


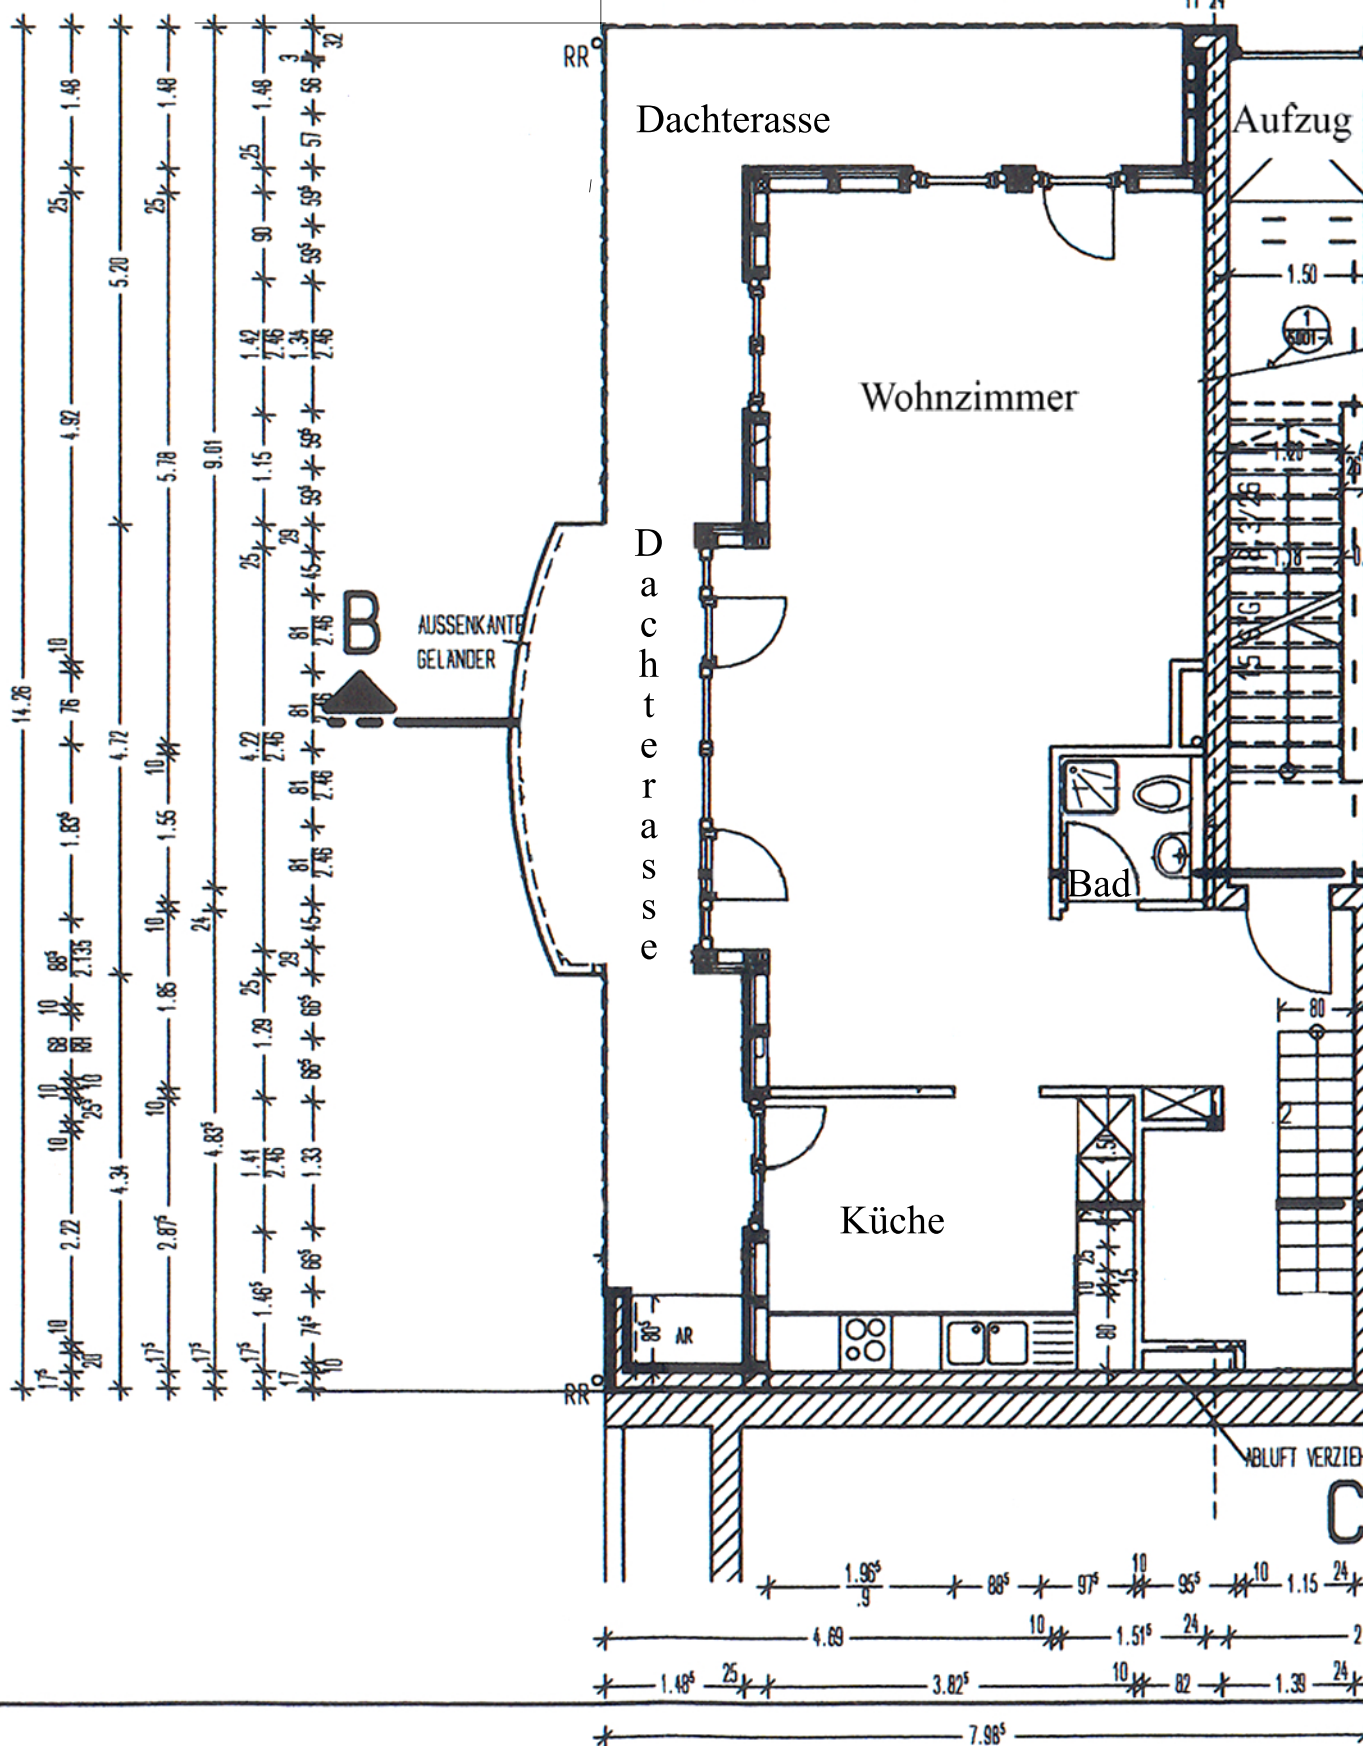

RR'

Dachterasse

Aufzug

Wohnzimmer

Dachterasse

Bad

Küche

ABLUFT VERZIEH

C