


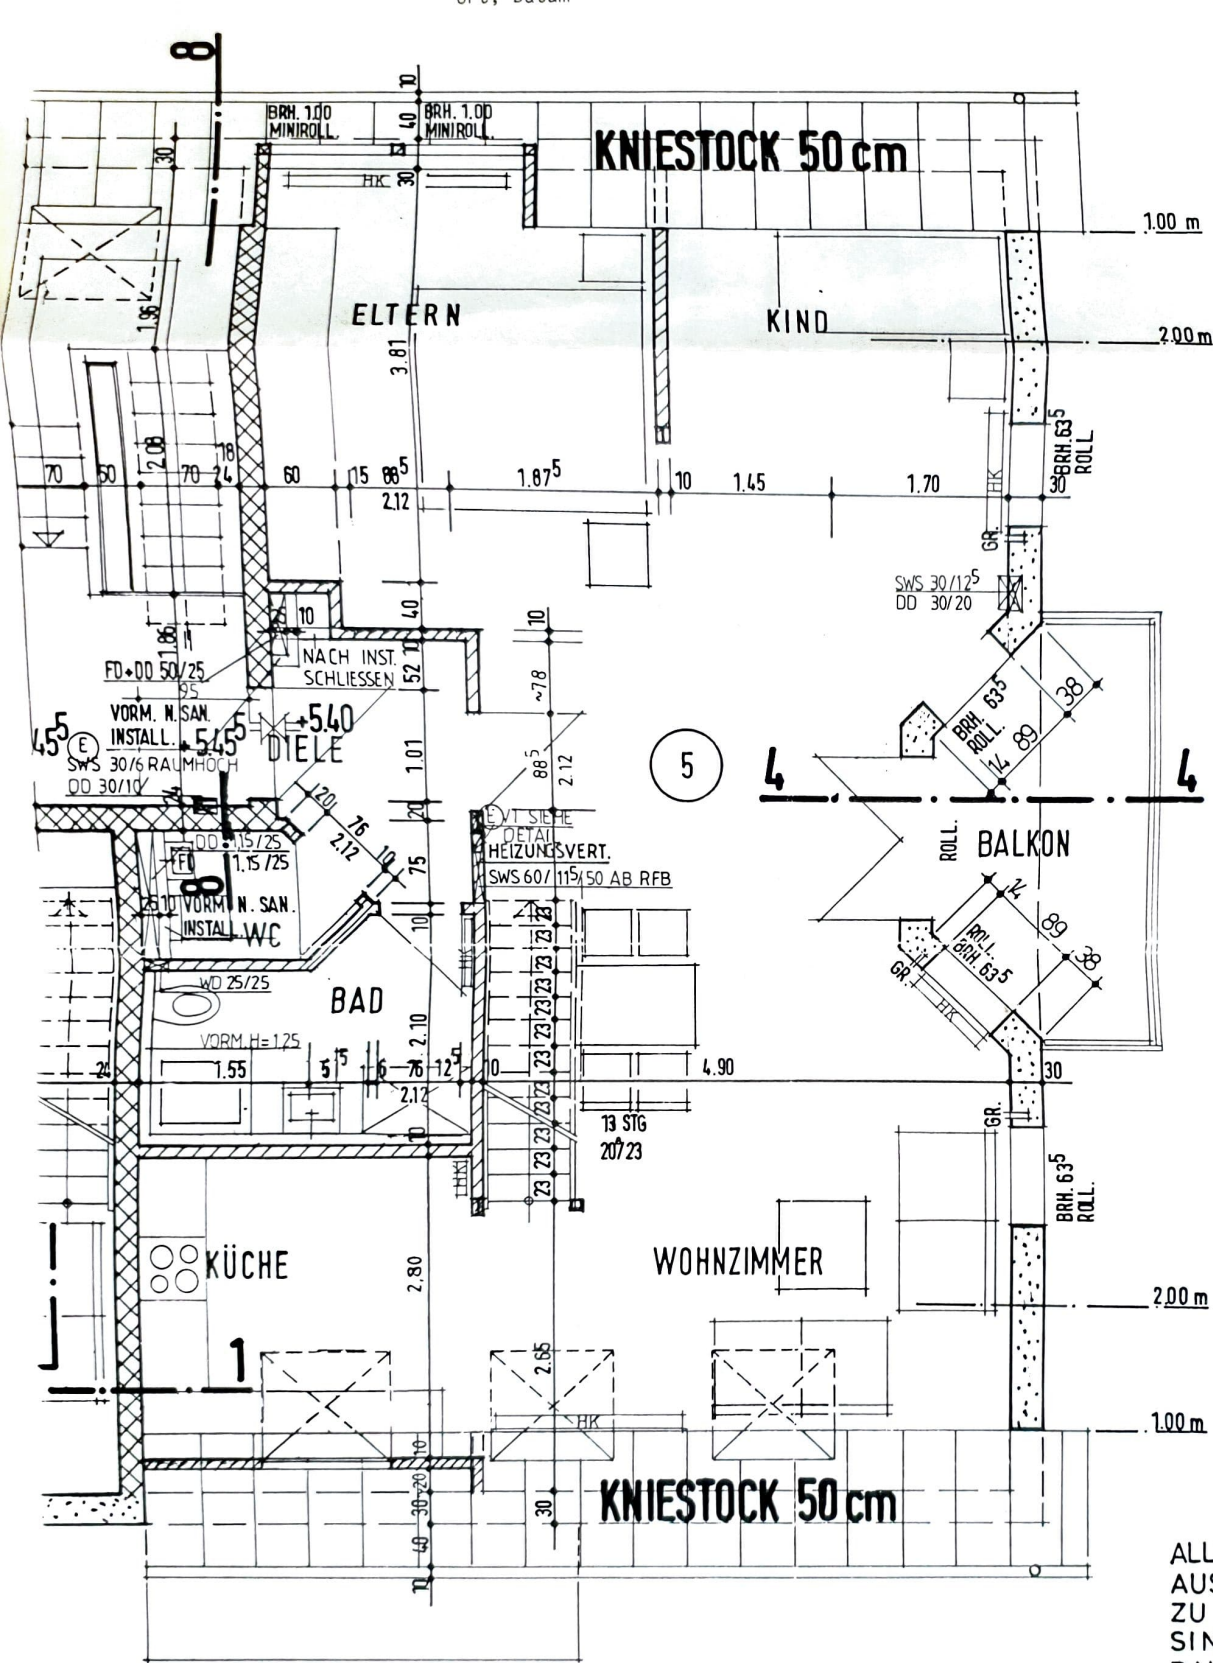

ALLE MASSANGABEN SIND IN
AUSFÜHRUNG VOM UNTERN
ZU PRÜFEN. UNSTIMMIGKEITEN
SIND IM EINVERNEHMEN MIT
BAULEITUNG RICHTIG ZU SETZEN

geändert am:	WIE
Benennung:	7068
gez:	
ges.:	
gez.: 27.08.1990	S.
Maßstab:	NEUBAU TIEFGAR WEILER:
1 : 50	
Plan Nr.: 5	

