
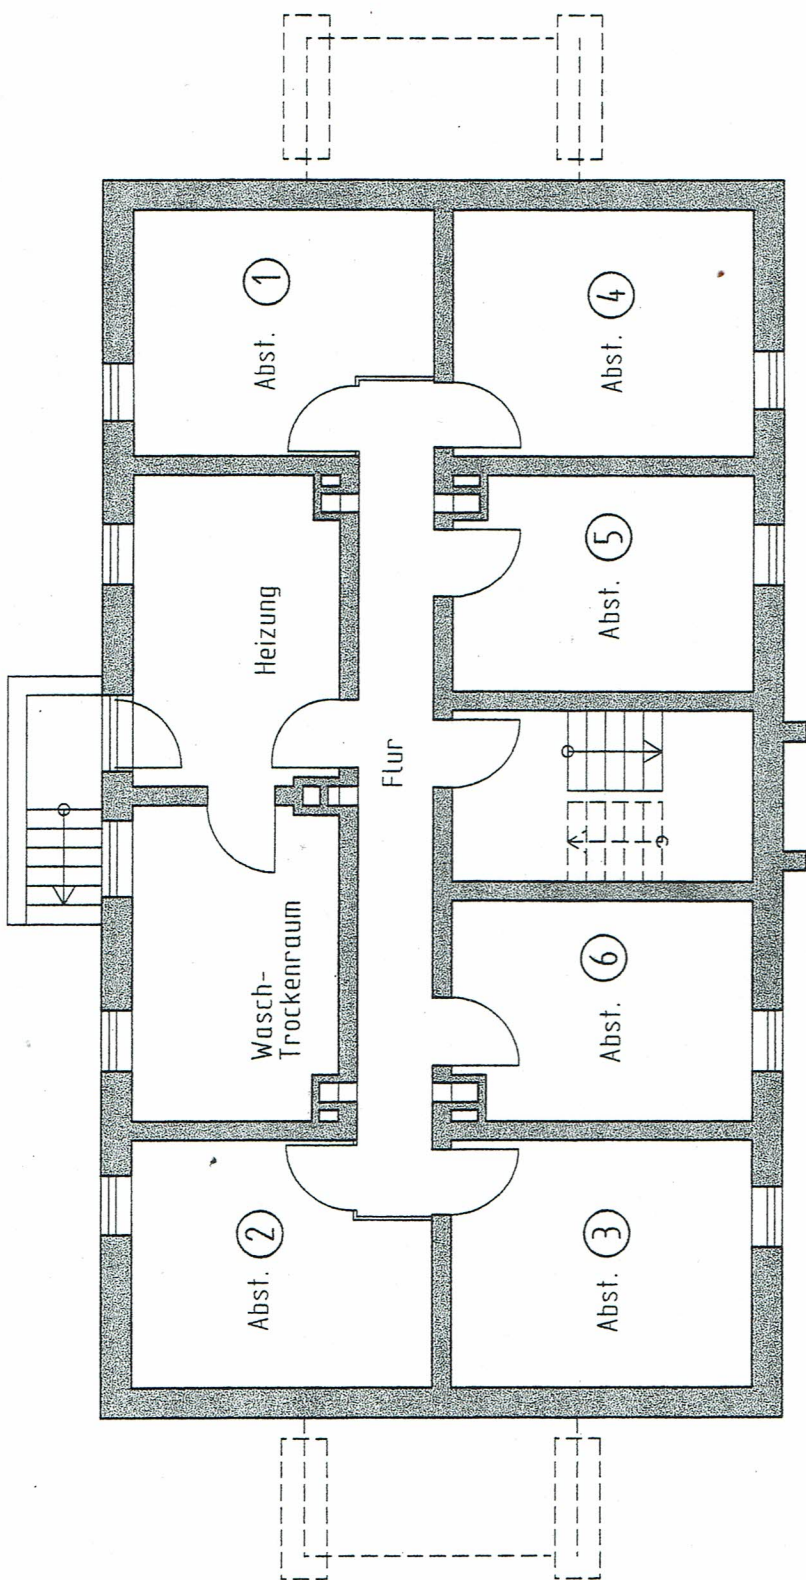


Aufteilungsplan
vom - 3. JULI 2
Landratsamt

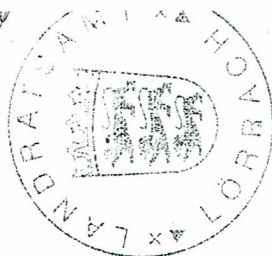

AUFTEILUN

LEG

Landesentwick
Baden-Württe
70182 Stuttg
Telefon 0711

Bauvorhaben

VE 5113 Maulburg Königs