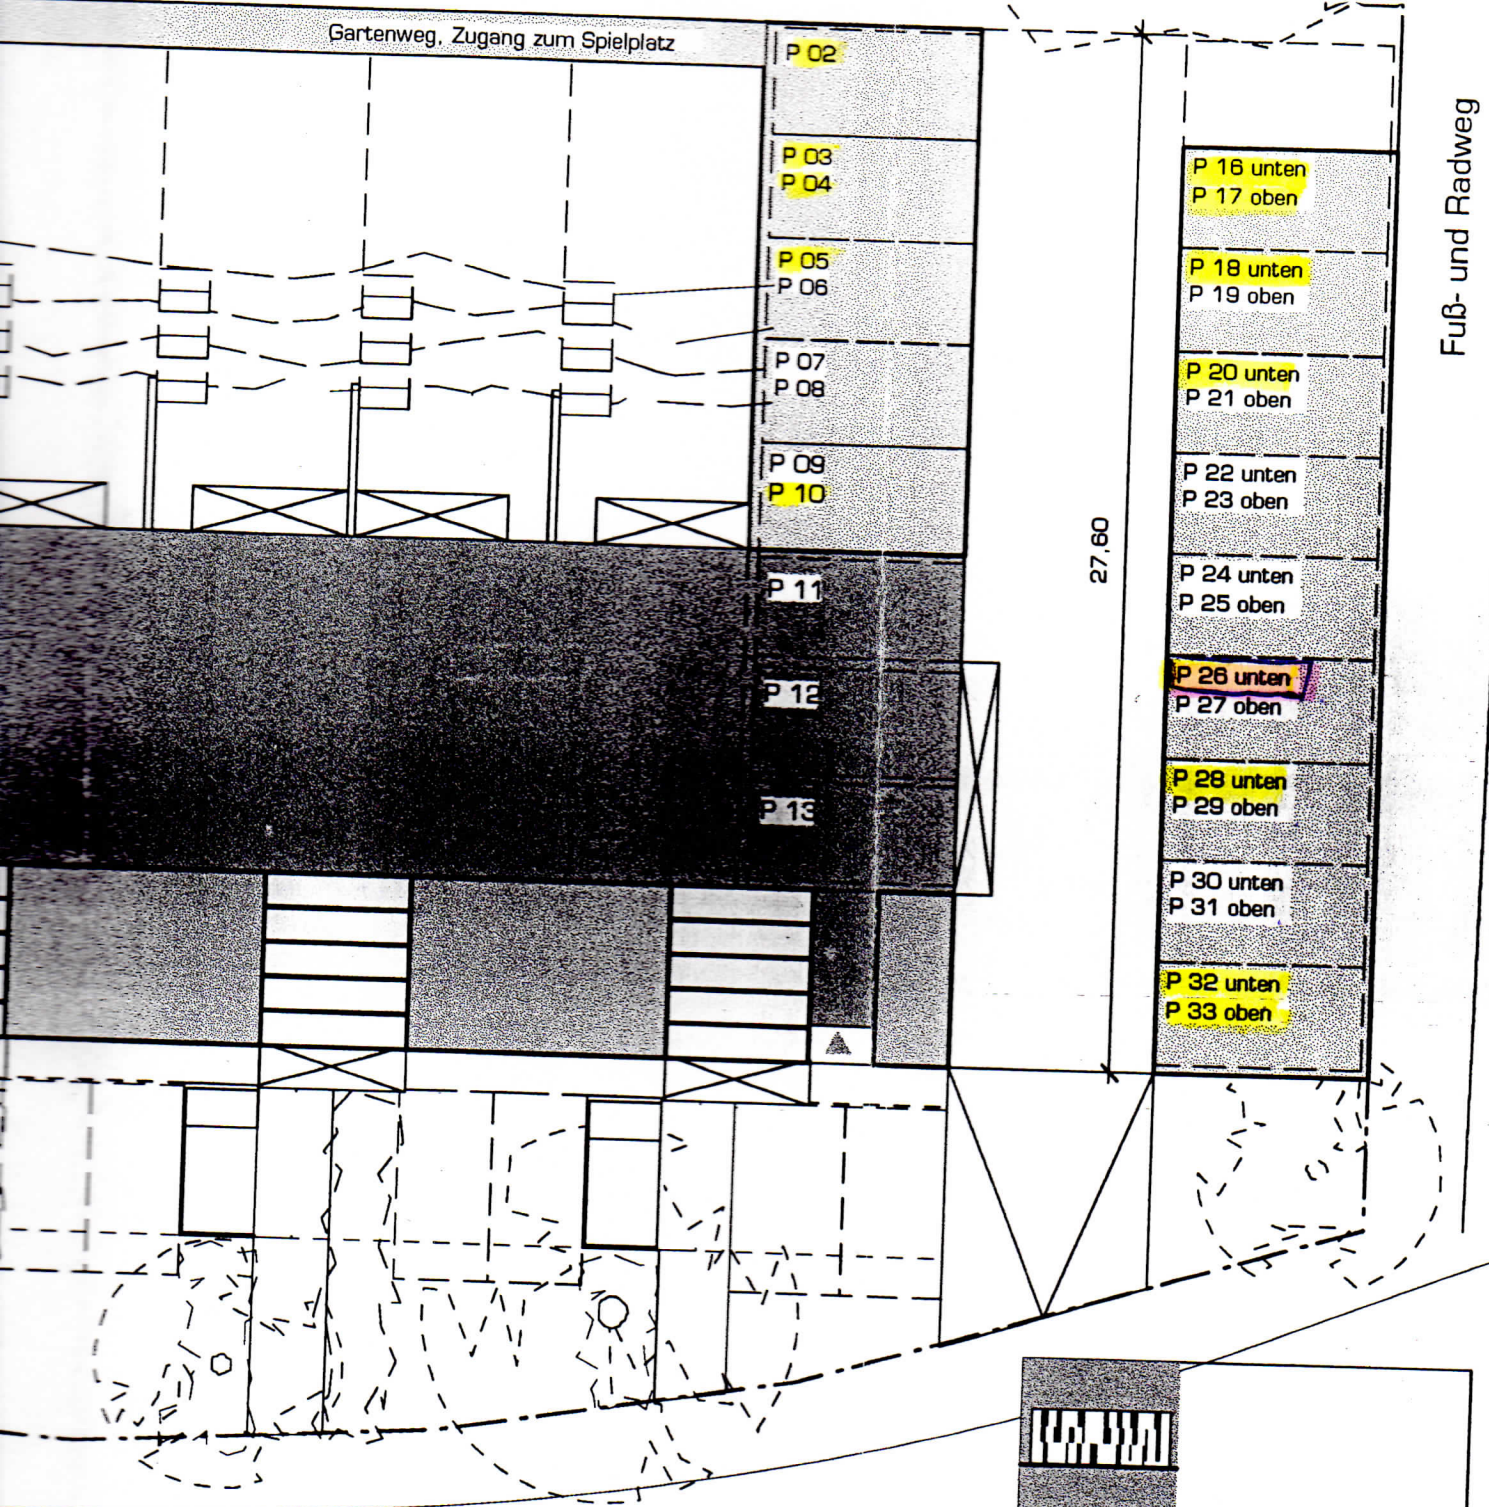


PROJEKT/NR Fasanenweg
 PLANUNG Vertrieb
 PLANBEZ./NR Lageplan Parken
 MASZTAB 1 : 200
 FORMAT DIN A 3
 STAND 25.01.1999
 DAT./GEÄNDERT 27.09.99 Stellplatzzuordnung

BAUHERR building project gmbh
 DAT./UNTERSCHR.

ARCHITEKT
 DAT./UNTERSCHR.

Schubert & Seuß
 Dipl.-Ing. Architekten
 Hasenpfad 19
 D-63303 Dreieich
 Fon 06103/69590
 Fax 06103/696452