


Dachgeschoss
Ulmenstrasse 8 in Hude
Skizzierte Grundrisszeichnung
Alle Maße sind circa Angaben

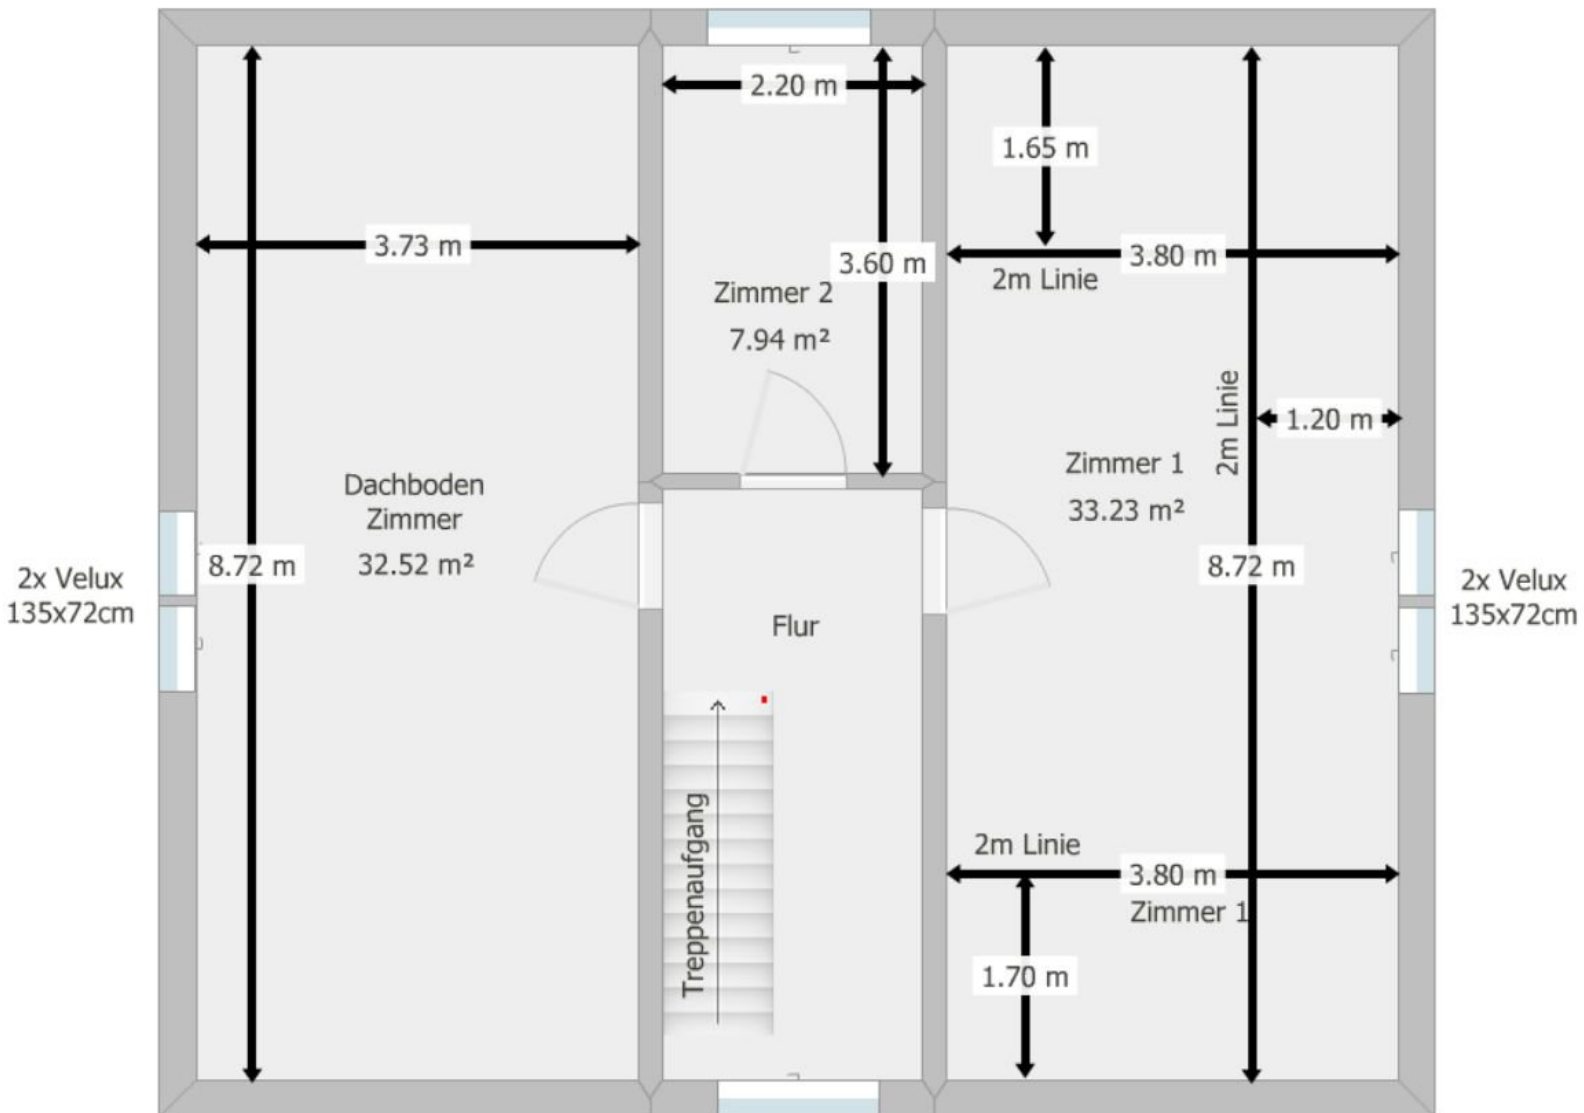

Strassenseite