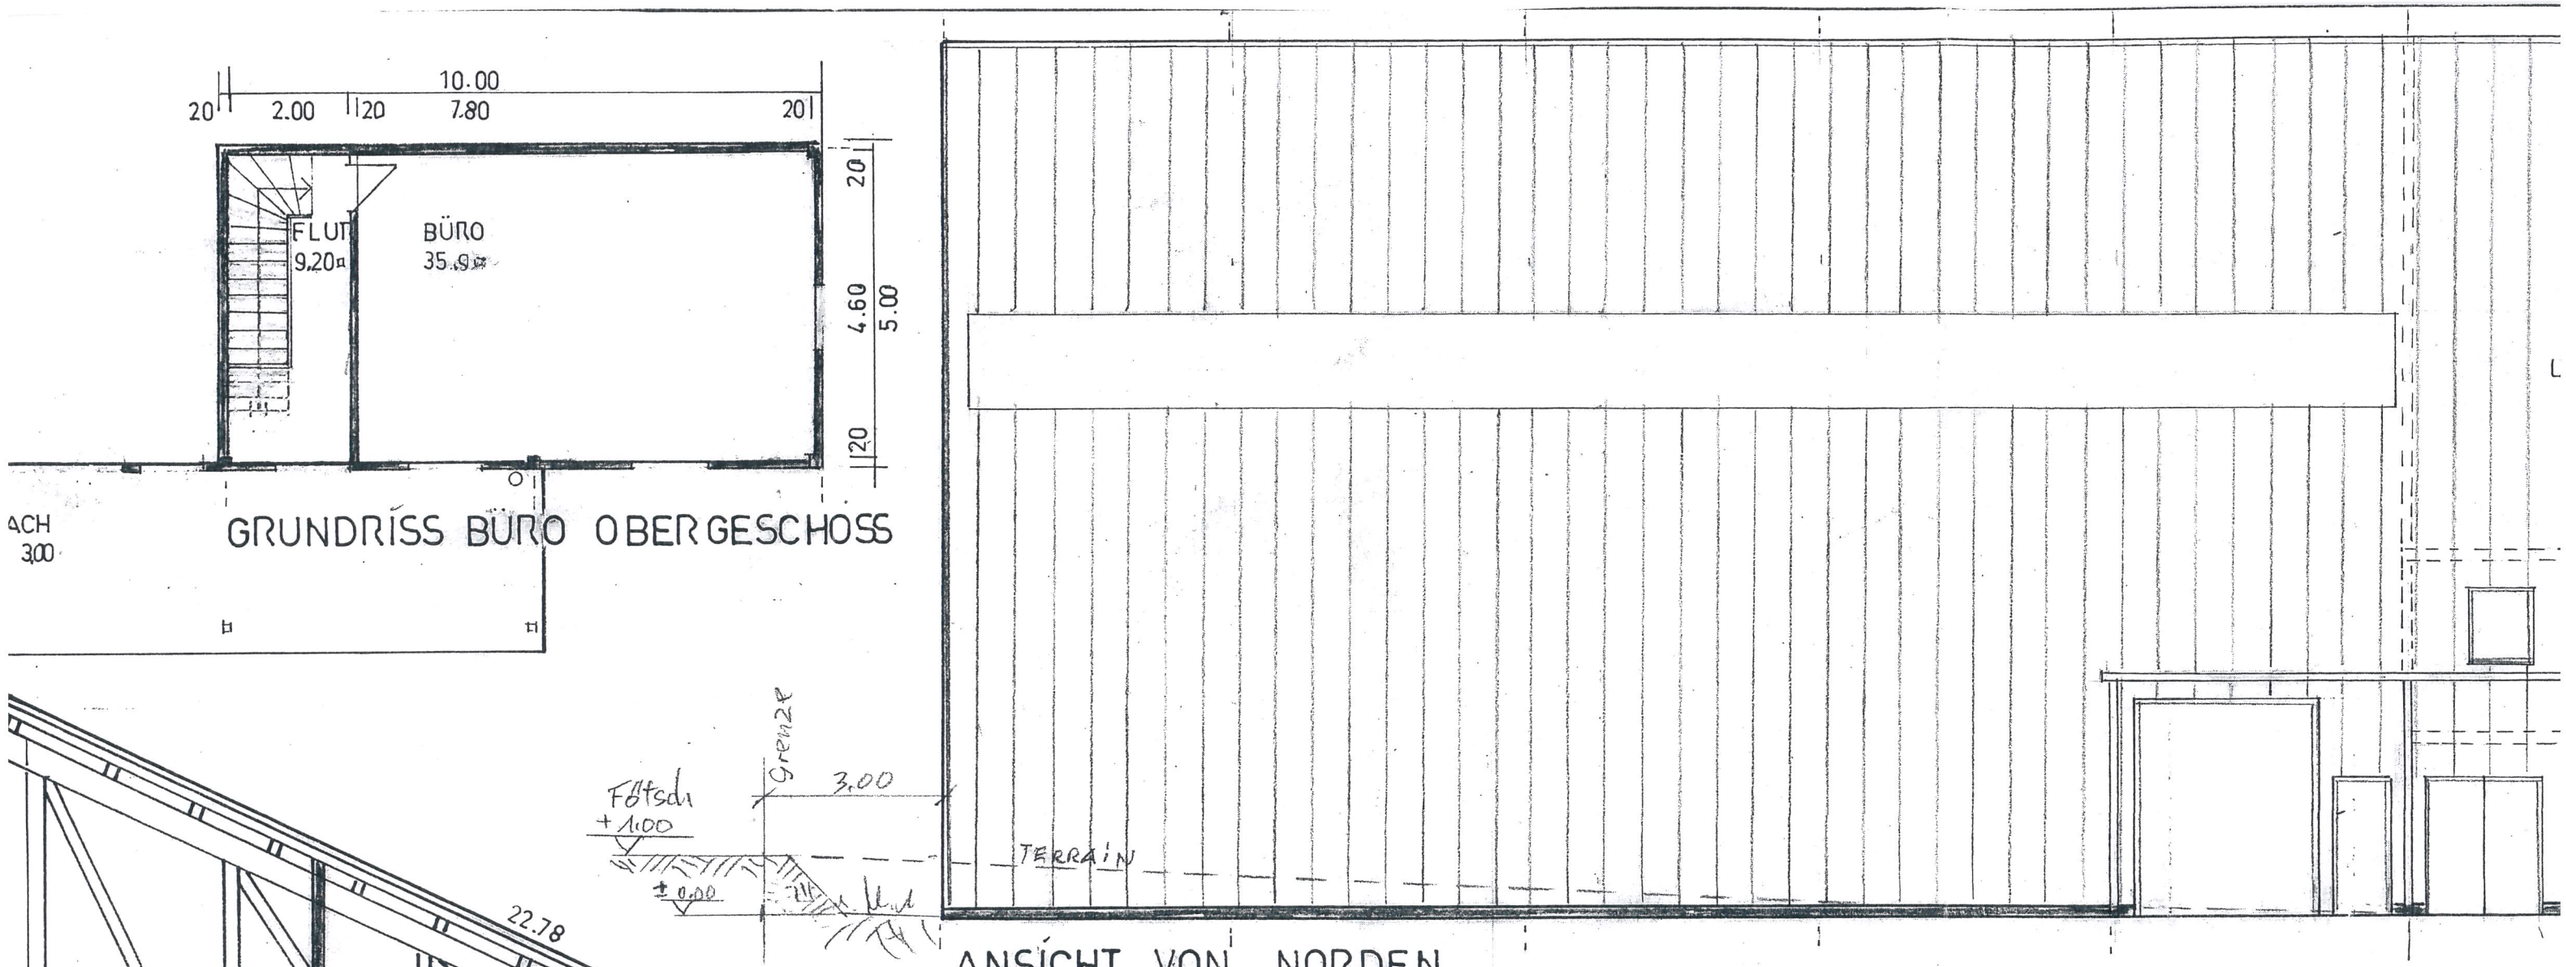

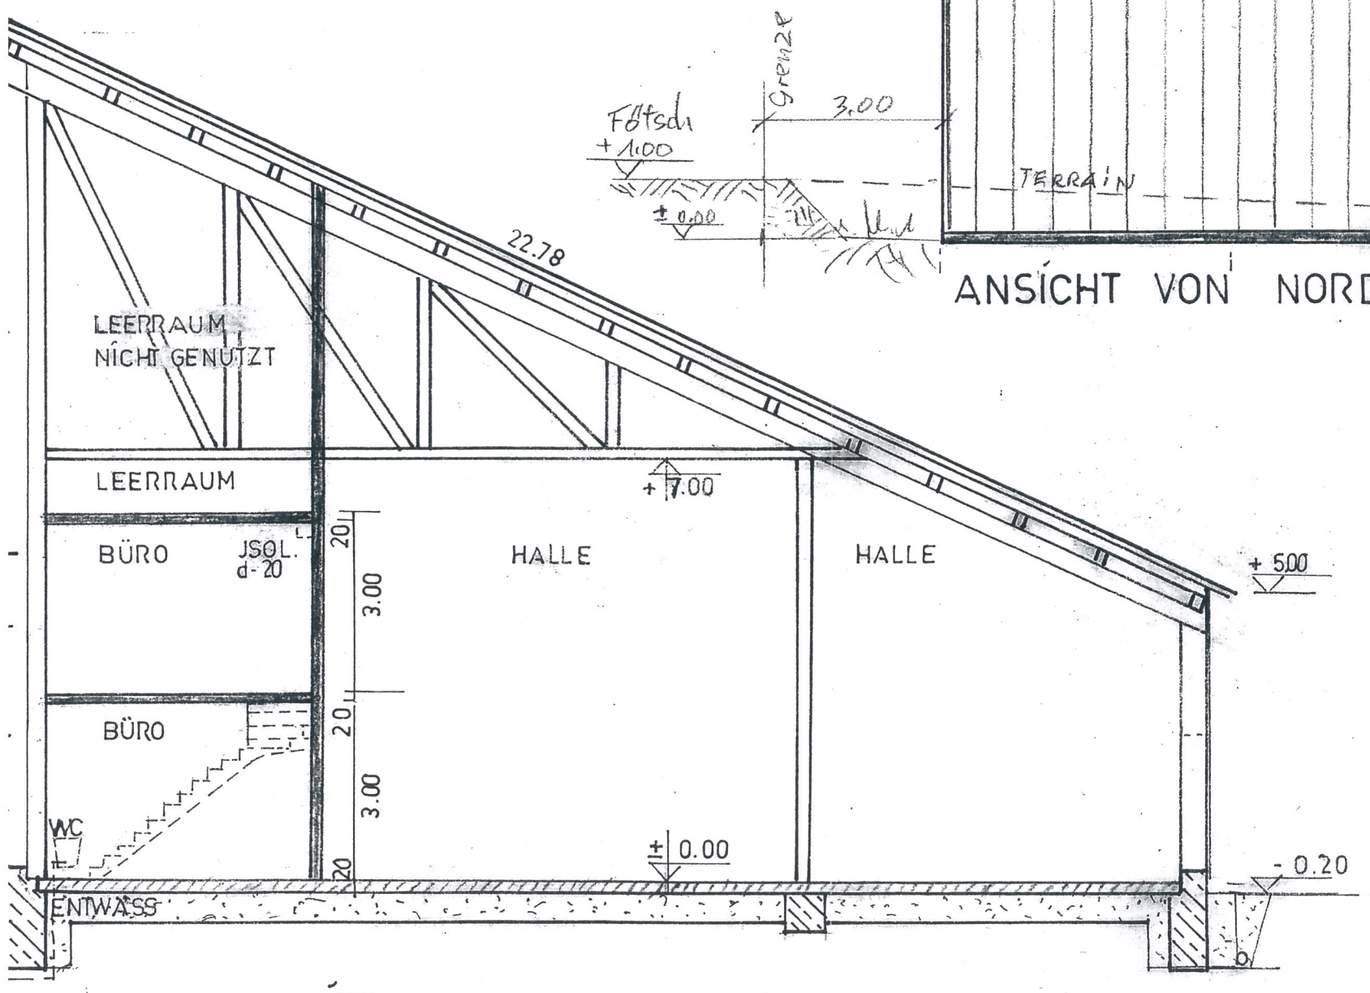

DACH+WAND DUNKELROT
SANDWICHS-PANEELE
JSOLIERUNG d=80

BAUVORLAGE M=1:100,
LAGERHALLE MIT PHOT
FÜR FRAU BARBARA W
WEIDENSTR. 2, 87761 LA

DIE BAUHERRIN

ANLIEGER F.NR. 507 A

507/2

507/3

507/5

Im vereinfachten Verfahren
geprüft. Art. 59 BayBo:
(eingeschränkter Prüfungsumfang,
vgl. Hinweise im Genehmigungsbescheid)
Landratsamt Unterallgäu
Mindelheim
27. SEP. 2010
Holzmann
Dipl. Ing. (FH)

GEFERT