


2-Zimmer Wohnung mit 76m²

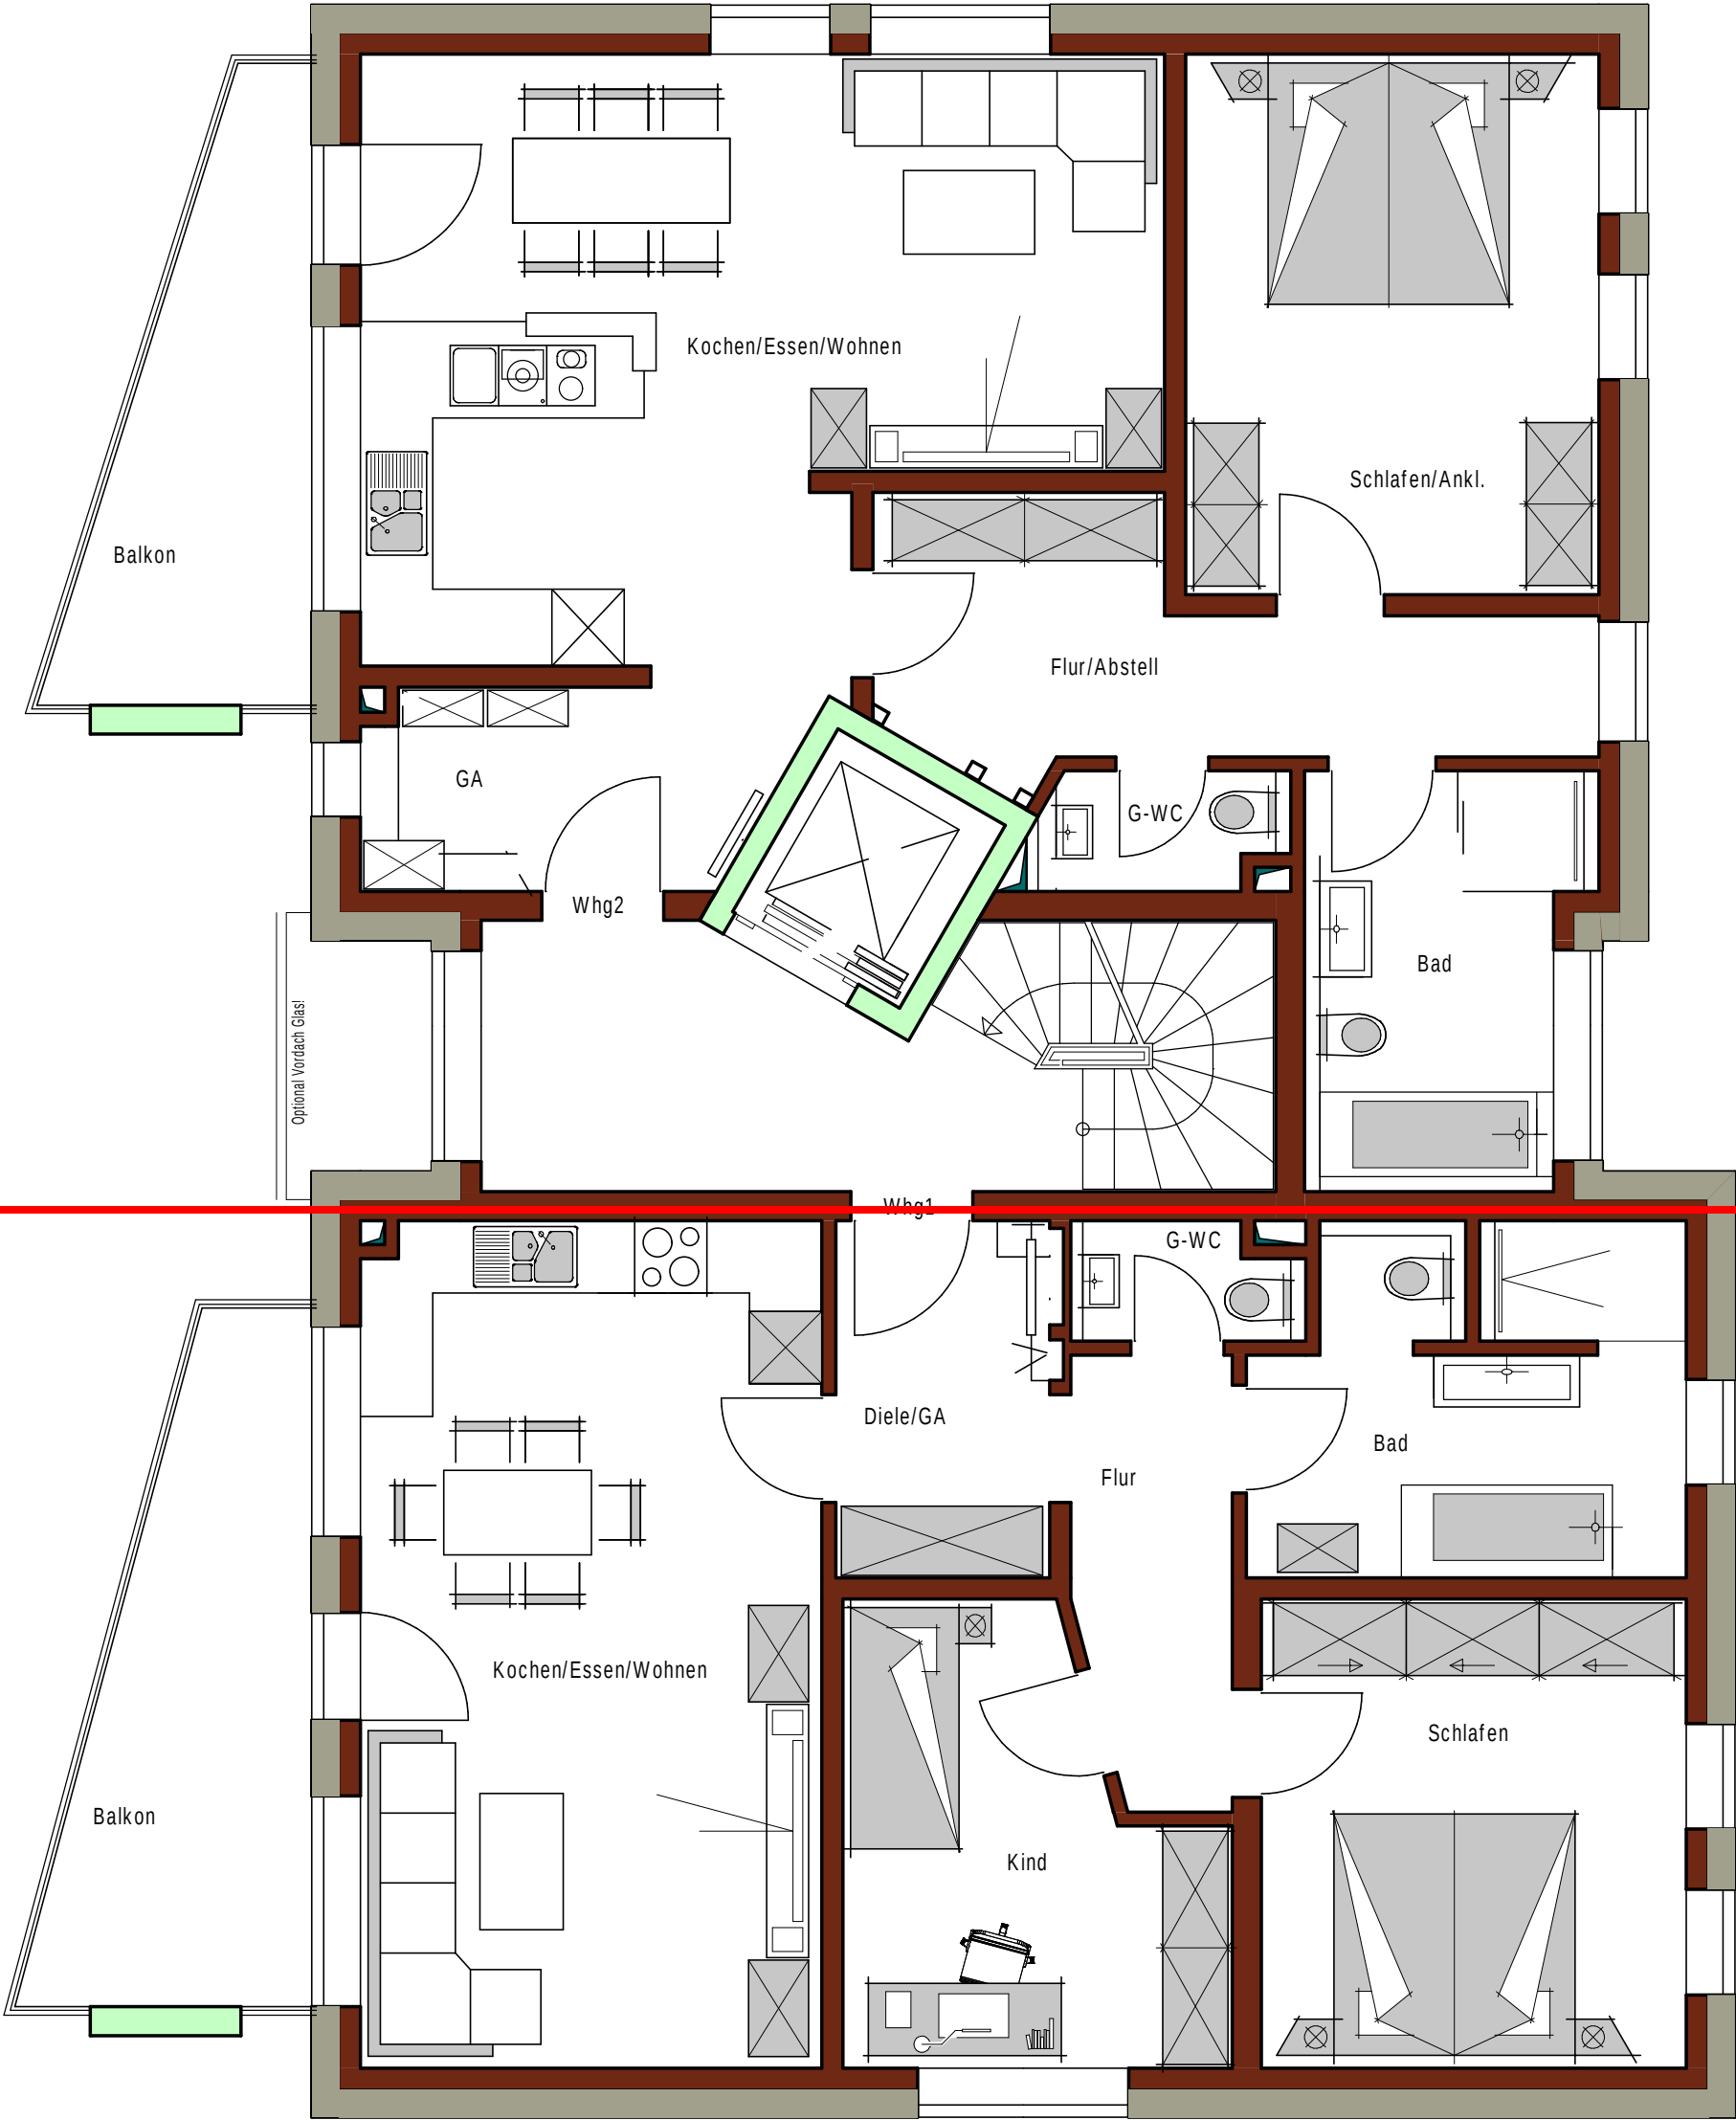

Obergeschoss