


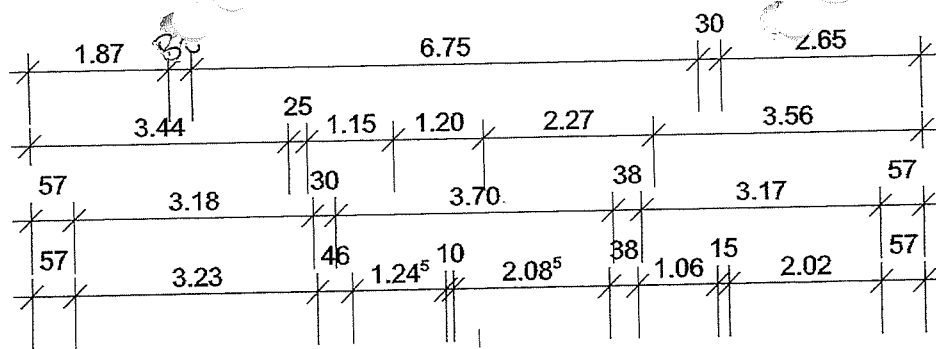


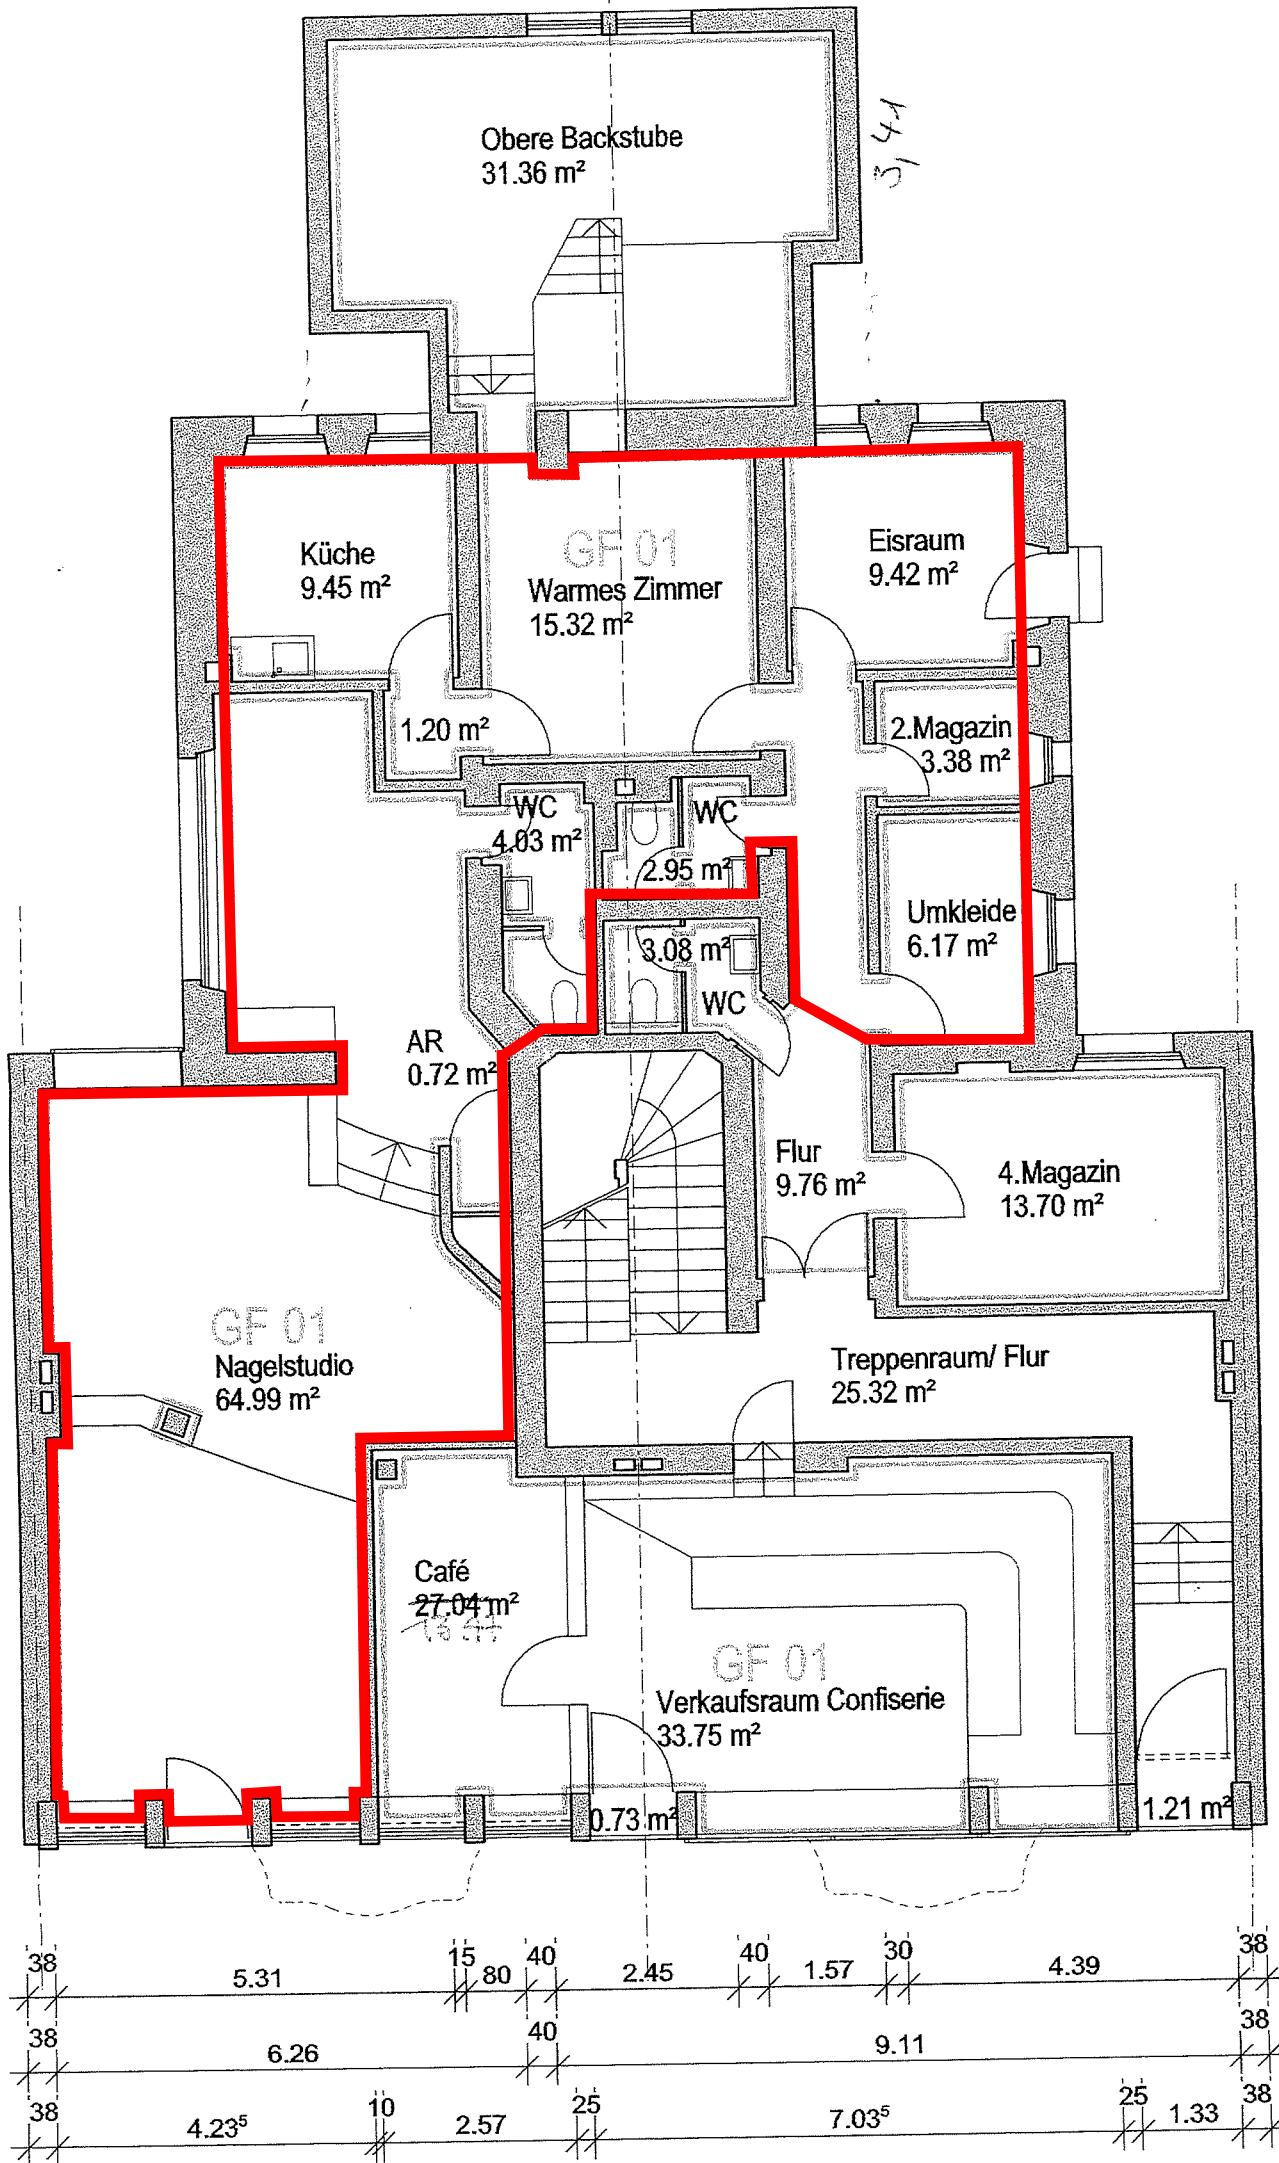

7.35 m

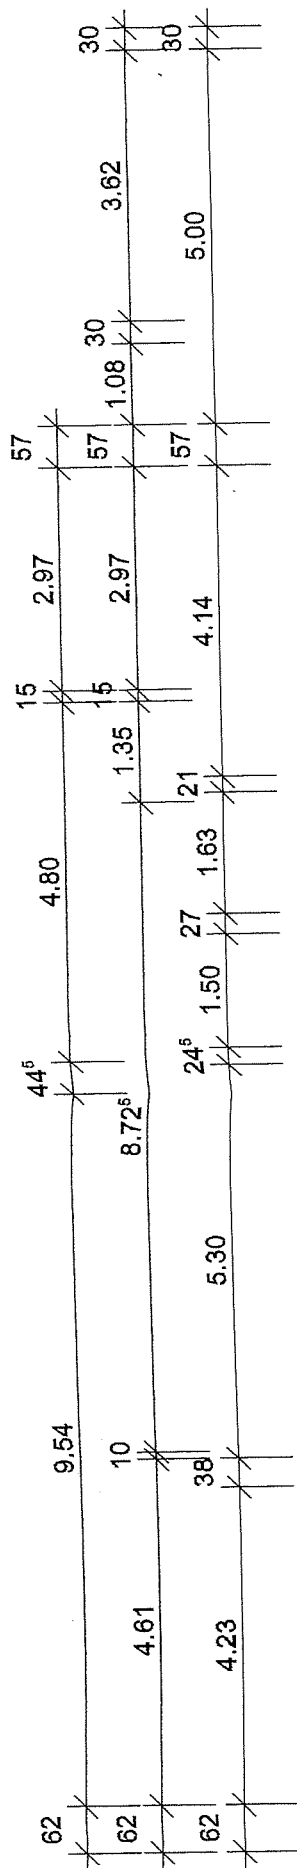


ca. 16.53 m

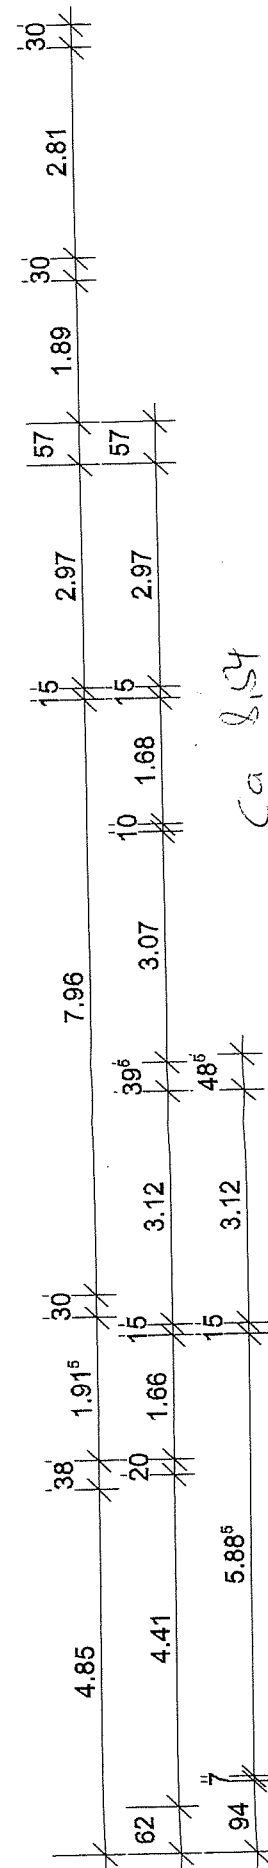

ca. 8.54

ca. 10.58 m

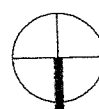

WOHN-UND GESCHÄFTSHAUS Lotzbeckstrasse 13 77933 Lahr

TEILUNGSVERZEICHNIS
Grundriss Erdgeschoss
Lahr/ Schwarzwald

M1:100
August 2010

CONRAD + CONRAD
MICHAEL CONRAD
RALF N. CONRAD
EGON E. CONRAD
DIPLOMINGENIEURE
FREIE ARCHITEKTEN BDA
FRIESENHEIMER WEG 18
77933 LAHR/SCHWARZWALD
TEL. 07821-23385 FAX 23364
info@conrad-architekten.de