


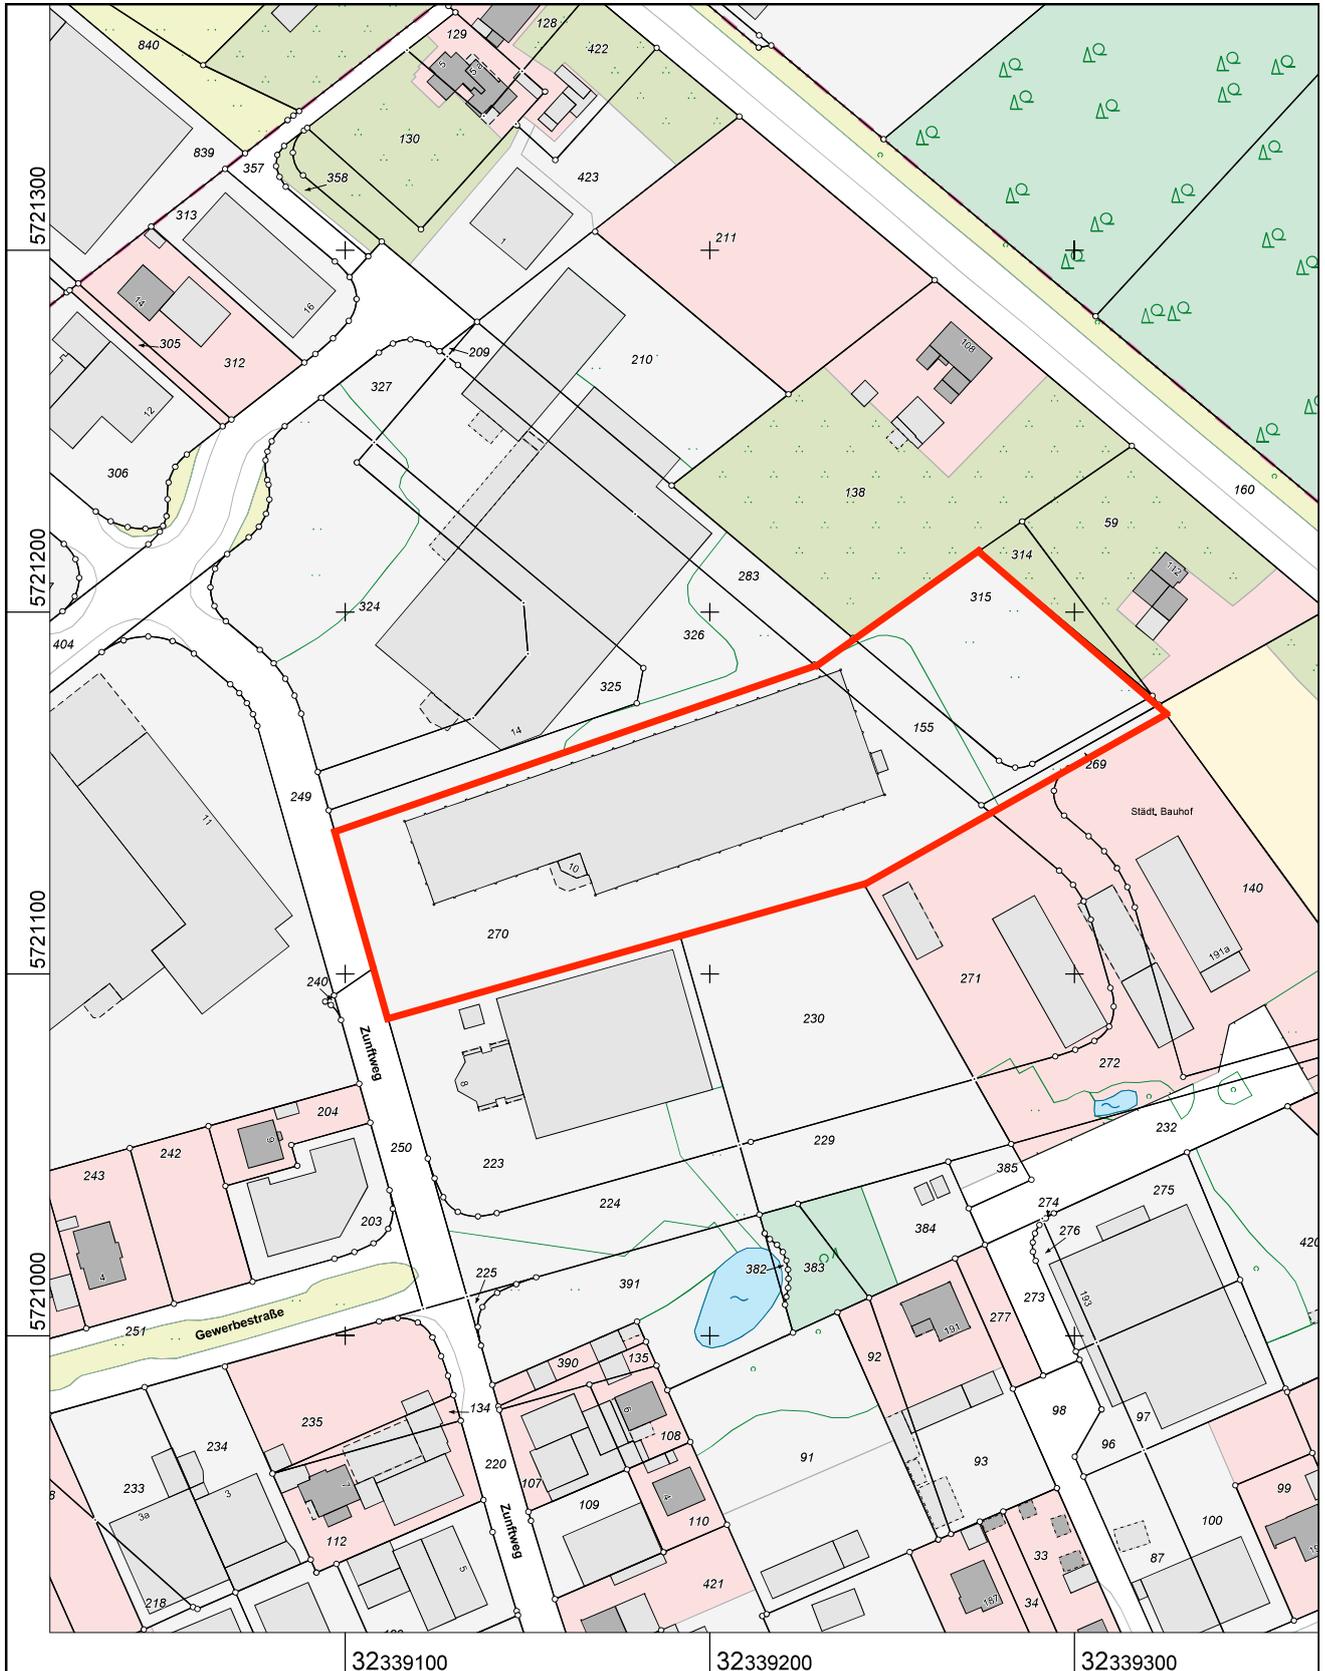

Flurstück: 270  
Flur: 33  
Gemarkung: Voerde  
Zunftweg 10, Voerde (Niederrhein)

Erstellt: 16.09.2020



Maßstab 1 : 2000

Gefertigt im Auftrag des Kreises Wesel durch:  
Gemeinde/Stadt Stadt Voerde, Rathausplatz 20, 46562 Voerde

Die Nutzung dieses Auszuges ist im Rahmen des § 11 (1) DVOzVermKatG NRW zulässig. Zuwiderhandlungen werden nach § 27 VermKatG NRW verfolgt.