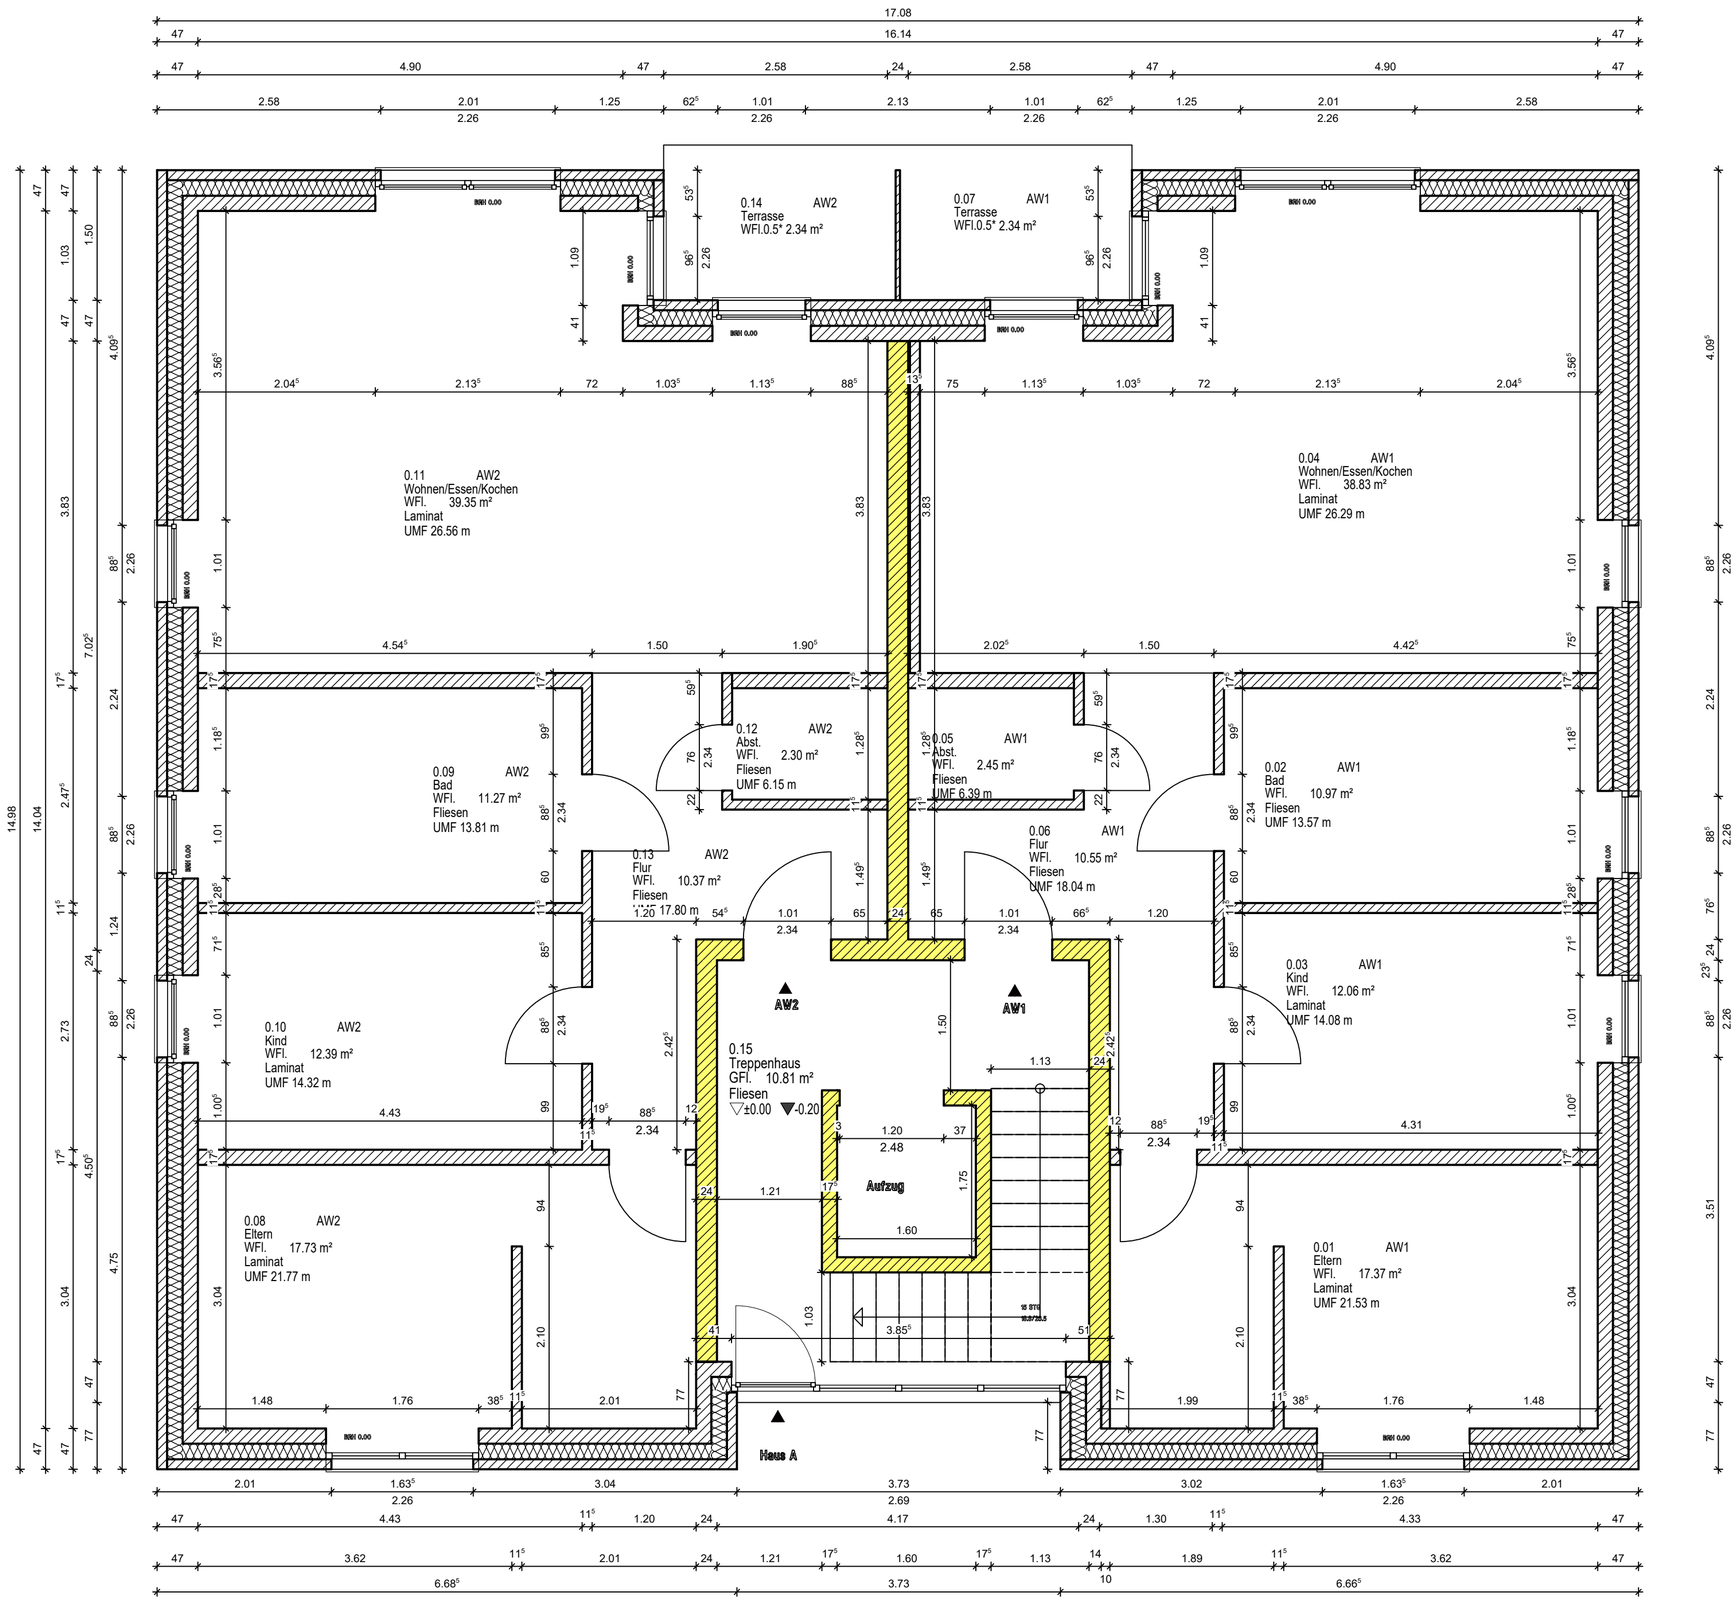

Erdgeschoss M 1:50
Haus A=B

Nalta GmbH
BV: Brühlstraße 27, Wassenberg