


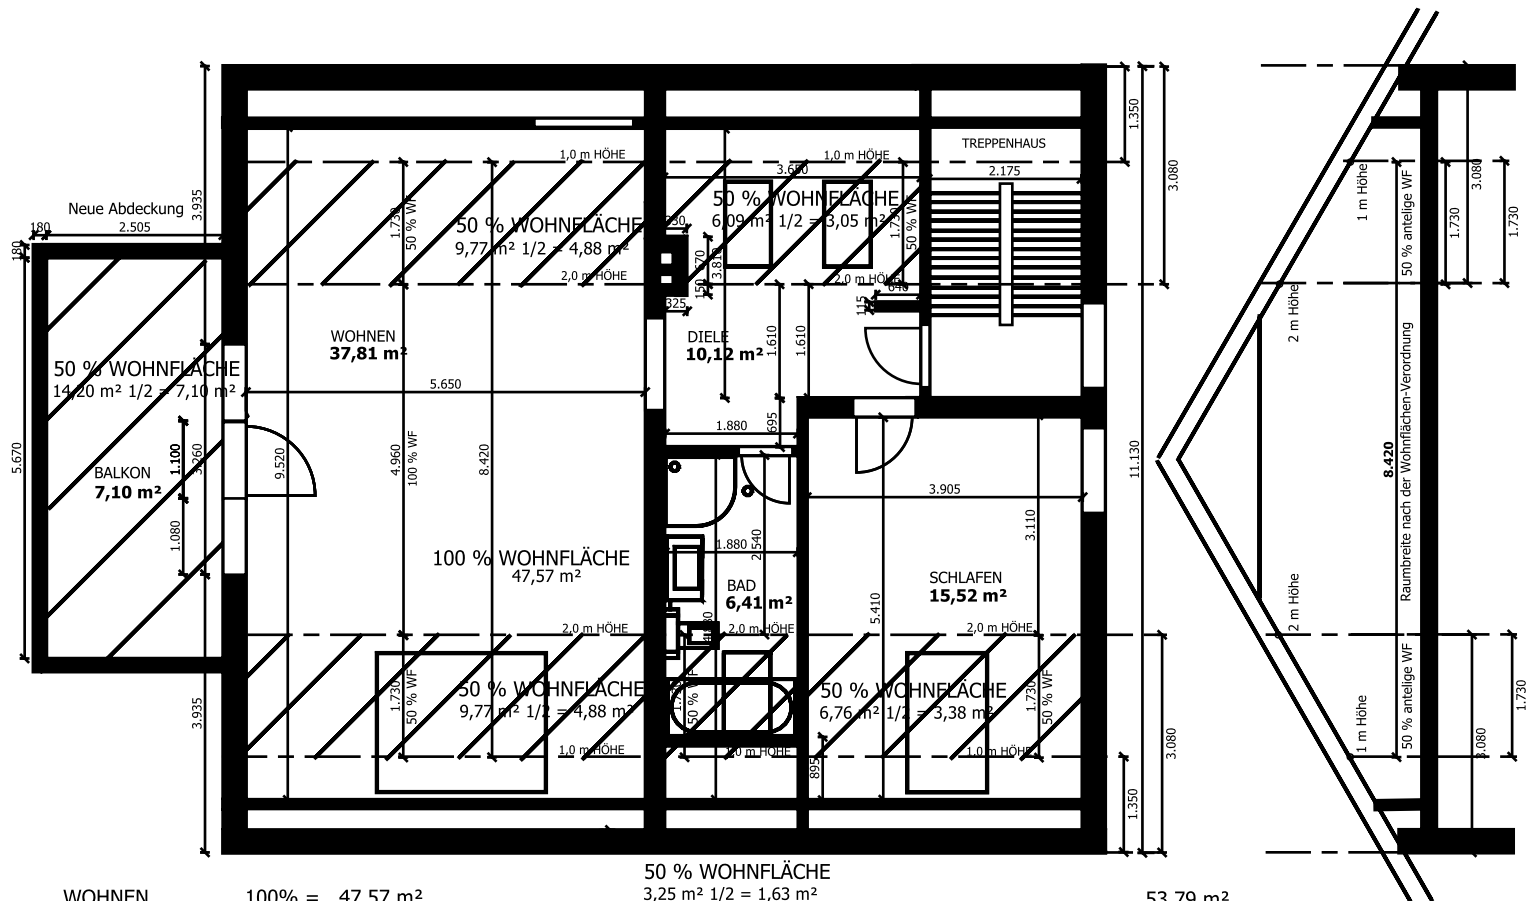

MFW-Sonnenweg 16, 38667 BAD HARZBURG
GEMARKUNG BAD HARZBURG,
FLUR 38 , FLURSTÜCK 105/65

DATEI: MFW-Sonnenweg 16, BAD HARZBURG, DG-WOHNFLÄCHE

MFW Sonnenweg 16, 38667 Bad Harzburg			
WOHNFLÄCHENBERECHNUNG			
Bauherrschaft	Anna und Stefan Lüttich	Telefon	
	Herbrink 6	Mobil	0151-62656463
	38667 Bad Harzburg	E-Mail	sl@stefanluttich.de
Planung	Friedhelm Lüttich	Telefon	
	Sanitär-u. Heizungsbauermeister	Mobil	0171 4505428
	Herbrink 6	E-Mail	luettich44@aol.com
	38667 Bad Harzburg		
DACHGESCHOSS			
Datum	Bauleitung	Maßstab	
29.09.2022	FRIEDHELM LÜTTICH, MOBIL 0171 4505428 E-MAIL luettich44@aol.com	SM	