


MASSTAB 1 : 100

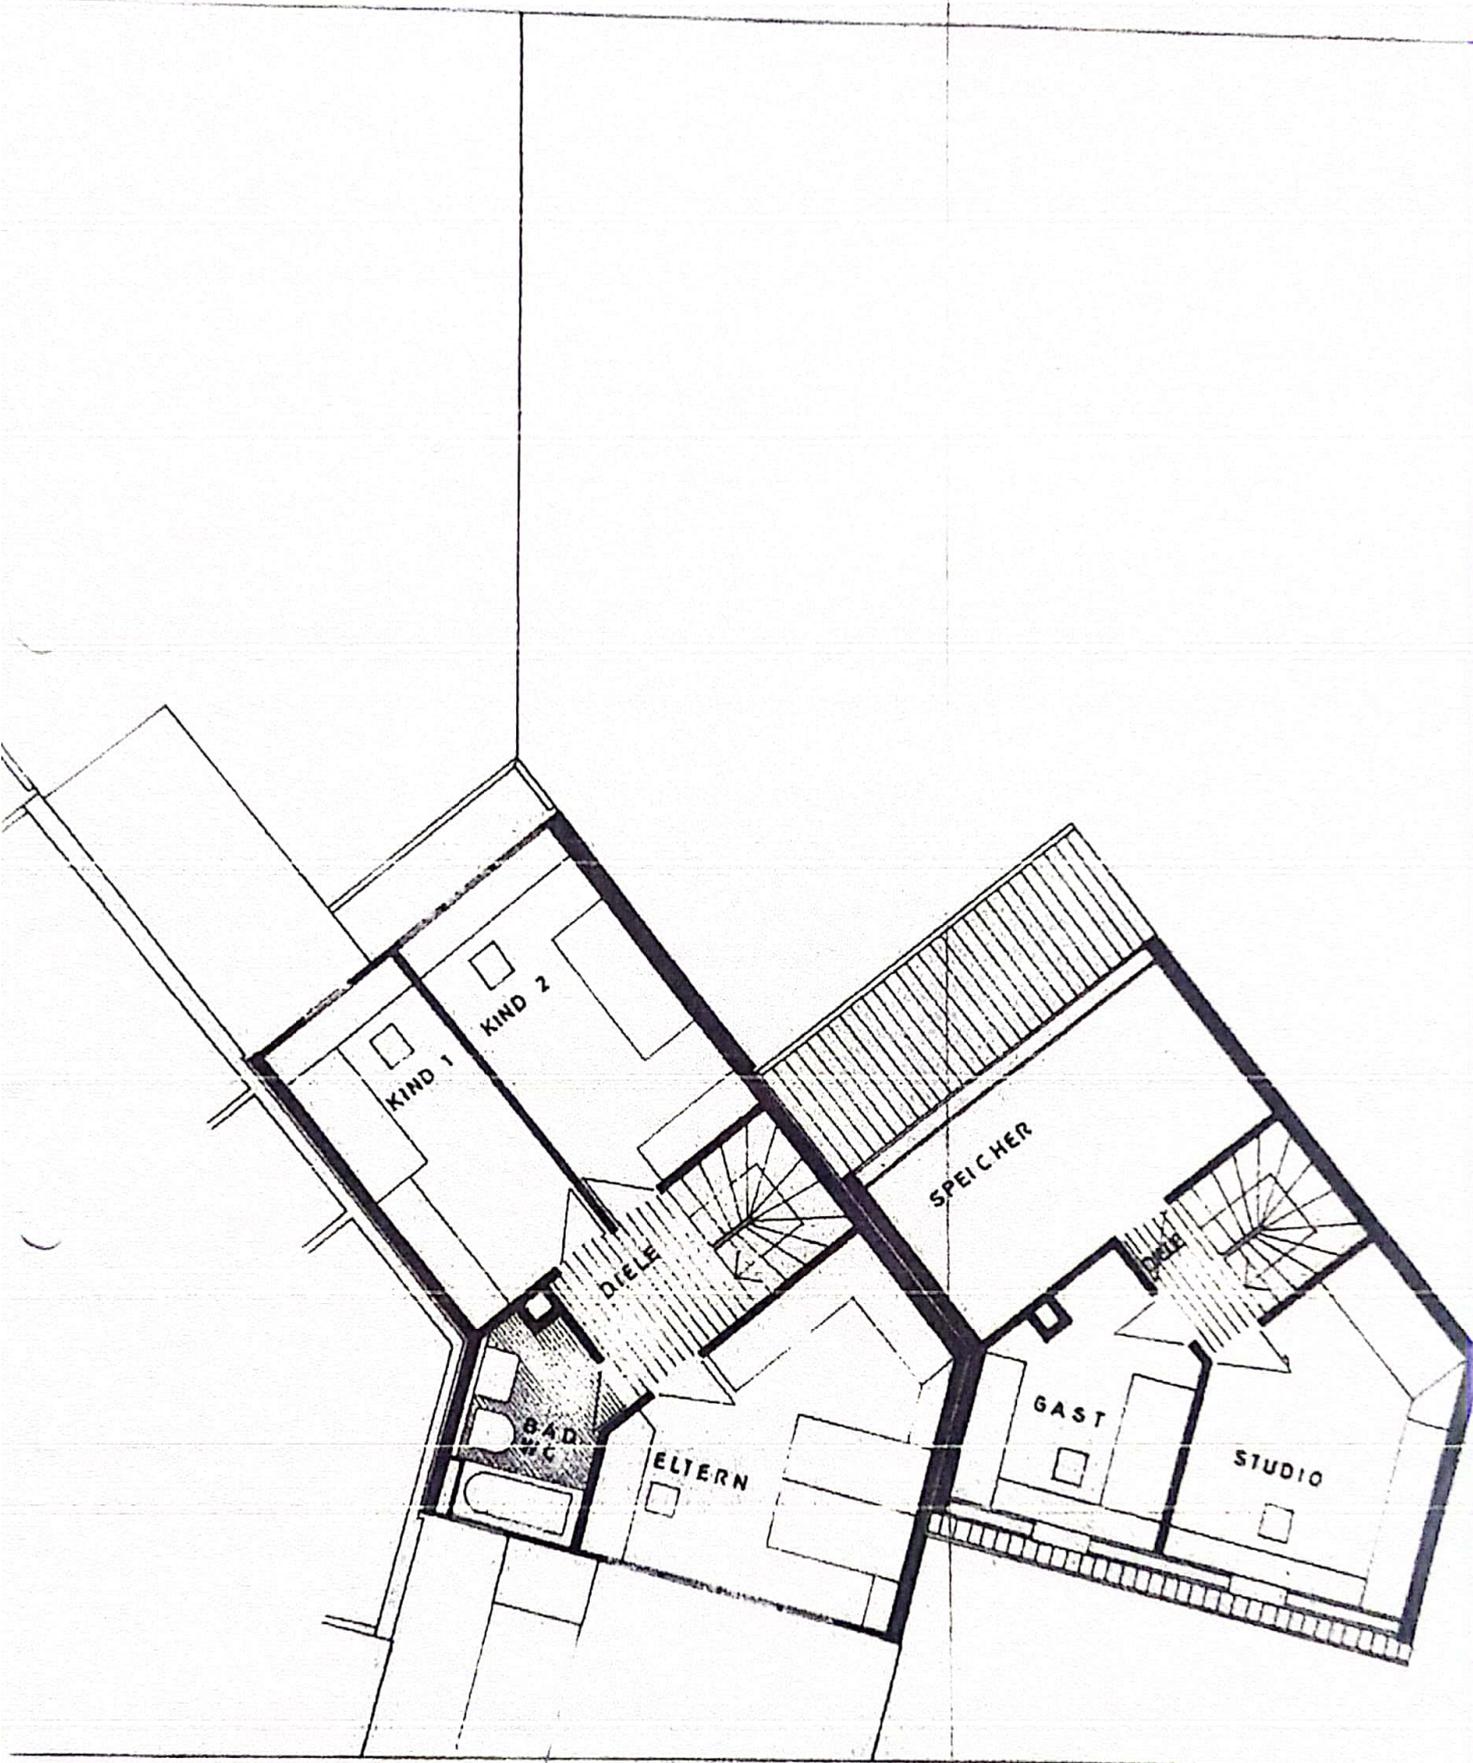

1. OBERGESCHOSS

DACHGESCHOSS