


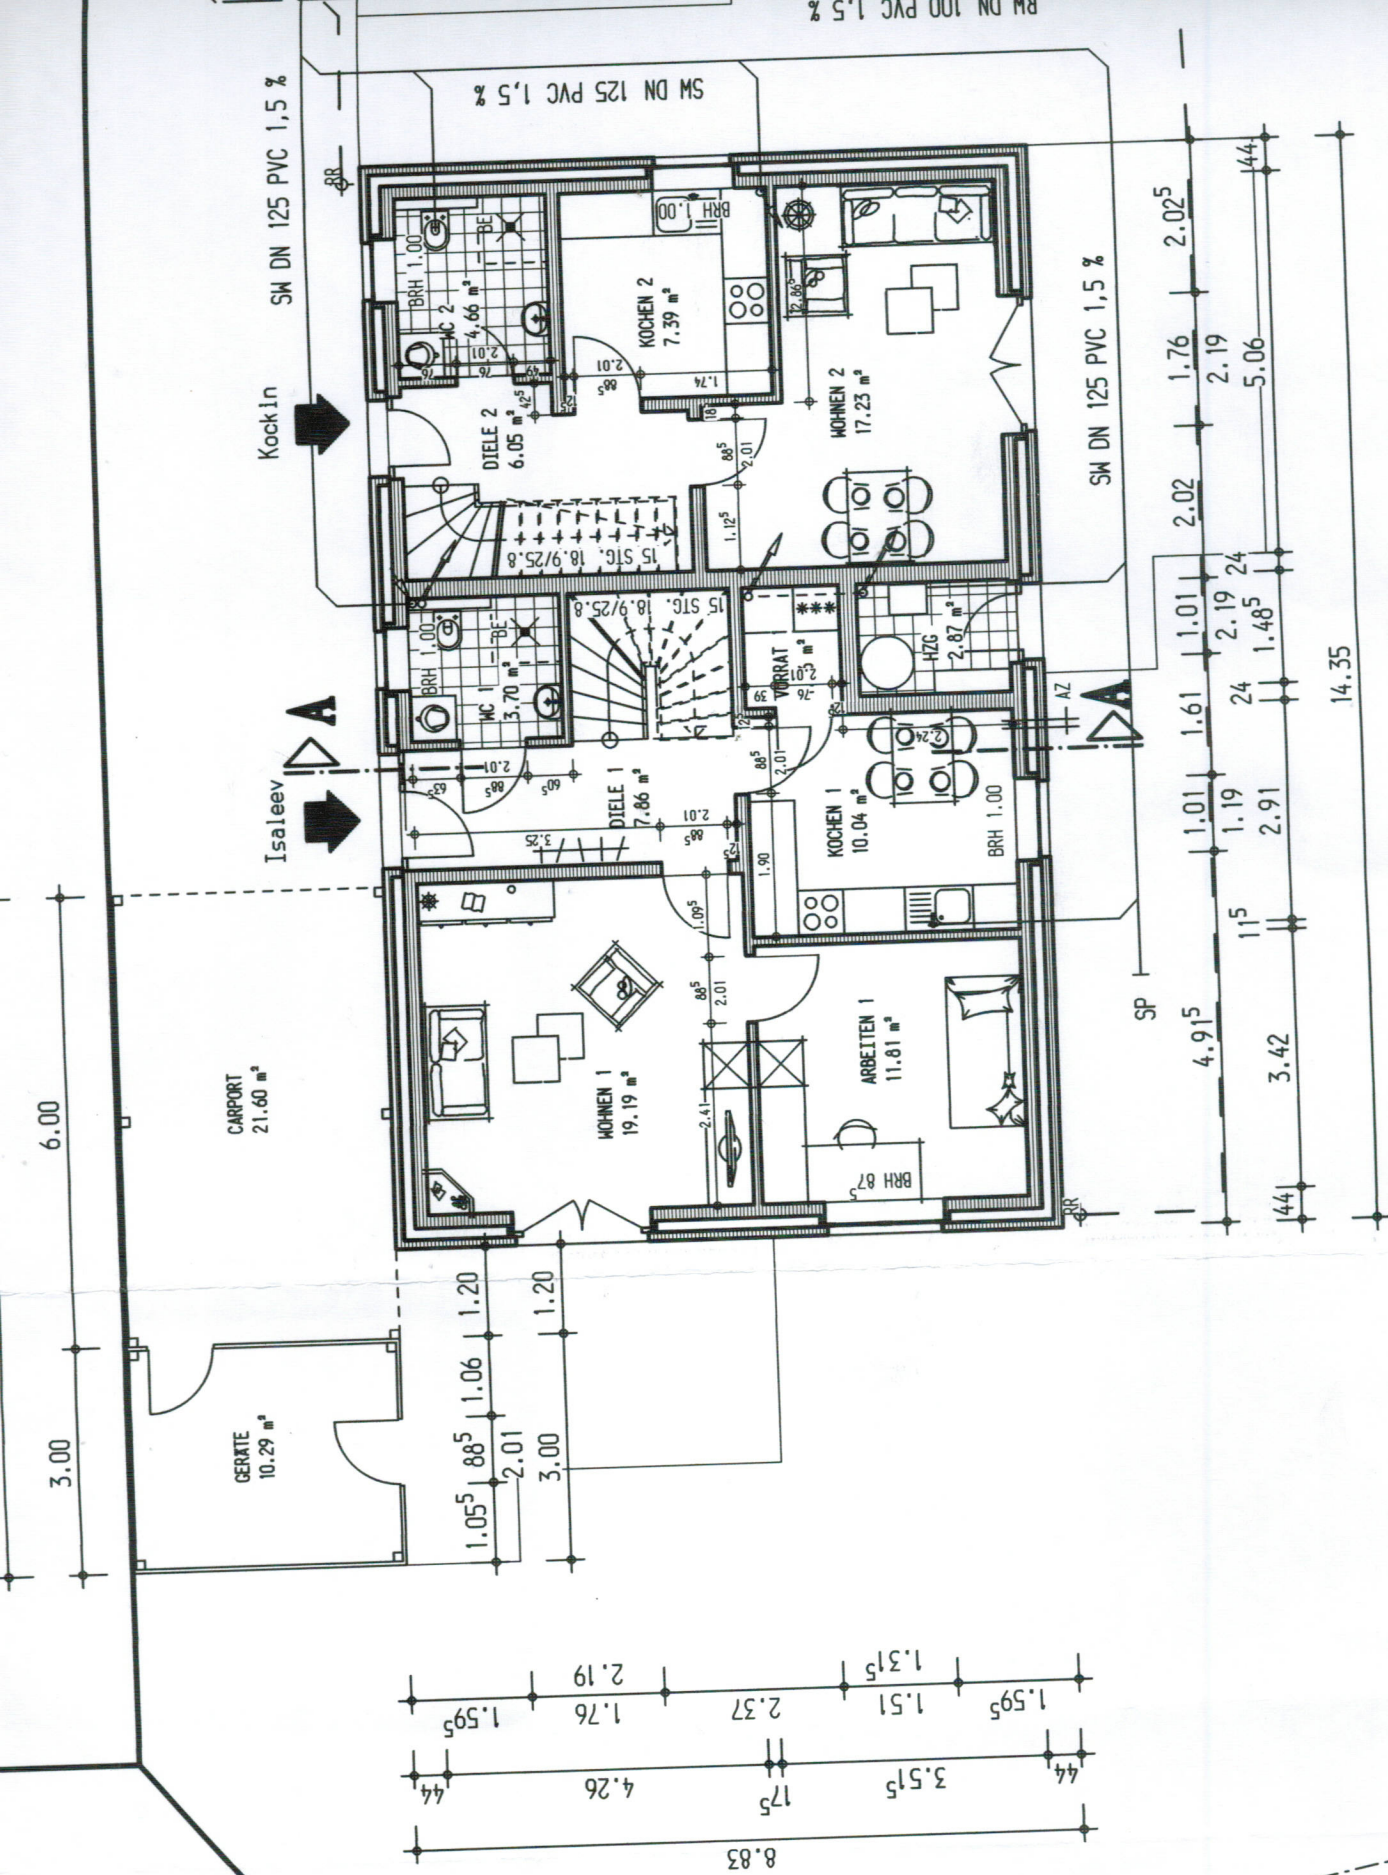

ERDGESCHOSS

Wohnfläche WHG 1:	54.56 m²	Bodenfläc
Wohnfläche WHG 2:	35.33 m²	Bodenfläc
Wohnfläche Allg.:	2.87 m²	Bodenfläc