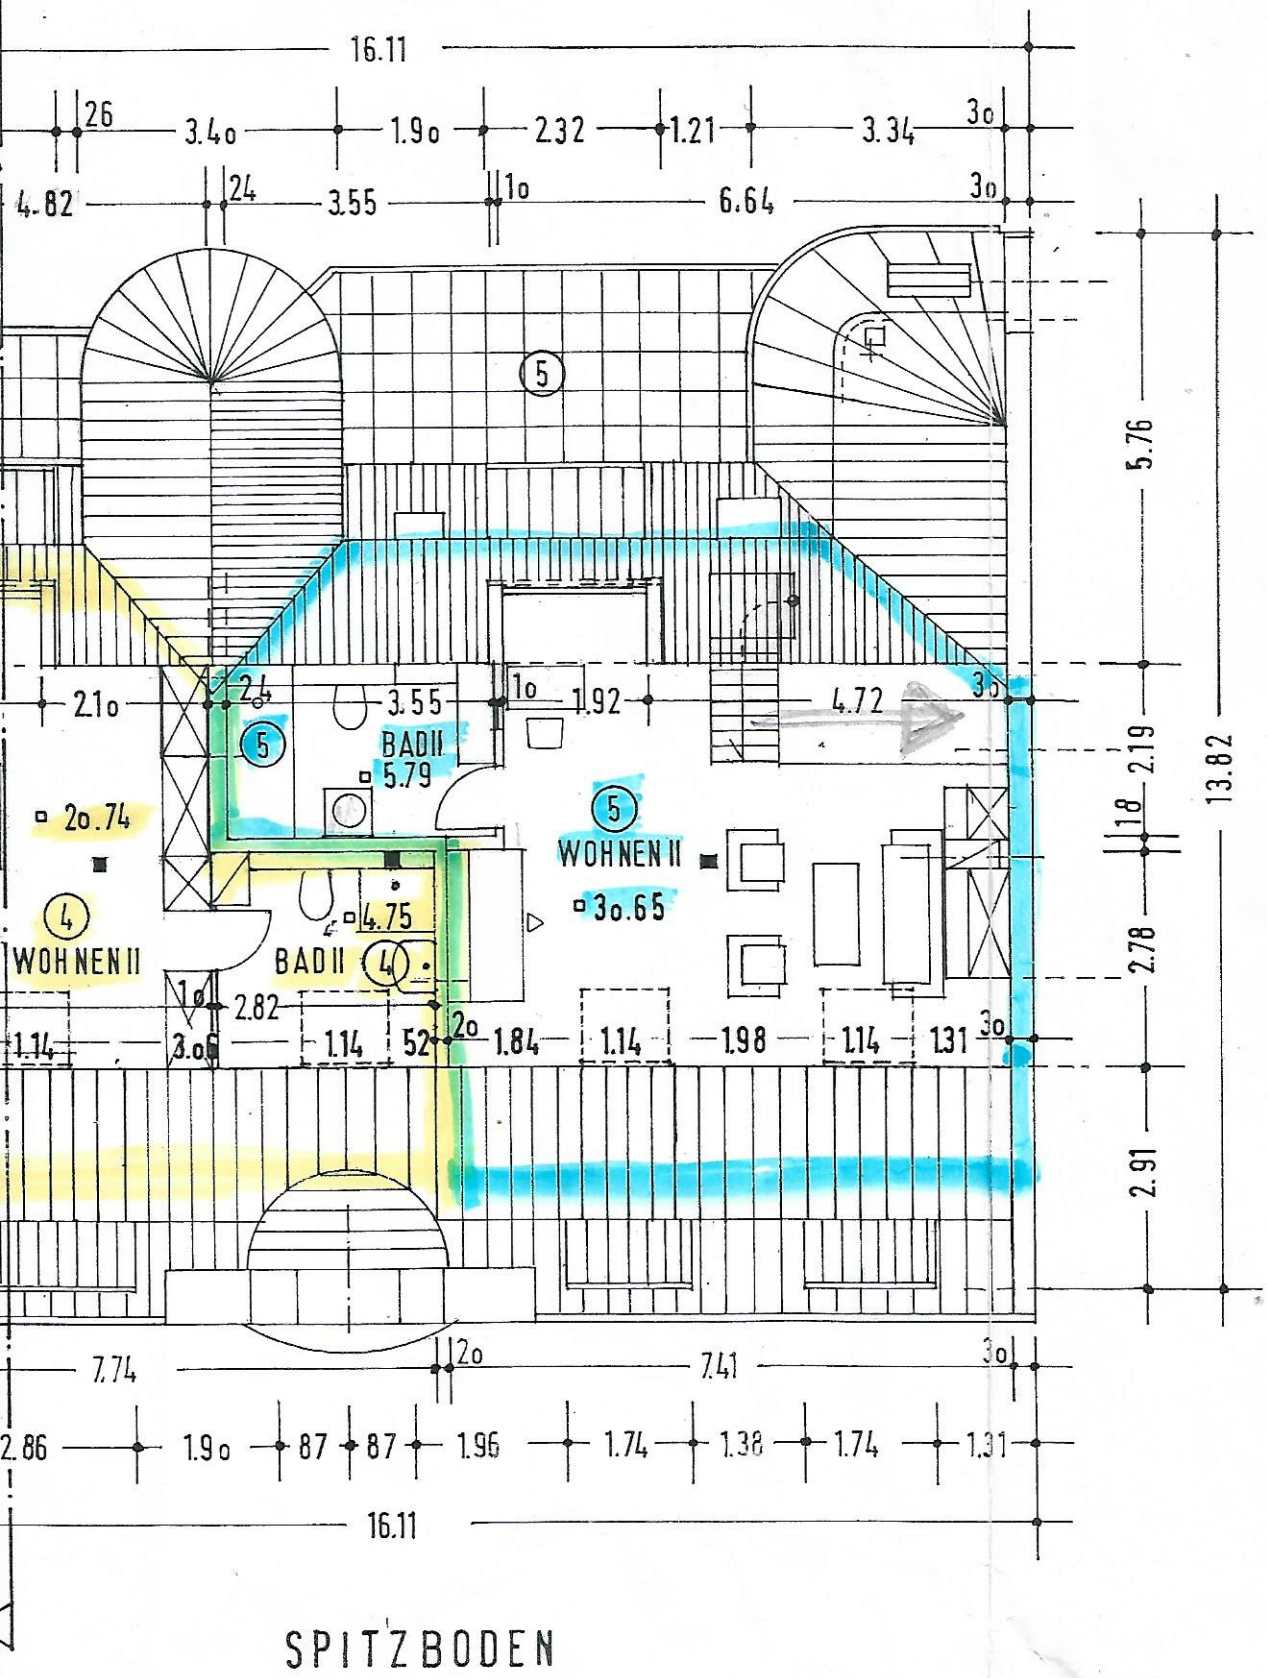

SPITZBODEN

Die Grundl
sind

und

Bauherr

Architekt

Datum 06.0

Gezeichnet

Index a b