


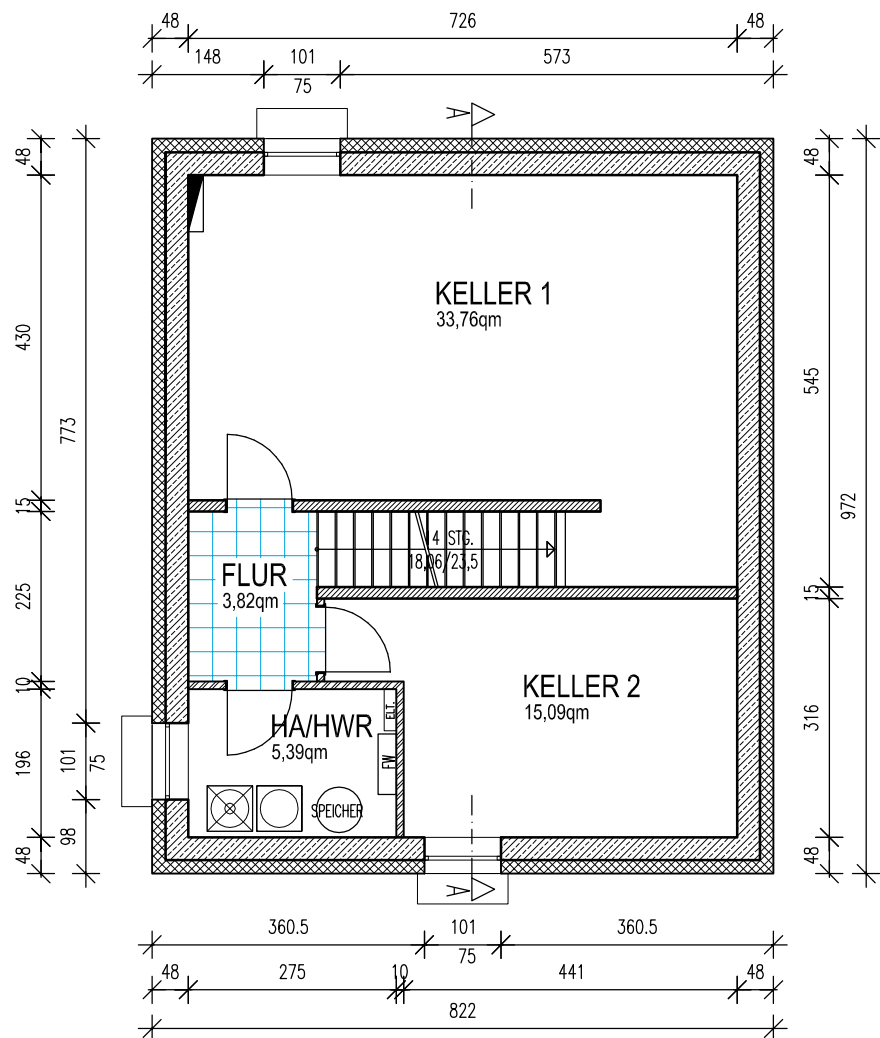

(Alle Maße sind Rohbaumaße.)

(Nutz- und Funktionsflächen nach DIN 277, Wohnflächen nach WoFIV vom 25.11.2003.)

VORHABEN: **"WOHNEN AM GOLFPLATZ", BERLIN-KLADOW**

PROJ.-NR.:

BAUHERR:
Bonava Wohnbau GmbH
Am Nordstern 1
15 517 Fürstenwalde

PROJEKTLITER:

M.KRÜGER
TEL.: 03361 670192

PLANER:

B.SCHILLING
TEL.: 03361 670197



TITEL: **KELLERGESCHOSS**

HAUS "BIRDIE" MIT KG

DATUM: 14.03.17


BEARB.: B.SCHILLING

MAßSTAB: 1:100

BLATT-NR.:

1

Diese Zeichnung darf ohne Genehmigung der Bonava GmbH weder vervielfältigt, noch Dritten zur Einsicht überlassen oder in sonstiger Weise inhaltlich mitgeteilt werden!

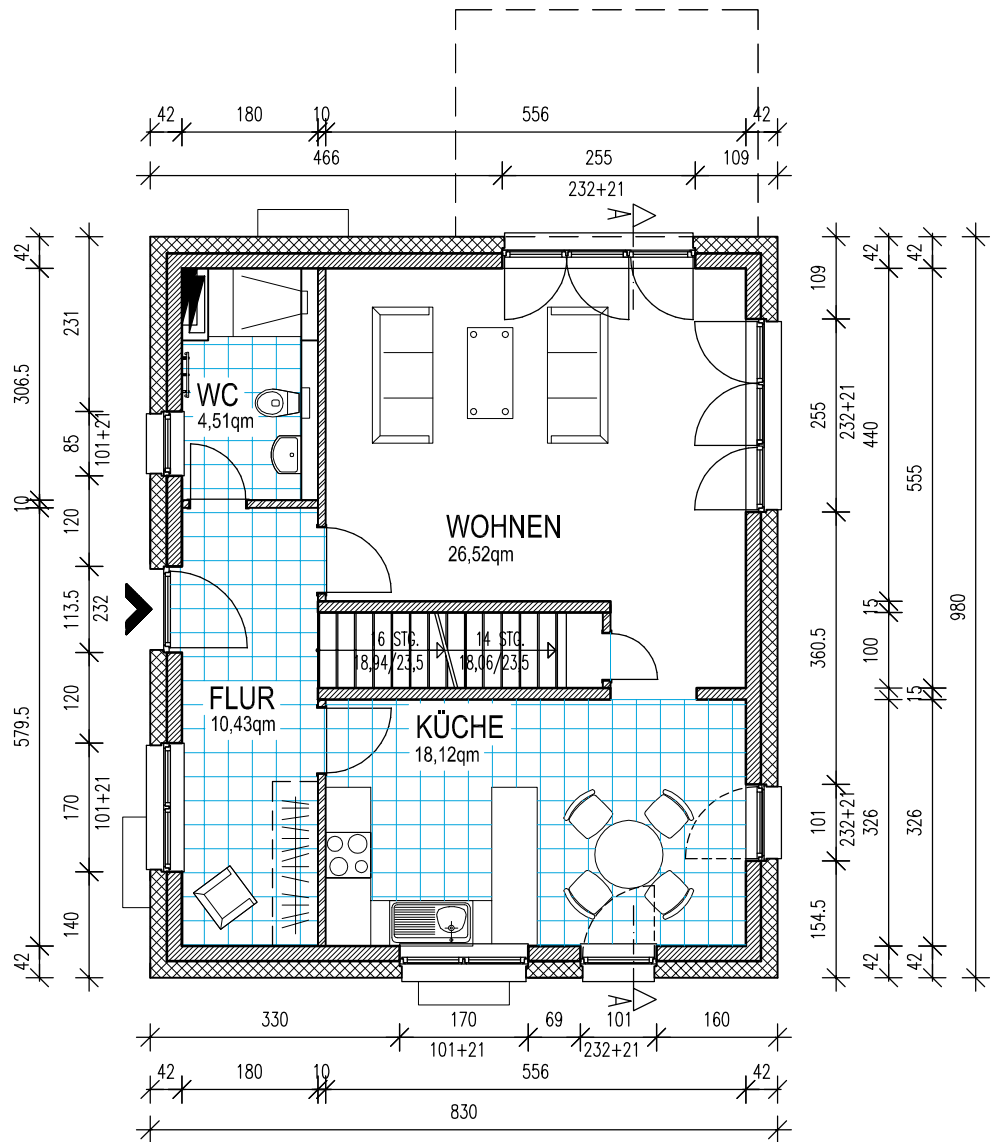

(Alle Maße sind Rohbaumaße.)

(Nutz- und Funktionsflächen nach DIN 277, Wohnflächen nach WoFIV vom 25.11.2003.)

VORHABEN: **"WOHNEN AM GOLFPLATZ", BERLIN-KLADOW**

PROJ.-NR.:

BAUHERR:

Bonava Wohnbau GmbH
Am Nordstern 1
15 517 Fürstenwalde

PROJEKTLITER:

M.KRÜGER
 TEL.: 03361 670192

PLANER:

B.SCHILLING
 TEL.: 03361 670197



TITEL: **ERDGESCHOSS**

HAUS "BIRDIE" MIT KG

DATUM: 14.03.17


BEARB.: B.SCHILLING

MAßSTAB: 1:100

BLATT-NR.:

2

Diese Zeichnung darf ohne Genehmigung der Bonava GmbH weder vervielfältigt, noch Dritten zur Einsicht überlassen oder in sonstiger Weise inhaltlich mitgeteilt werden!

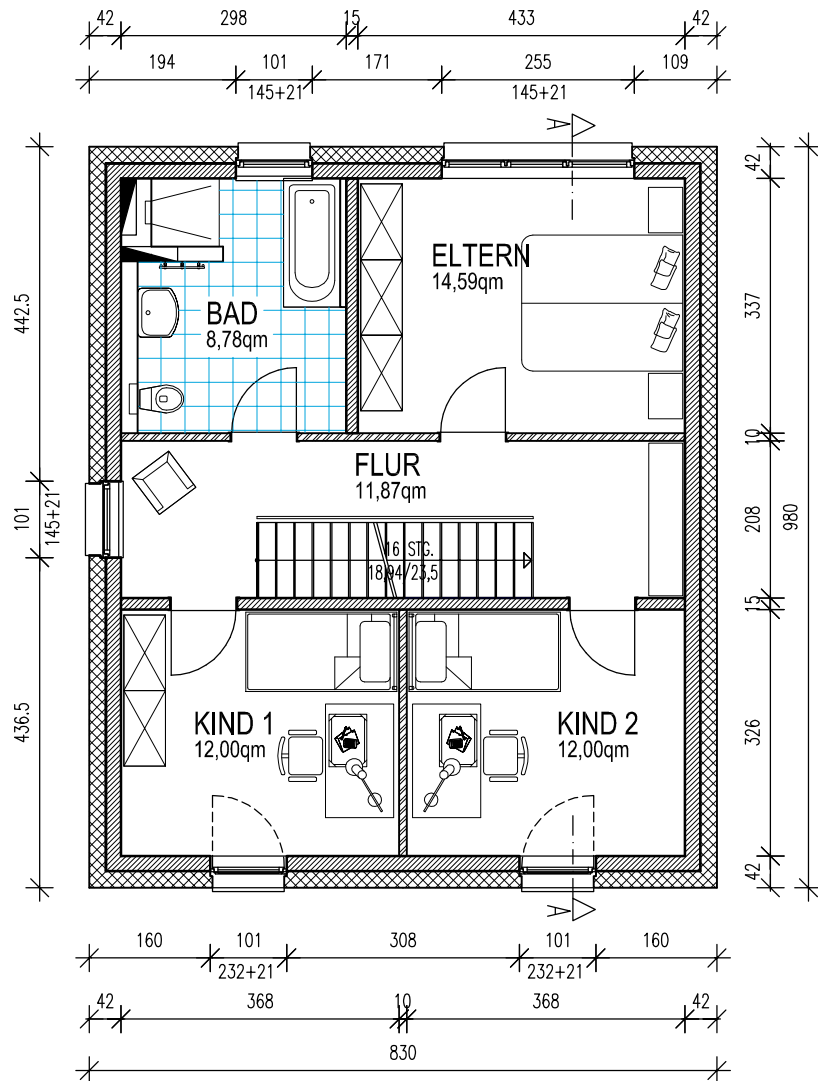

(Alle Maße sind Rohbaumaße.)

(Nutz- und Funktionsflächen nach DIN 277, Wohnflächen nach WoFIV vom 25.11.2003.)

VORHABEN: **"WOHNEN AM GOLFPLATZ", BERLIN-KLADOW**

PROJ.-NR.:

BAUHERR:
Bonava Wohnbau GmbH
Am Nordstern 1
15 517 Fürstenwalde

PROJEKTLLEITER:

M.KRÜGER
TEL.: 03361 670192

PLANER:

B.SCHILLING
TEL.: 03361 670197

BONAVA

TITEL: **OBERGESCHOSS**

HAUS "BIRDIE" MIT KG

DATUM: 14.03.17


BEARB.: B.SCHILLING

MAßSTAB: 1:100

BLATT-NR.:

3

Diese Zeichnung darf ohne Genehmigung der Bonava GmbH weder vervielfältigt, noch Dritten zur Einsicht überlassen oder in sonstiger Weise inhaltlich mitgeteilt werden!

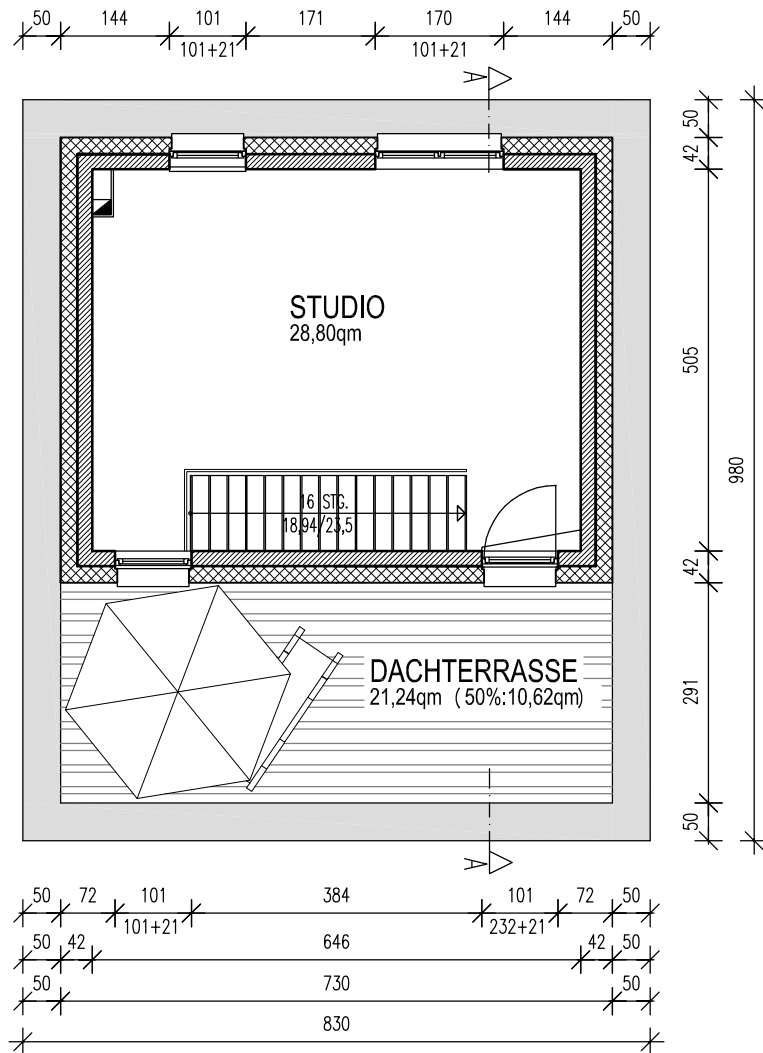

(Alle Maße sind Rohbaumaße.)

(Nutz- und Funktionsflächen nach DIN 277, Wohnflächen nach WoFIV vom 25.11.2003.)

VORHABEN: **"WOHNEN AM GOLFPLATZ", BERLIN-KLADOW**

PROJ.-NR.:

BAUHERR:

Bonava Wohnbau GmbH
Am Nordstern 1
15 517 Fürstenwalde

PROJEKTLITER:

M.KRÜGER
TEL.: 03361 670192

PLANER:

B.SCHILLING
TEL.: 03361 670197



TITEL: **STAFFELGESCHOSS**

HAUS "BIRDIE" MIT KG

DATUM: 14.03.17


BEARB.: B.SCHILLING

MAßSTAB: 1:100

BLATT-NR.:

4

Diese Zeichnung darf ohne Genehmigung der Bonava GmbH weder vervielfältigt, noch Dritten zur Einsicht überlassen oder in sonstiger Weise inhaltlich mitgeteilt werden!

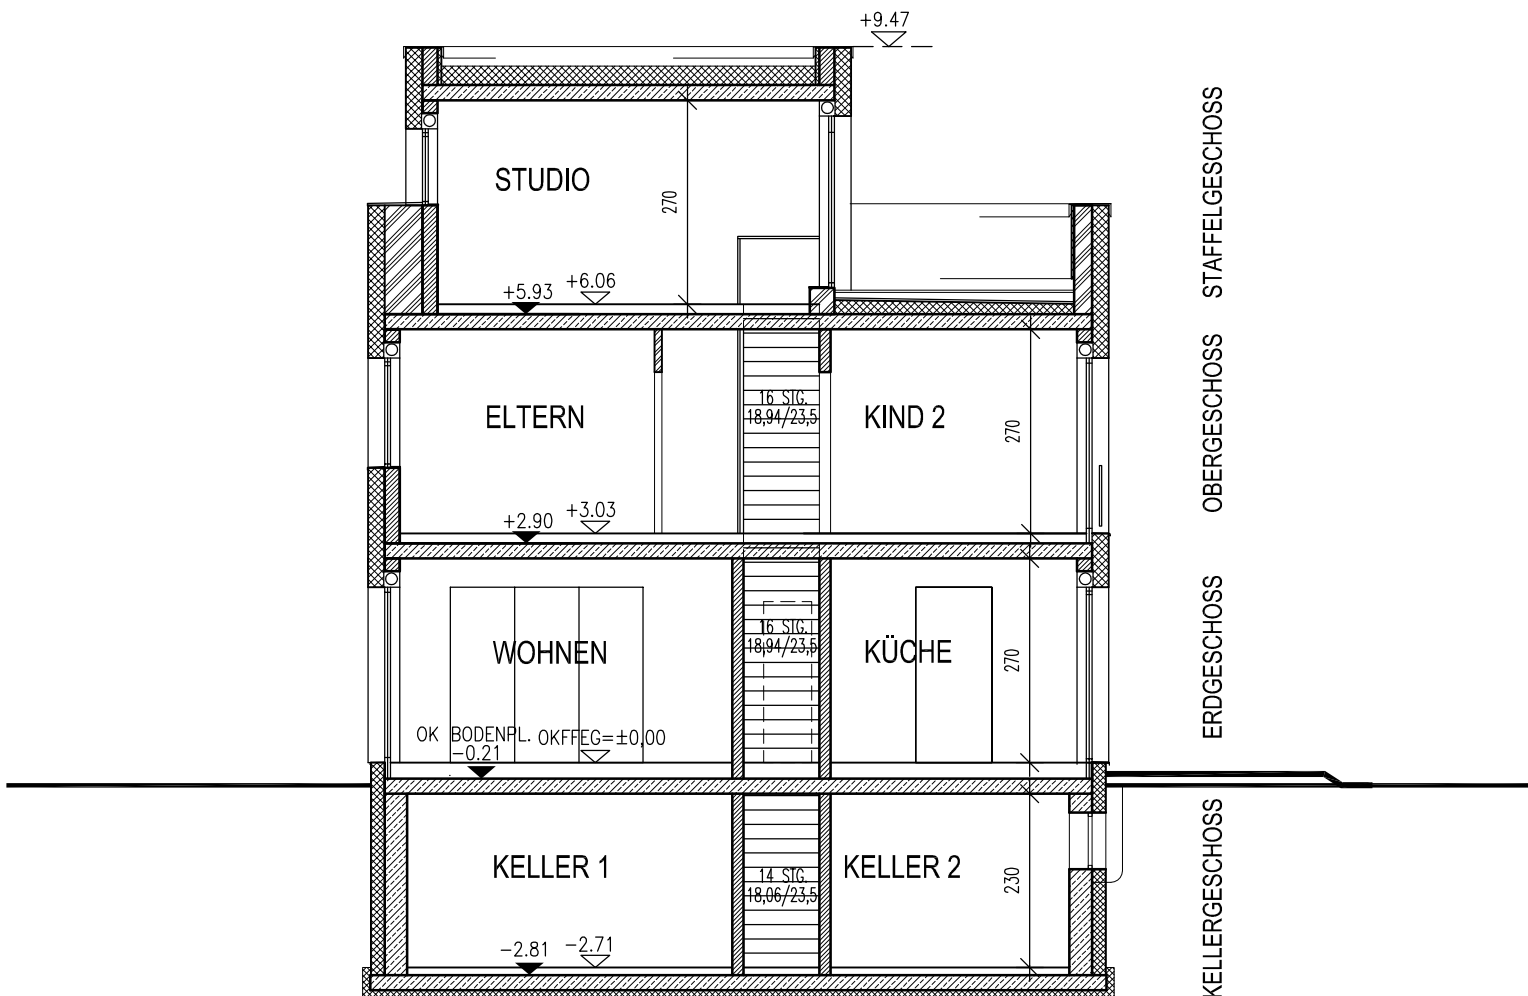

(Alle Maße sind Rohbaumaße.)

VORHABEN: **"WOHNEN AM GOLFPLATZ", BERLIN-KLADOW**

PROJ.-NR.:

BAUHERR:

Bonava Wohnbau GmbH
Am Nordstern 1
15 517 Fürstenwalde

PROJEKTLEITER:

M.KRÜGER
 TEL.: 03361 670192

PLANER:

B.SCHILLING
 TEL.: 03361 670197



TITEL: **SCHNITT**

HAUS "BIRDIE" MIT KG

DATUM: 14.03.17


BEARB.: B.SCHILLING

MAßSTAB: 1:100


BLATT-NR.:

5

Diese Zeichnung darf ohne Genehmigung der Bonava GmbH weder vervielfältigt, noch Dritten zur Einsicht überlassen oder in sonstiger Weise inhaltlich mitgeteilt werden!

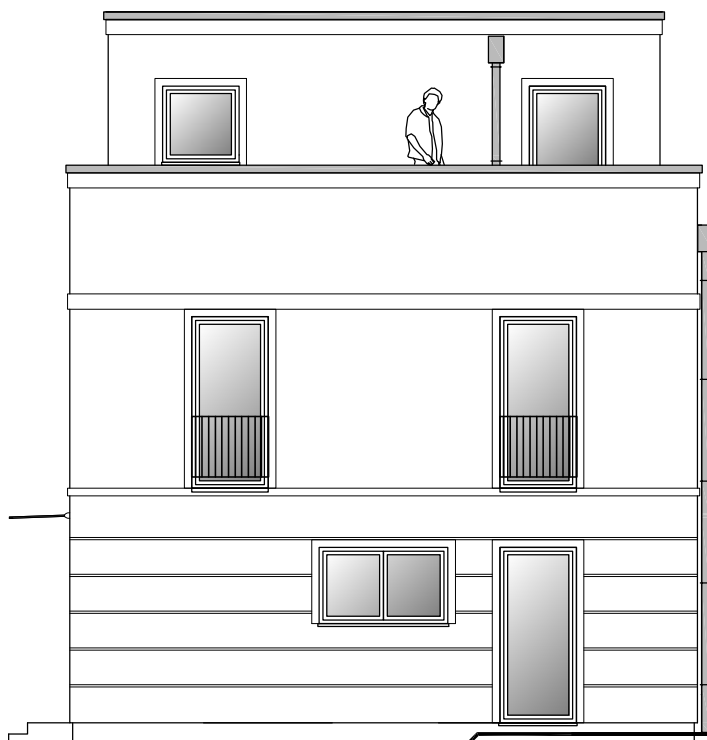

STRASSESEITE

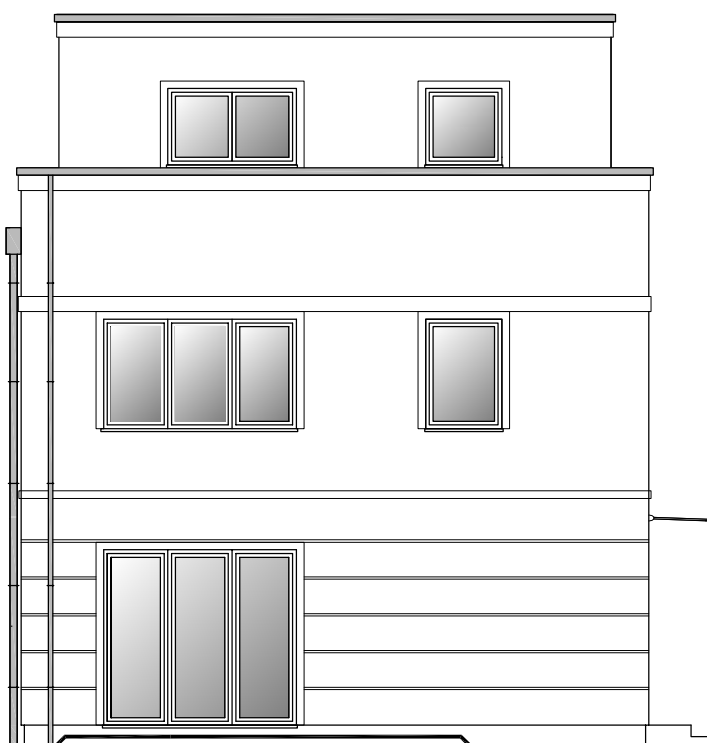

GARTENSEITE

VORHABEN: **"WOHNEN AM GOLFPLATZ", BERLIN-KLADOW**

PROJ.-NR.:

BAUHERR:

**Bonava Wohnbau GmbH
Am Nordstern 1
15 517 Fürstenwalde**

PROJEKTLLEITER:

M.KRÜGER
TEL.: 03361 670192

PLANER:

B.SCHILLING
TEL.: 03361 670197



TITEL: **ANSICHTEN GIEBELSEITEN**

HAUS "BIRDIE" MIT KG

DATUM: 14.03.17


BEARB.: B.SCHILLING

MAßSTAB: 1:100


BLATT-NR.:

6

Diese Zeichnung darf ohne Genehmigung der Bonava GmbH weder vervielfältigt, noch Dritten zur Einsicht überlassen oder in sonstiger Weise inhaltlich mitgeteilt werden!

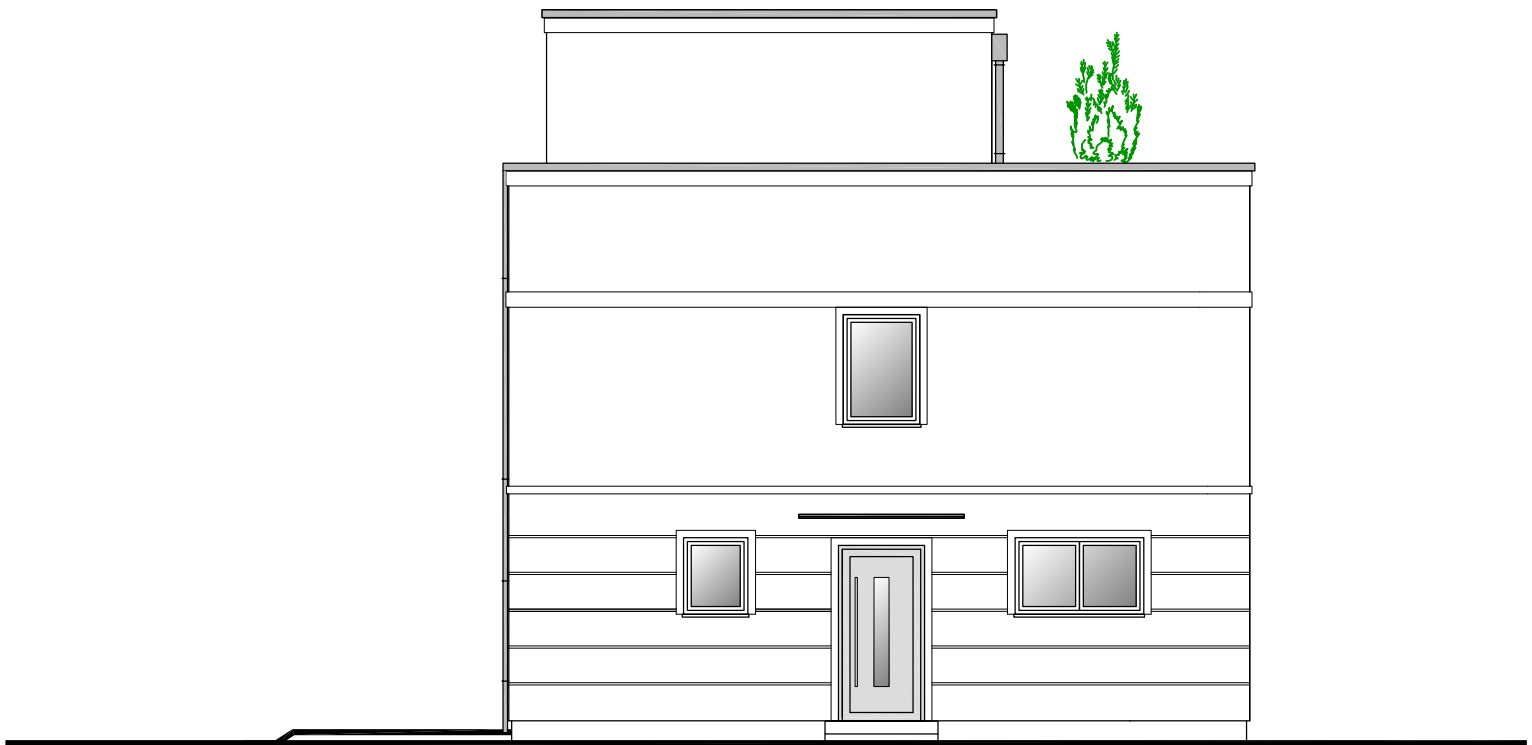

SEITE HAUSEINGANG

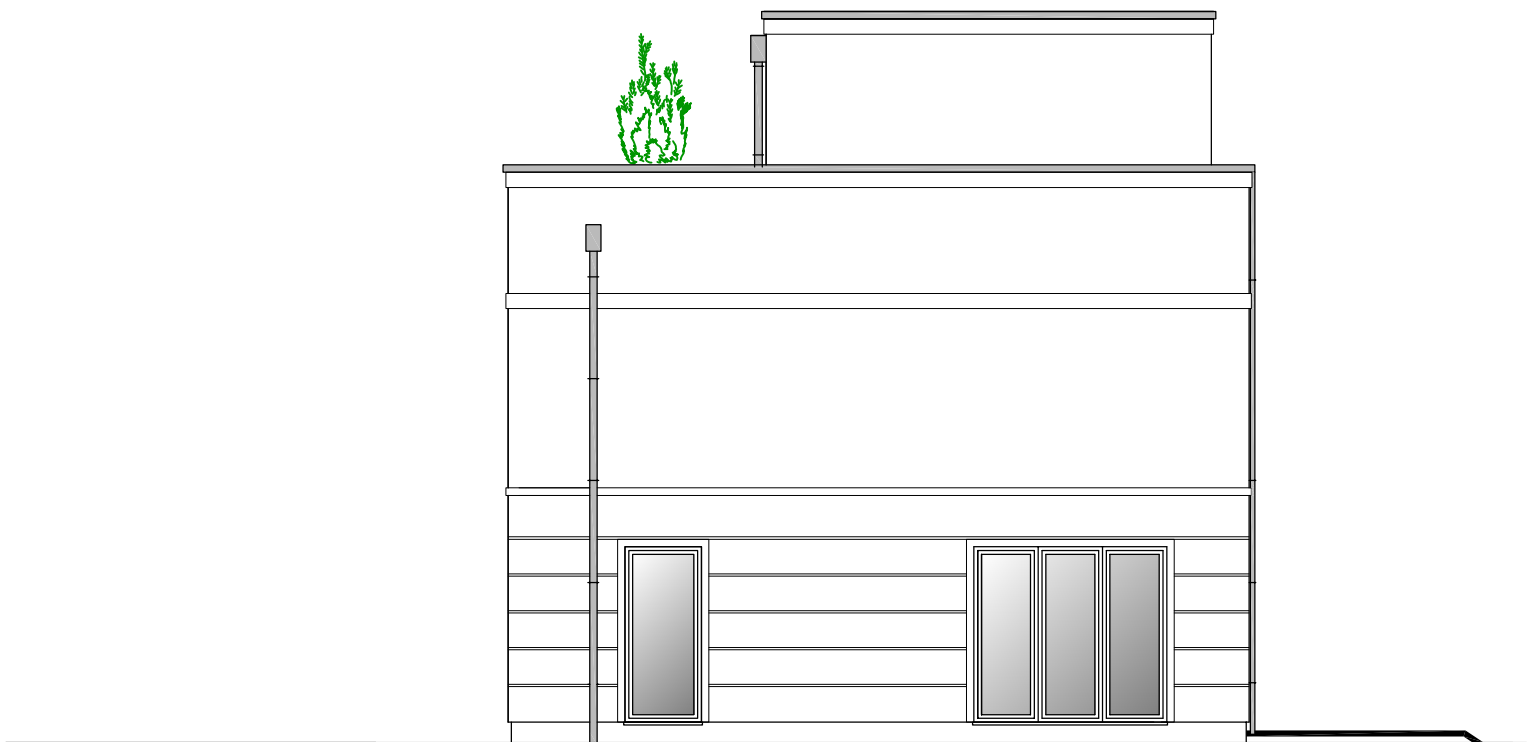

SEITE KÜCHE/WOZI

VORHABEN: "WOHNEN AM GOLFPLATZ", BERLIN-KLADOW			PROJ.-NR.:
BAUHERR: Bonava Wohnbau GmbH Am Nordstern 1 15 517 Fürstenwalde	PROJEKTLLEITER: M.KRÜGER TEL.: 03361 670192	PLANER: B.SCHILLING TEL.: 03361 670197	
TITEL: ANSICHTEN LÄNGSSEITEN		HAUS "BIRDIE" MIT KG	
DATUM: 14.03.17	BEARB.: B.SCHILLING	MAßSTAB: 1:100	BLATT-NR.: 7
Diese Zeichnung darf ohne Genehmigung der Bonava GmbH weder vervielfältigt, noch Dritten zur Einsicht überlassen oder in sonstiger Weise inhaltlich mitgeteilt werden!			