
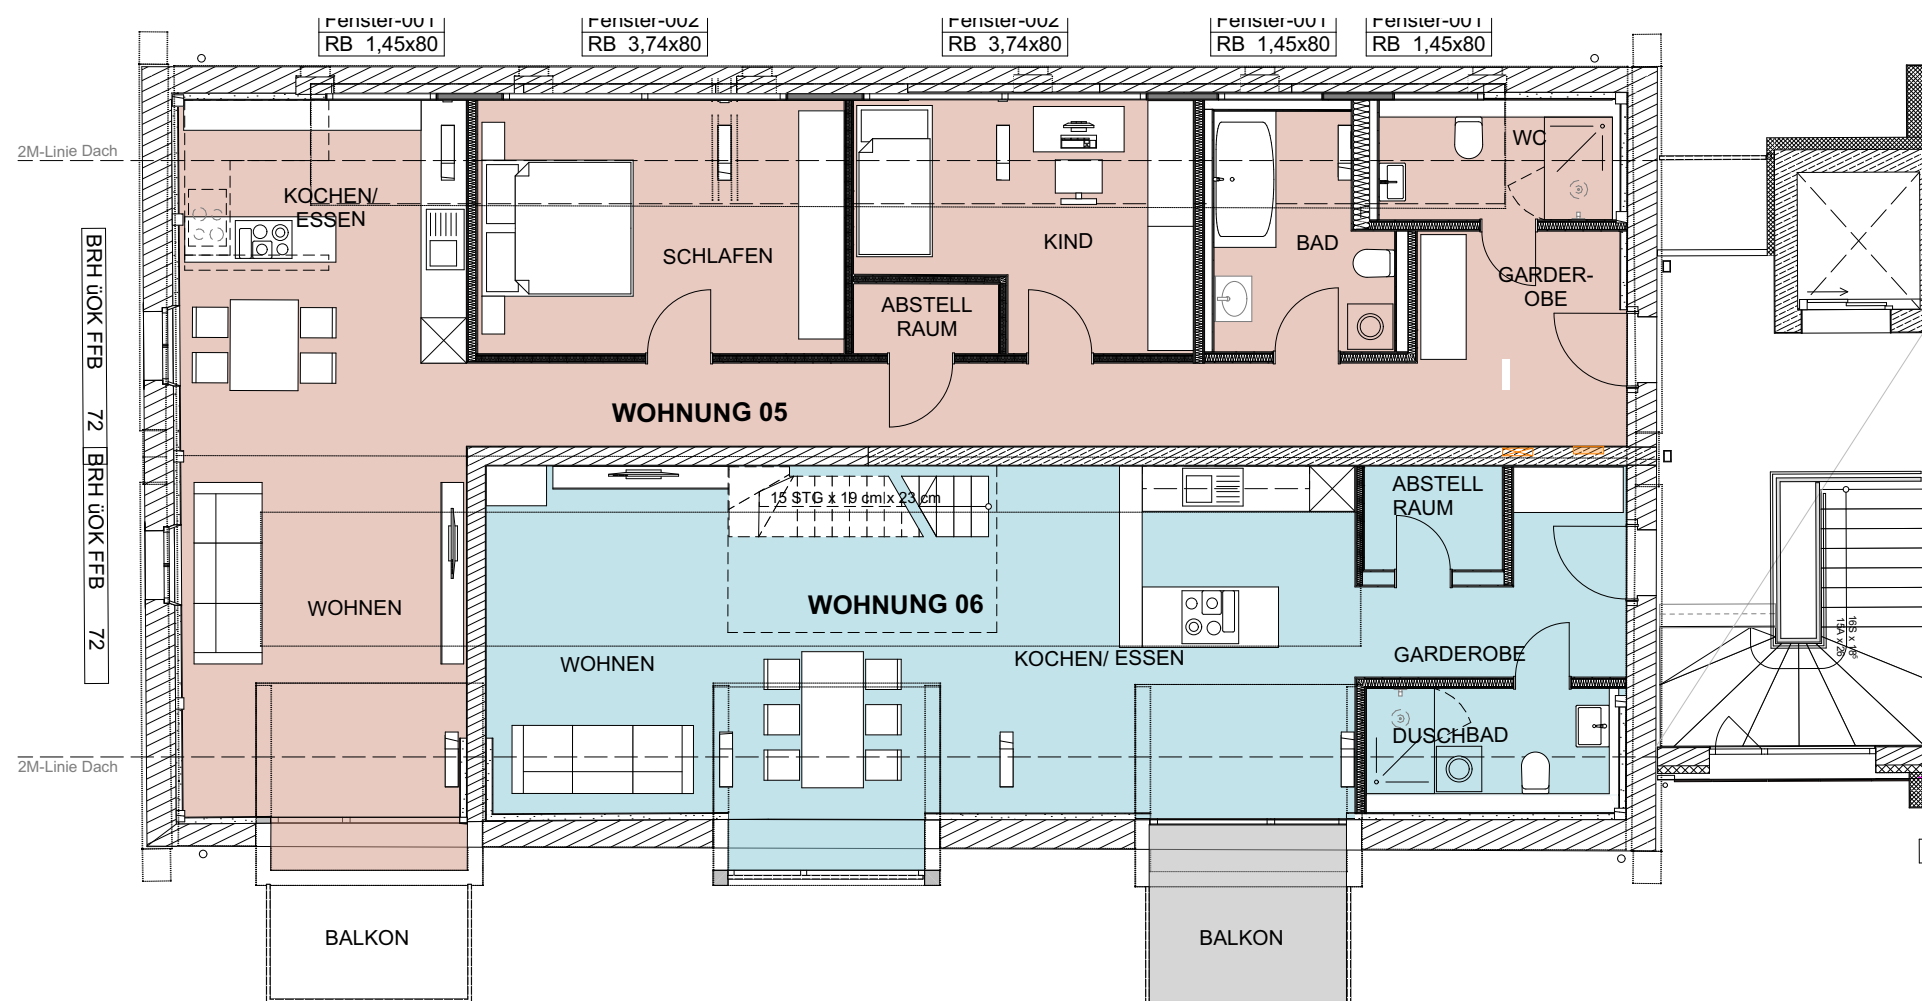


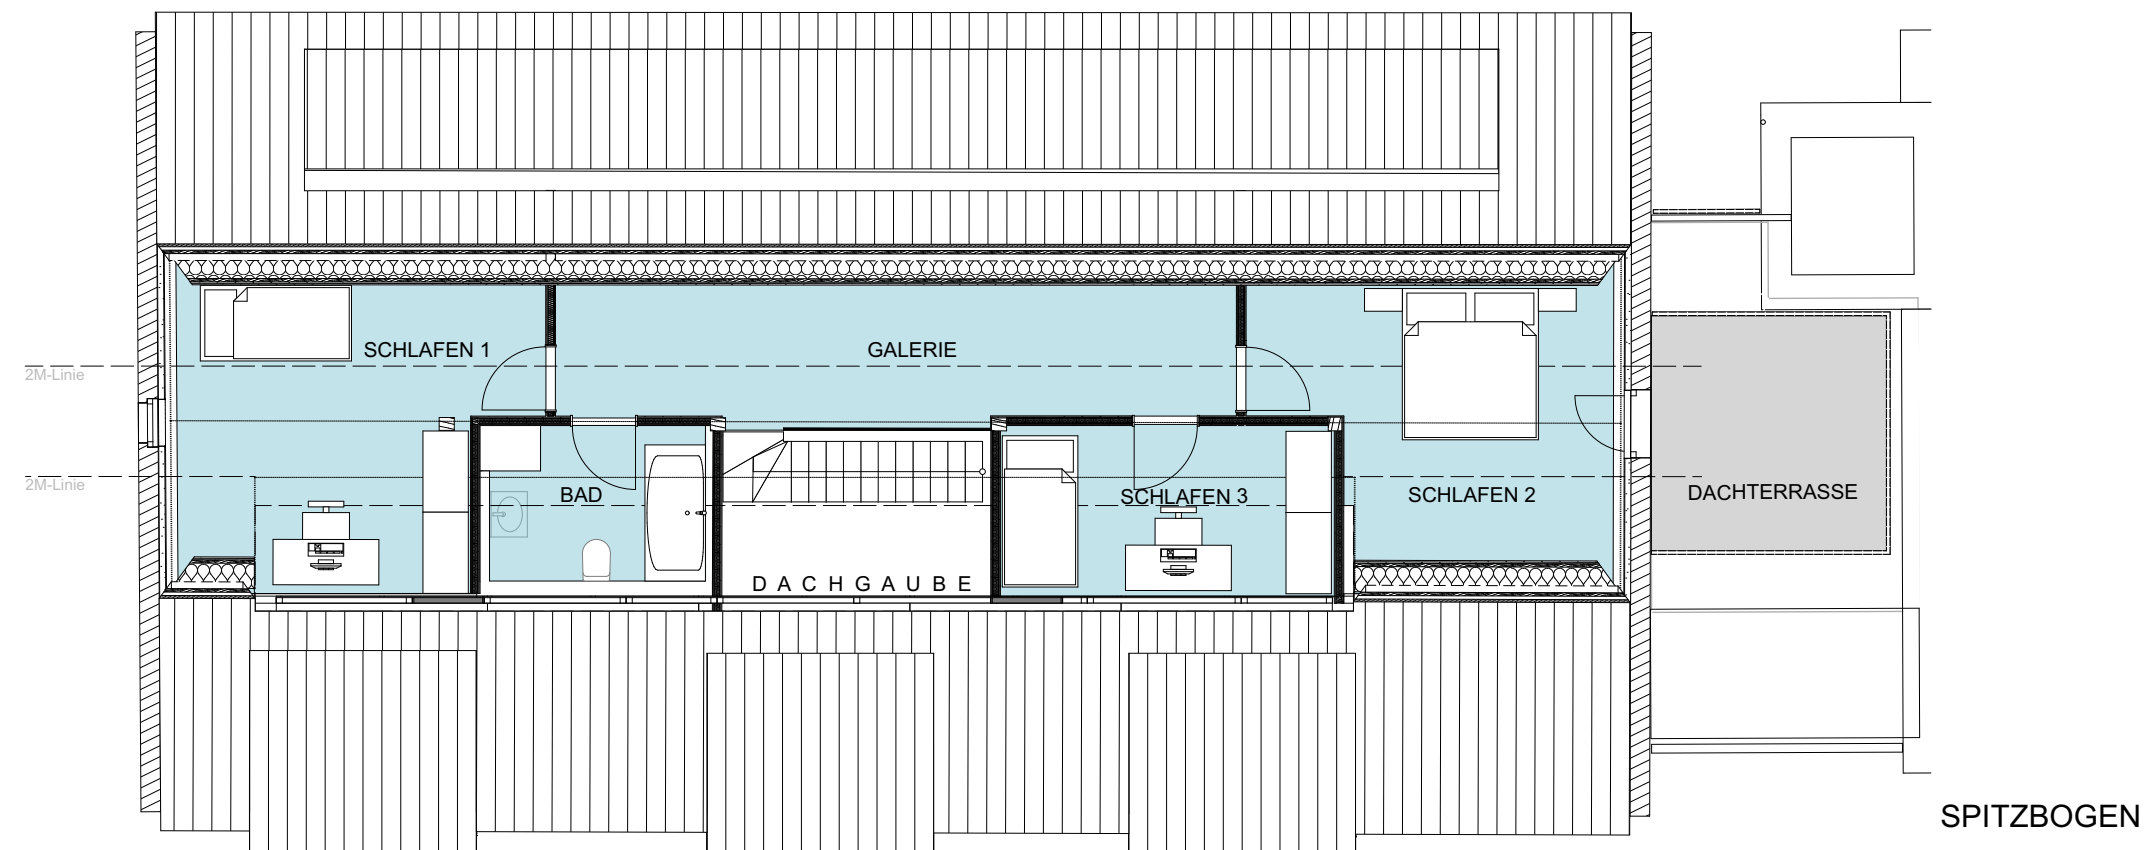

bmpn.architekten
baum meyer nagel + partner architekten innenarchitekt mbB

fürther str. 40
90429 nürnberg
tel 0911 988 630 - 0
fax 0911 988 630 20
www.bmpn.de
info@bmpn.de

datum:
16.07.2021

Blattgröße:
A3
maßstab:
1:100

gezeichnet:
eg

bauvorhaben:
2020 35 Neubau Wohngebäude und Umnutzung/Sanierung ehemaliges Sudhaus zu Wohnen und Gastronomie

Grundstück:
Bamberger Straße 50, 91413 Neustadt a. d. Aisch

plantitel:
BA4 | 03-H09_GR DG & SP