

# Modernes Leben.

In einem Denkmal.



**LEGAT**  
LIVING

H A U  
S —  
M Ü H  
L B A  
C H




**PG HAUS MÜHLBACH MBH**

Feringstraße 12 b · 85774 Unterföhring · T +49 89 25 54 6666  
[info@legat-living.de](mailto:info@legat-living.de) · [www.legat-living.de](http://www.legat-living.de)


DENKMAL  
für Wohnkultur

# Untergeschoss | Tiefgarage

EBENE 1 | STELLPLÄTZE

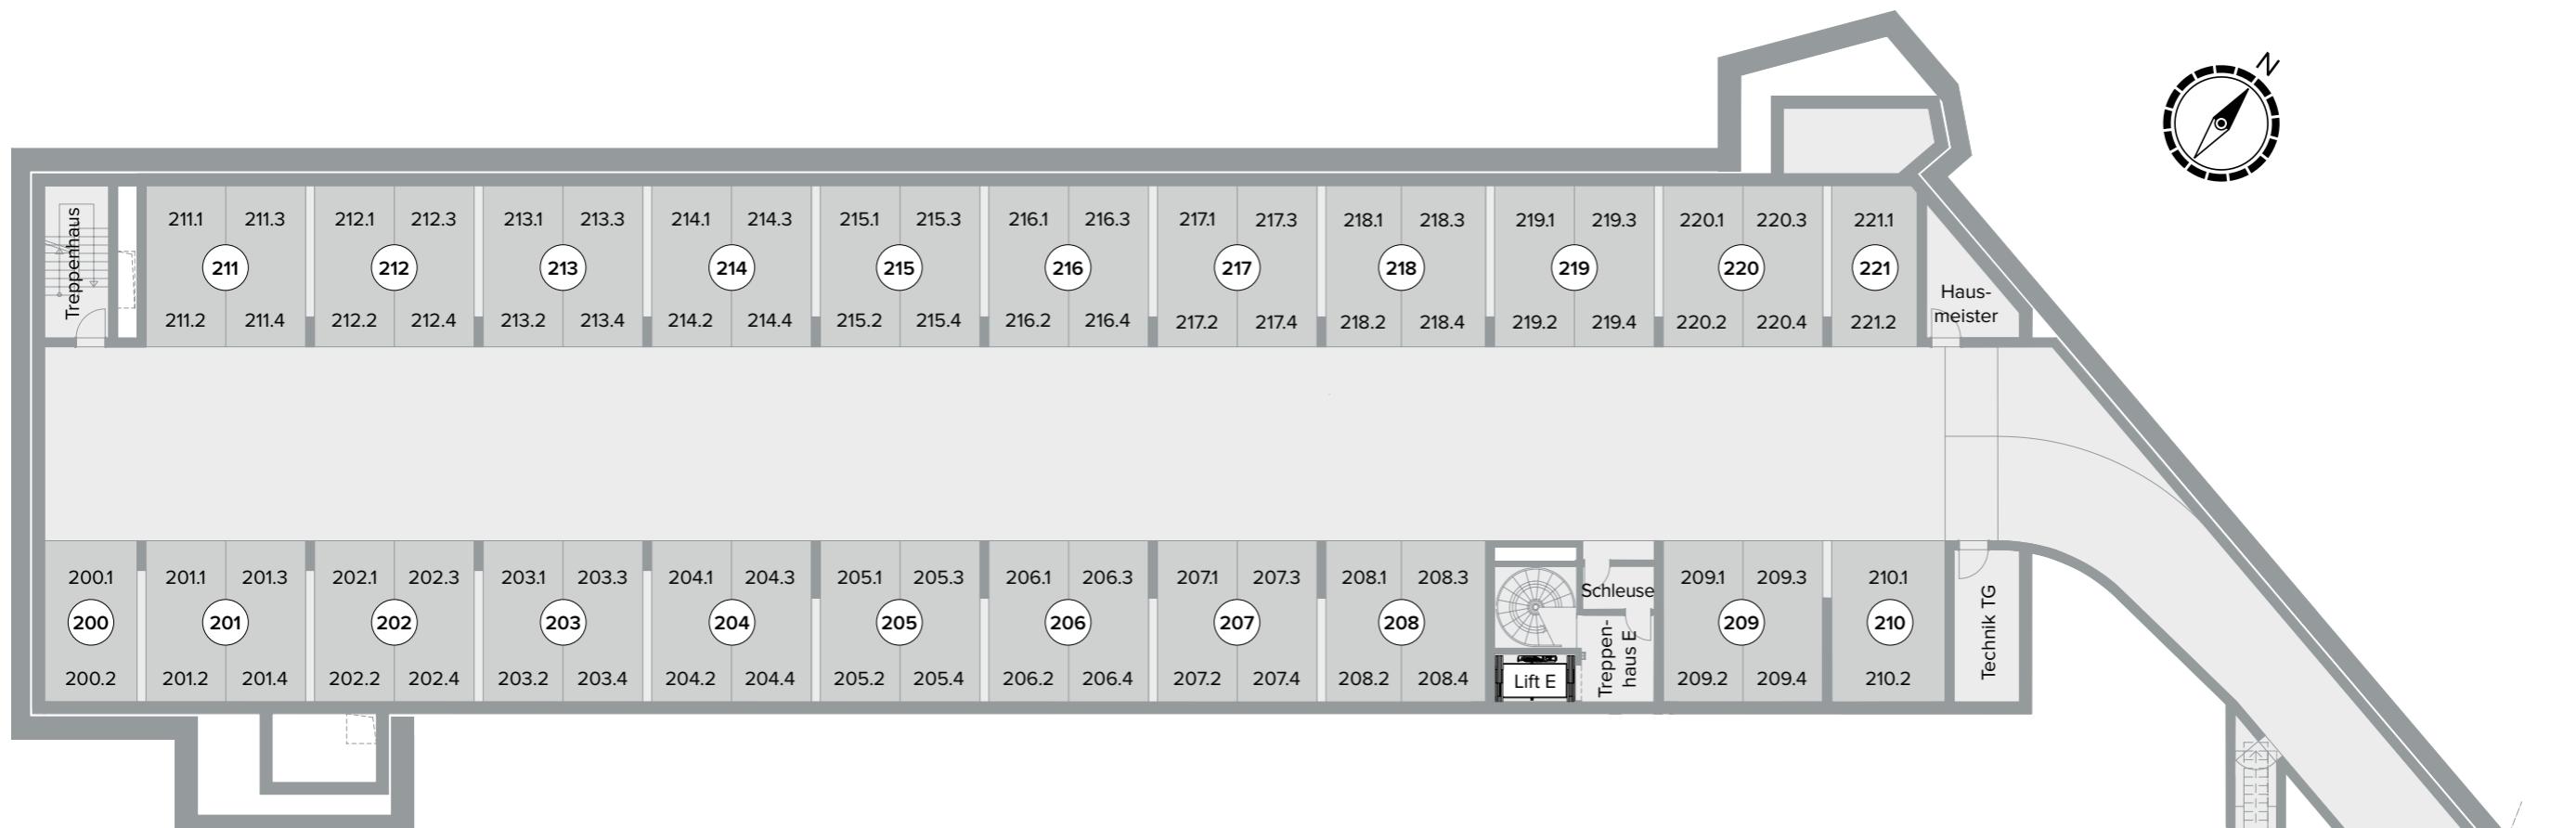

Ebene 1 | Schnitt:

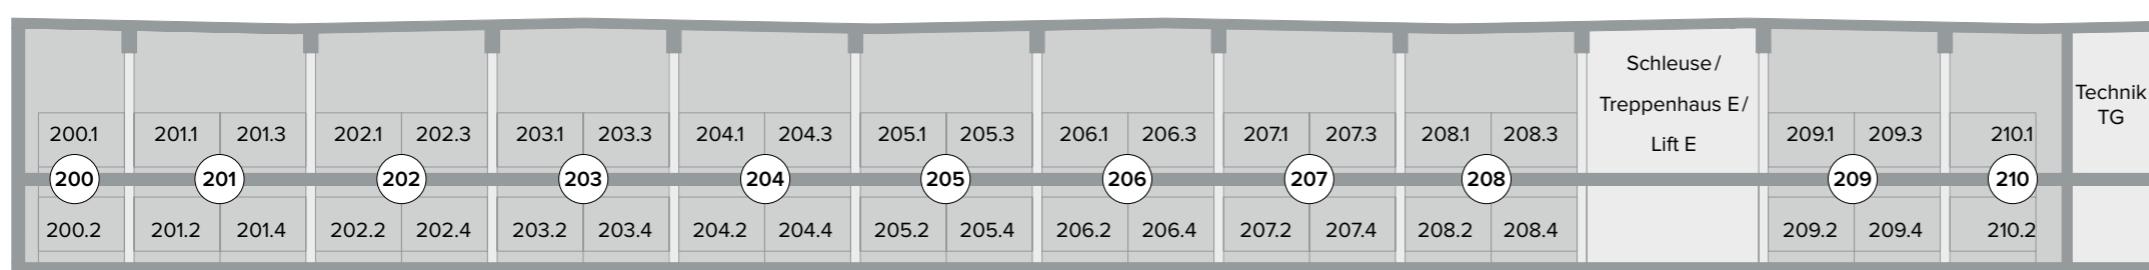

max. Fahrzeughöhe (obere Ebene)	210 cm
max. Fahrzeughöhe (untere Ebene)	205 cm
max. Fahrzeuglänge	500 cm
max. Plattformbelastung	2.600 kg
Stellplatzbreite Nr. 210	350 cm
Stellplatzbreite (außer Nr. 210)	250 cm

## Angaben vorbehalt

Dargestellte Ausstattung und Bodenbeläge sind beispielhaft. Maßgebend für Leistungsumfang und Ausführung sind ausschließlich der notarielle Kaufvertrag, die Baubeschreibung und die dem Kaufvertrag beigelegten Pläne. Alle Flächenangaben ohne Gewähr. Die Grundrisse sind nicht zur Maßentnahme geeignet. Im Rahmen der Genehmigungs-, Ausführungs- und Detailplanung können Änderungen gegenüber dieser Planung möglich sein. Planstand: Oktober 2017


# Untergeschosse | Keller

KELLER I GEMEINSCHAFTSFLÄCHEN

Tiefgarage, Ebene 2 | Kellerabteile



UG 1, Haupthaus

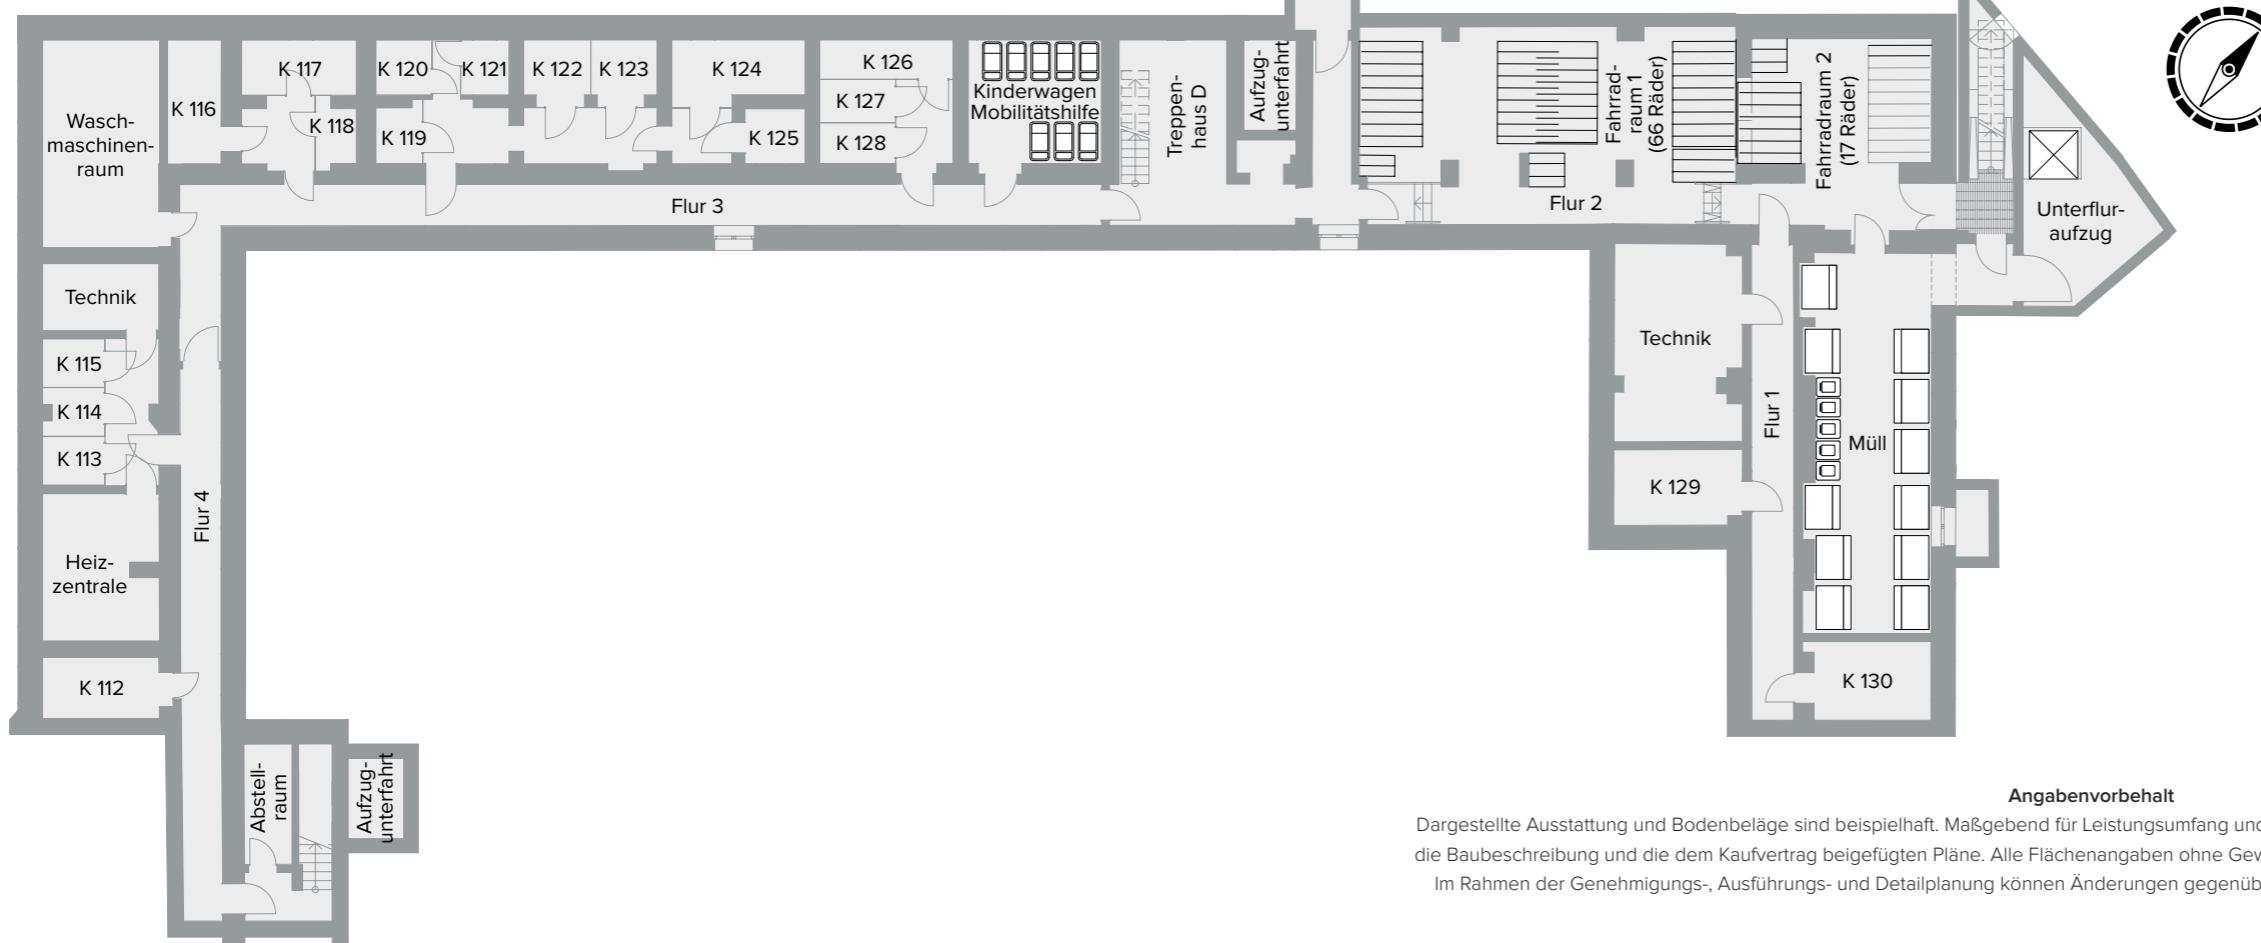

## Angaben vorbehalt

Dargestellte Ausstattung und Bodenbeläge sind beispielhaft. Maßgebend für Leistungsumfang und Ausführung sind ausschließlich der notarielle Kaufvertrag, die Baubeschreibung und die dem Kaufvertrag beigefügten Pläne. Alle Flächenangaben ohne Gewähr. Die Grundrisse sind nicht zur Maßentnahme geeignet.

Im Rahmen der Genehmigungs-, Ausführungs- und Detailplanung können Änderungen gegenüber dieser Planung möglich sein. Planstand: Oktober 2017

Untergeschosse | Keller

Keller I Gemeinschaftsflächen