


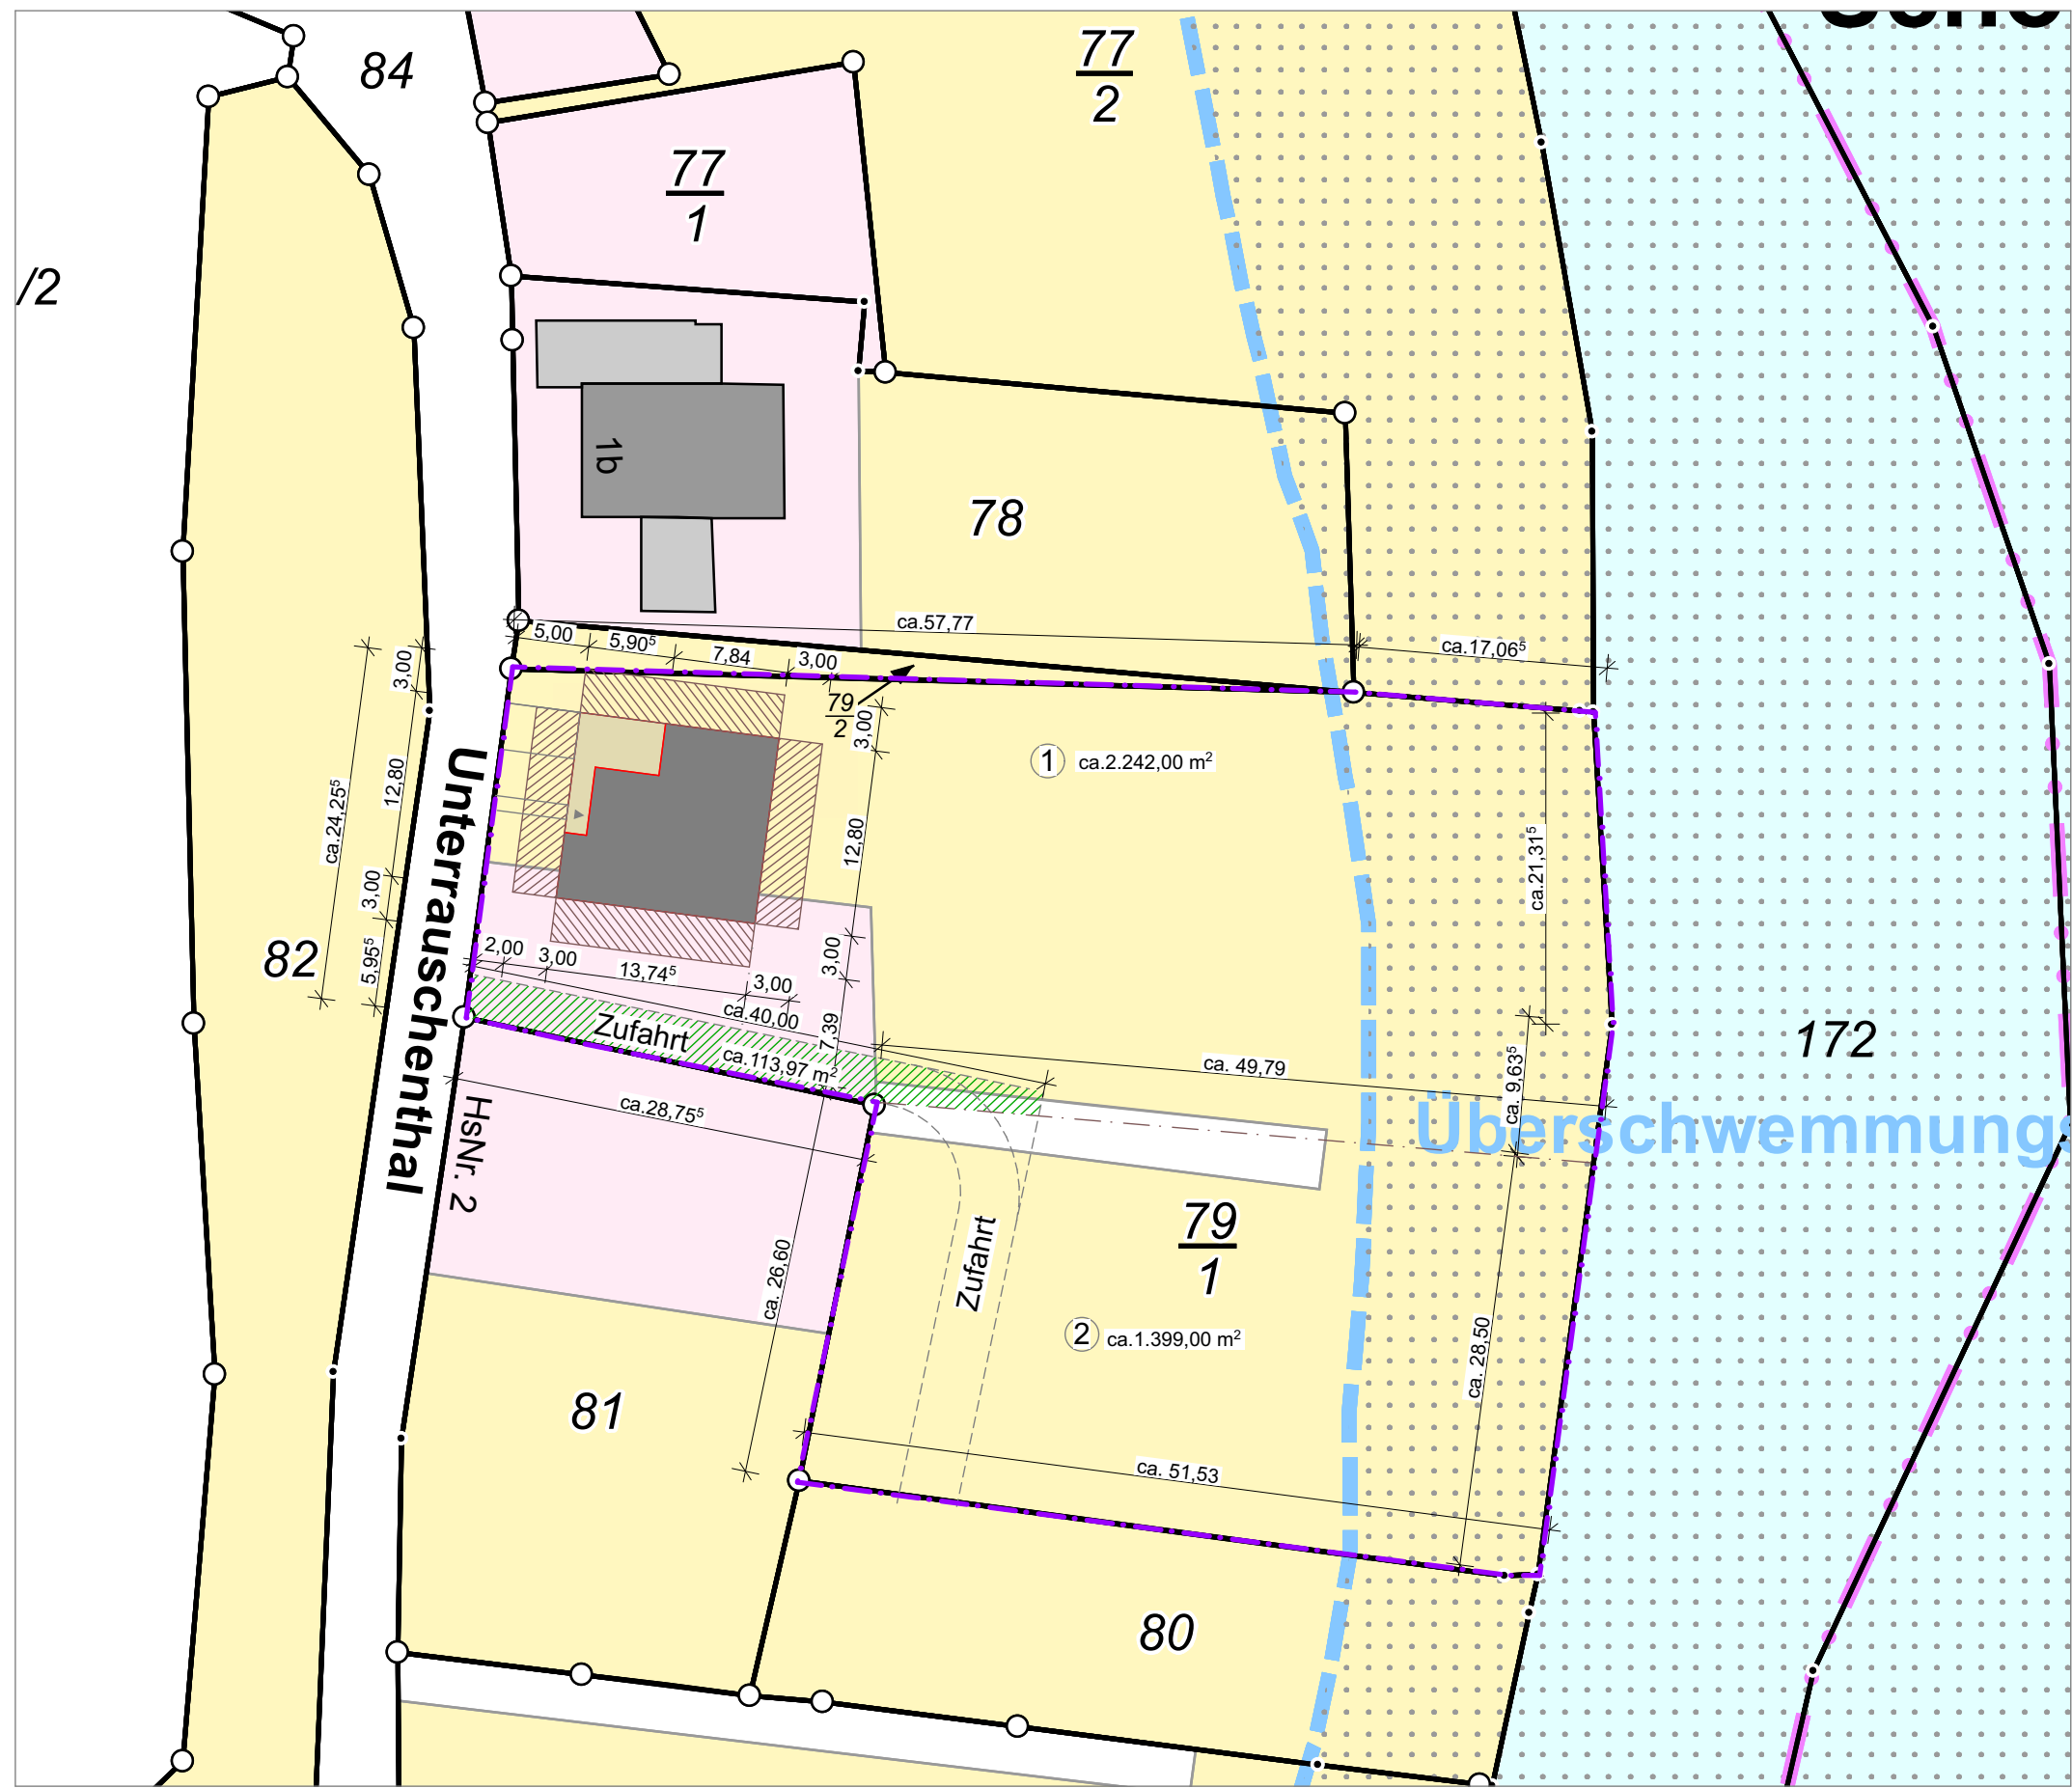

Alle Maße sind ca. Maße und müssen vor Ort durch einen qualifizierten Vermesser geprüft werden.

Legende:

- Grundstücksgrenze
- Grundstücksteilung
- Baulast - Zufahrt 3m breit

Grundstücksgröße 79/1 3641 qm

Bauvorhaben:
Unterrauschenthal 2b
04736 Waldheim

Bauherr:
P+G INVEST GmbH
Gaston Ehnert
Vogtstraße 1
04736 Waldheim

studio [a:]
Dagmara Herrmann
Architektin
Sonnenröschenweg 2g
21147 Hamburg
Tel: 0173 8394645

Planungsphase:
Entwurf

Planinhalt:
Lageplan – Grundstücksteilung

Maßstab	Blattgröße	Datum	Planersteller
1:500	A 3	19.06.23	