


GRUNDSTÜCKSAUFTEILUNG

Osterende 17-17c, 21785 Belum, Ortsteil Kehdingbruch

Grundbuch von Kehdingbruch 257, Flur 5, Flurstücke 63/5 - 63/9

Stand: 12.05.23

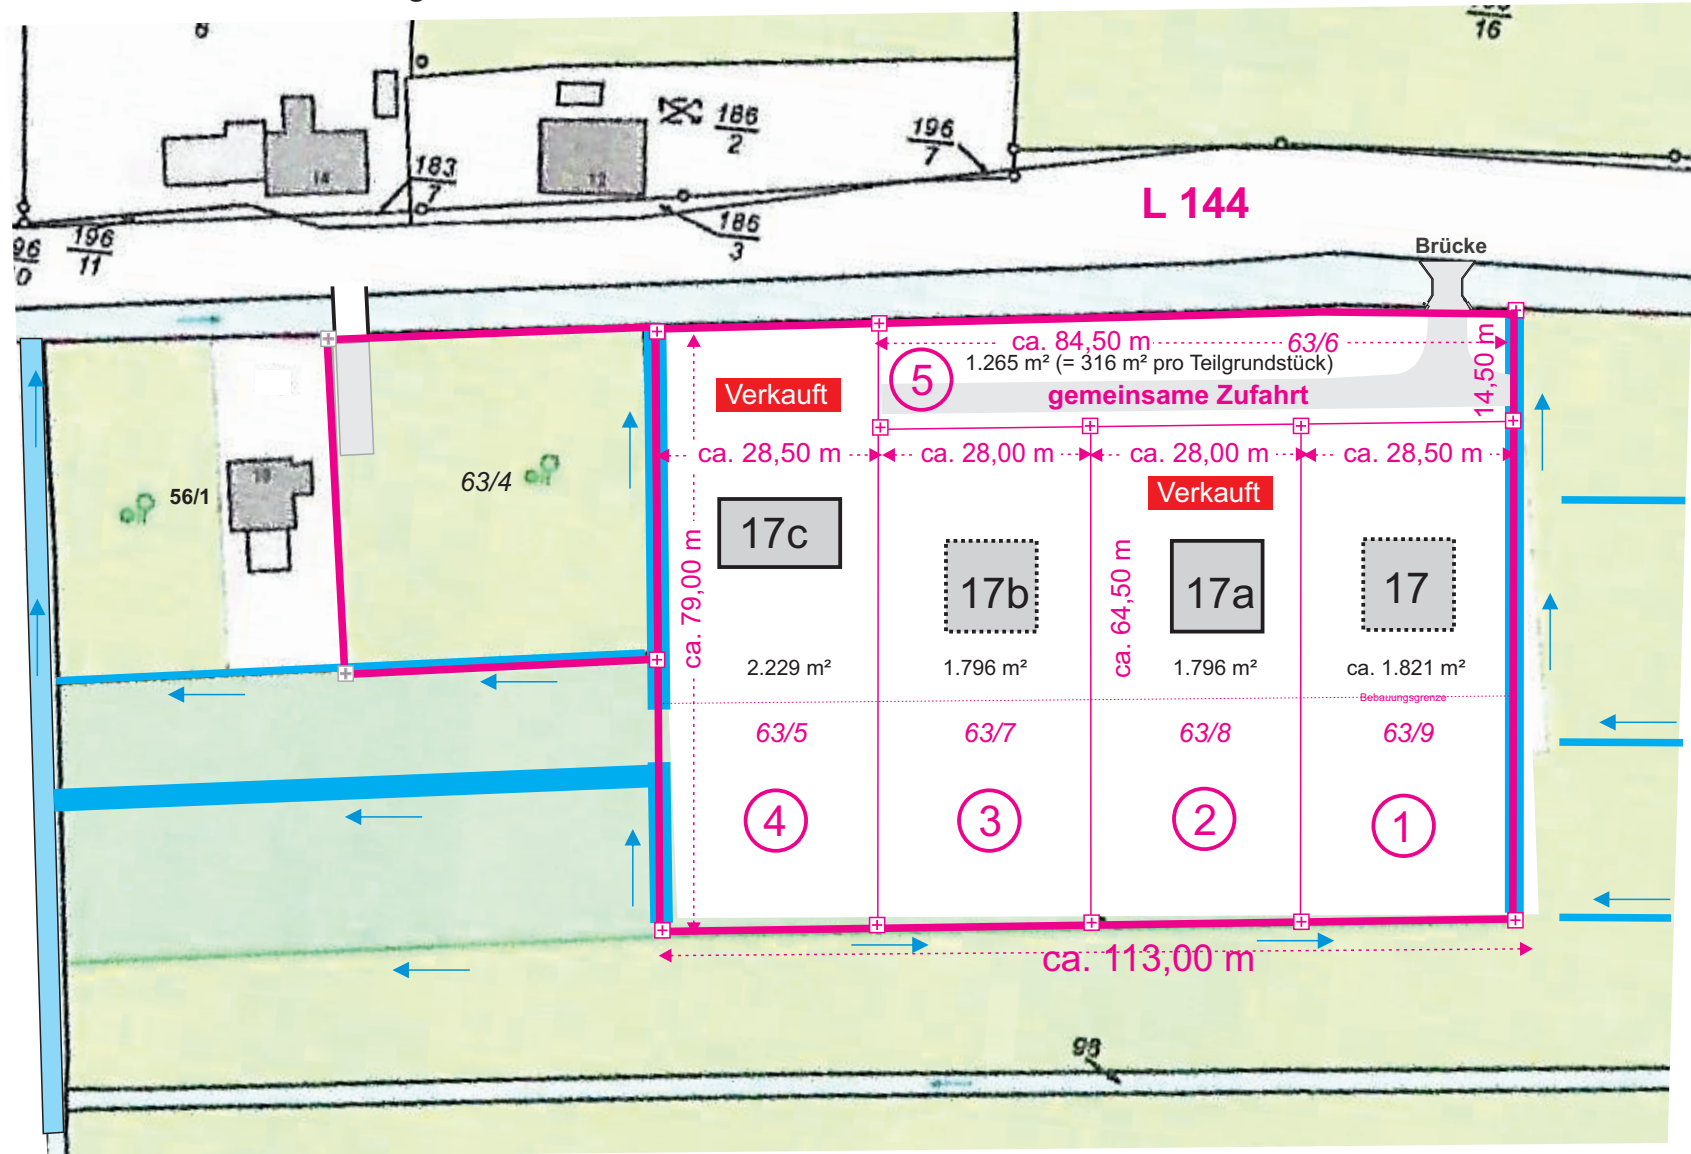

Eigentümer: Erbengemeinschaft Meyer
 Kontakt: Erhard Meyer-Hakelberg
 Dorfstraße 16 b, 24107 Quarnbek,
 Mobil 0171 44 24 880, mail@mhdesign-kiel.de

M 1 : 1.000