



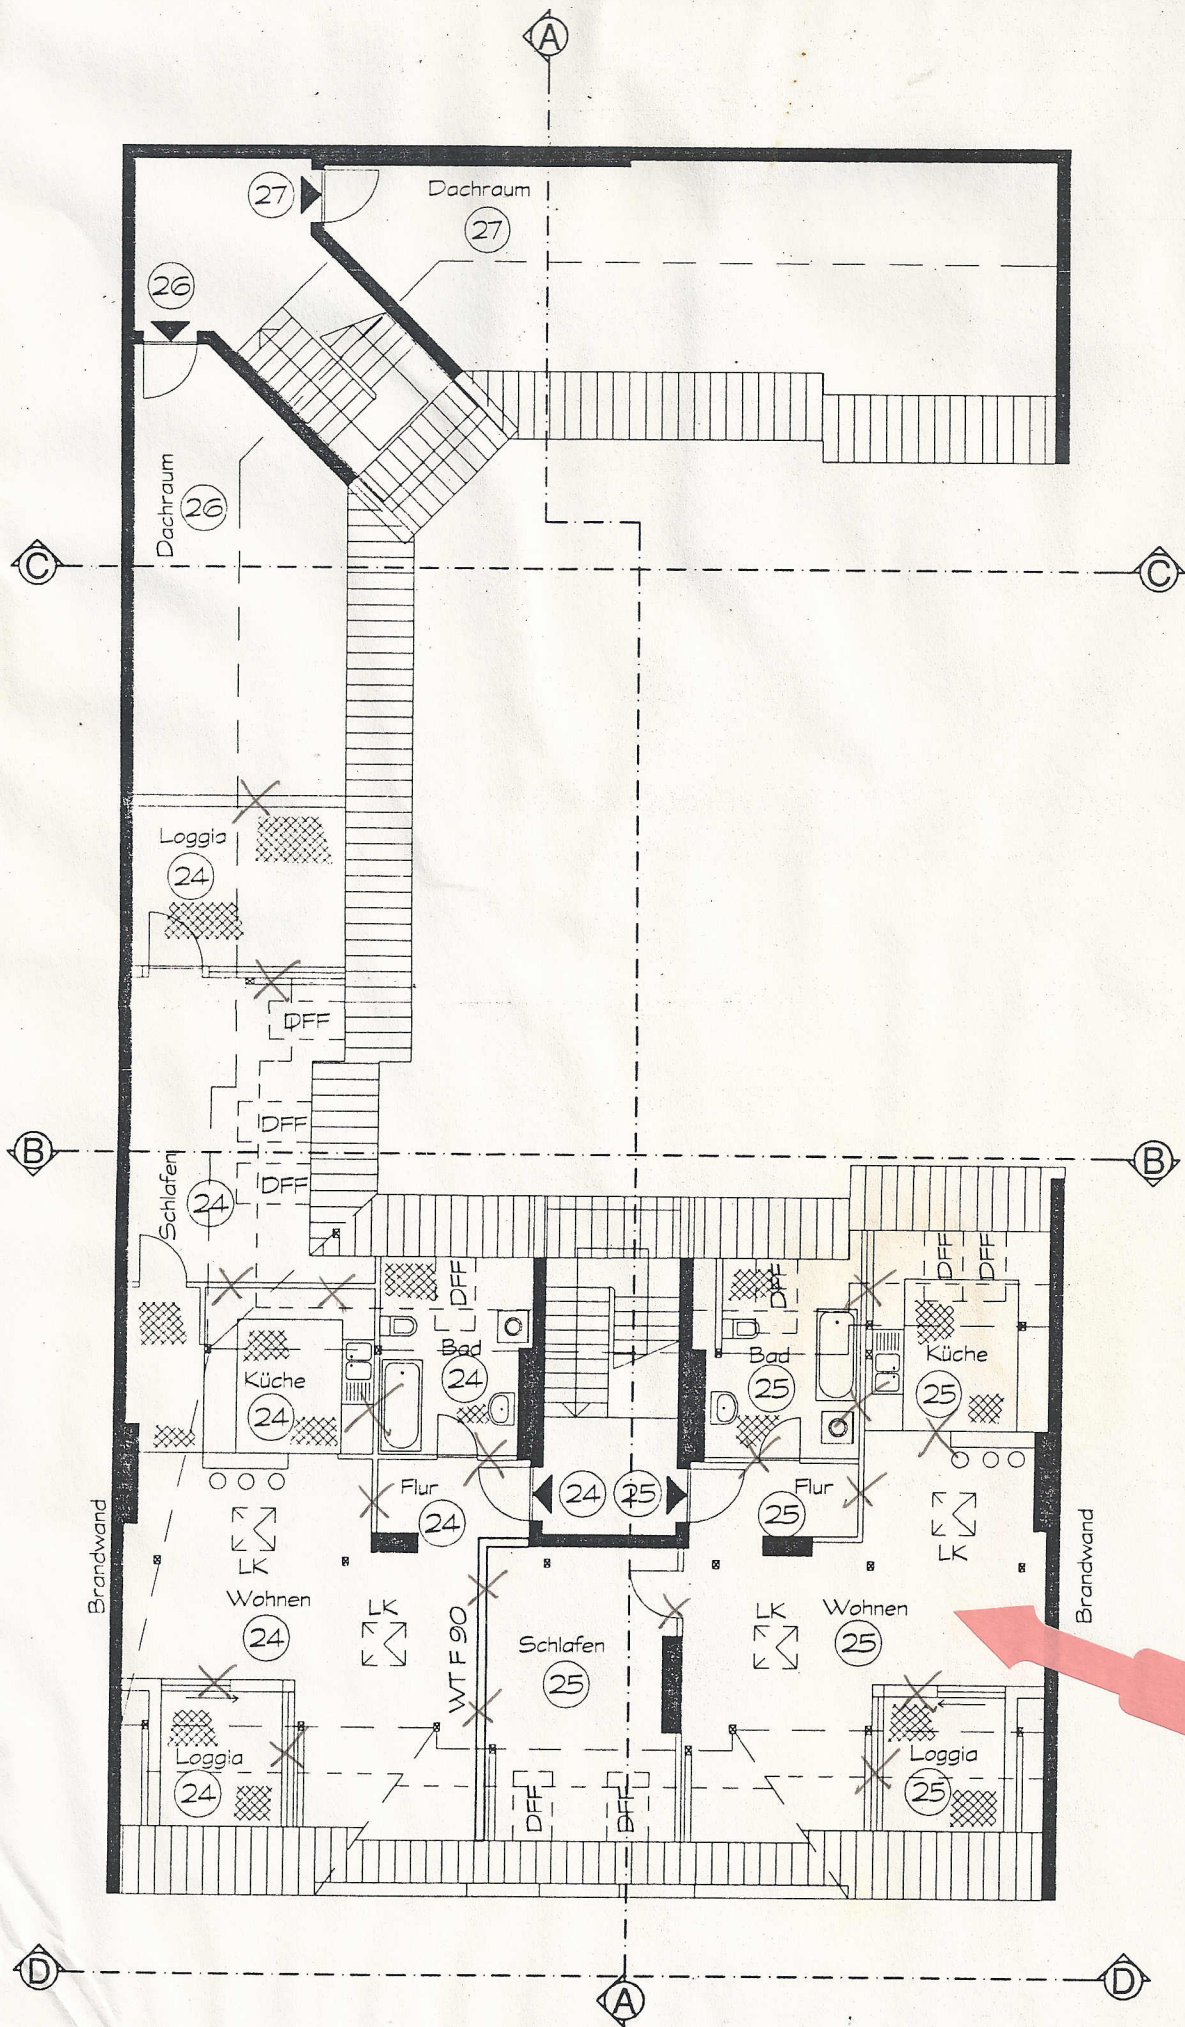

Dachgeschoss

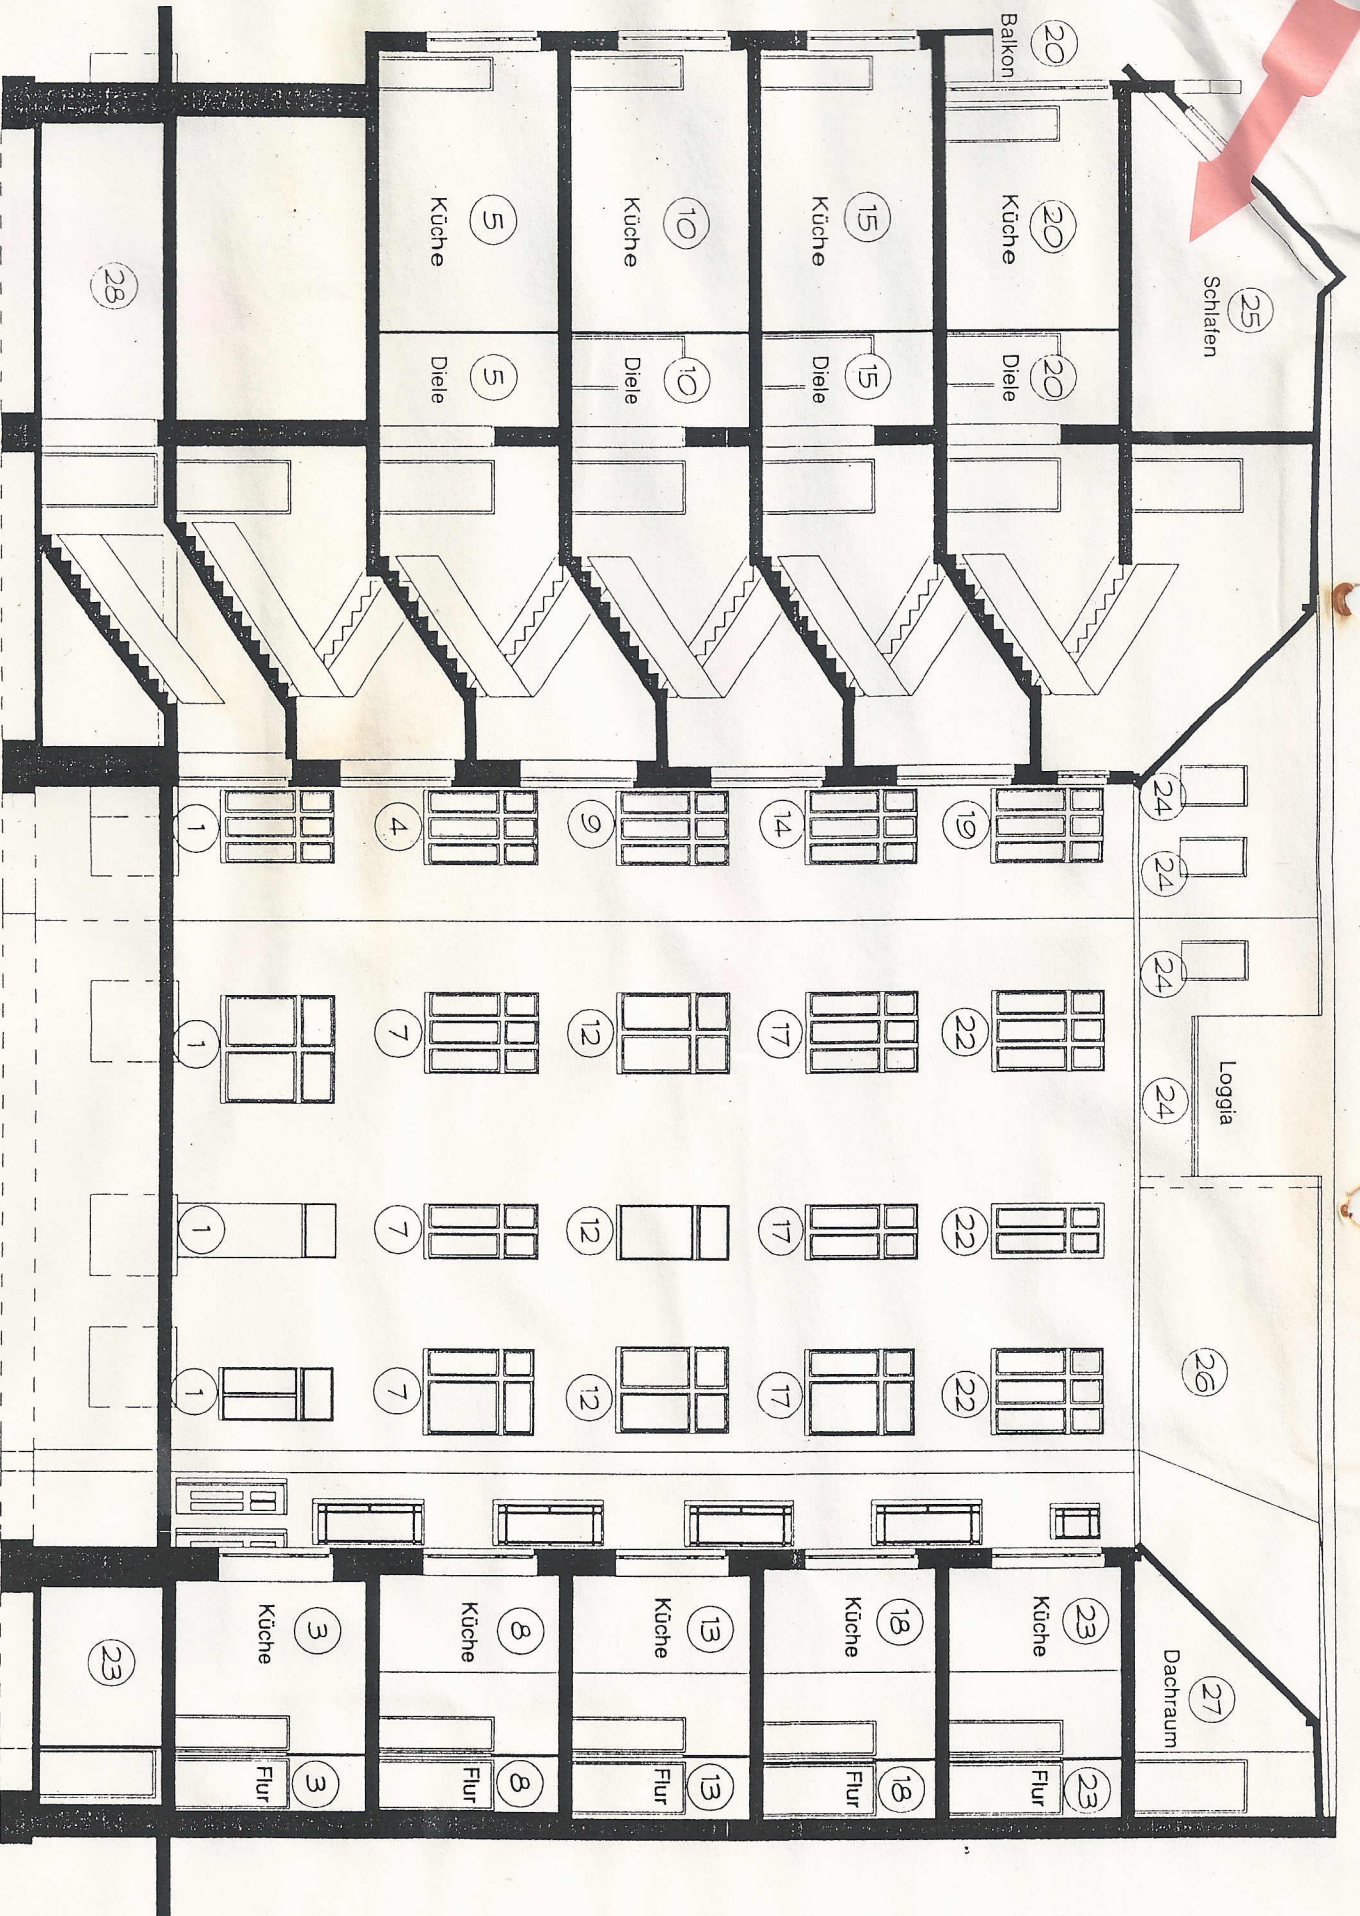

Schnitt A-A / Ansicht Seitenflügel

Geoinformation Berlin

Kartenausschnitt

Flurkarte

Maßstab 1:1000

Aktualität 10.08.2019 23:00 Uhr

Bezirk Neukölln

