


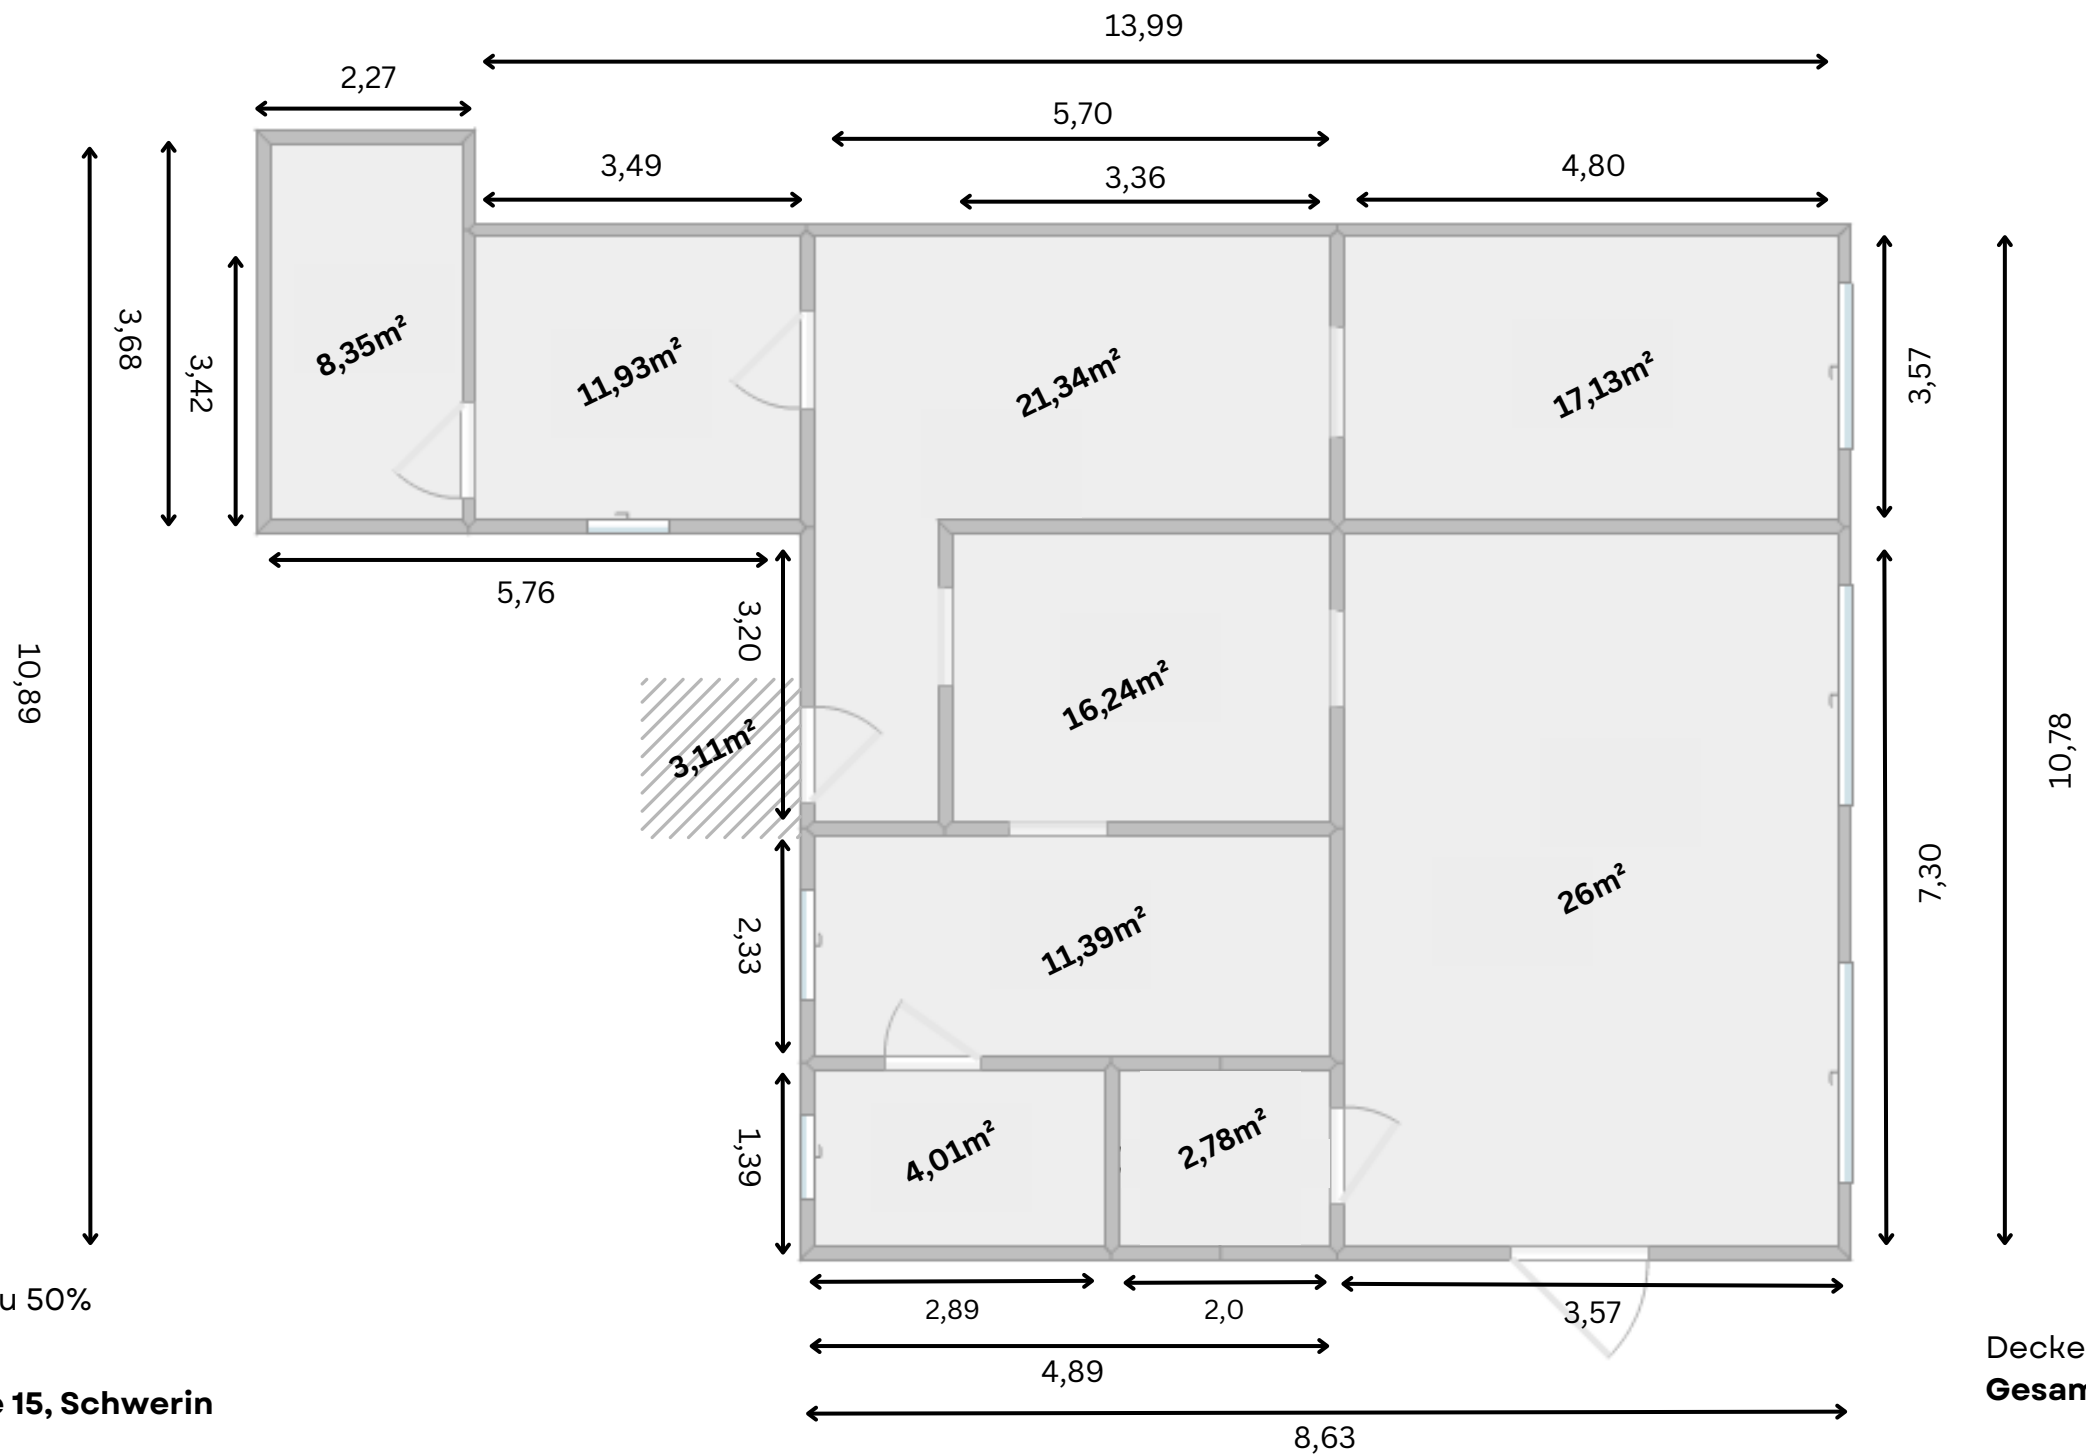

Grundriss EG
Pushkinstraße 15, Schwerin

Deckenhöhe: 2,94m
Gesamtfläche: 120,72m²