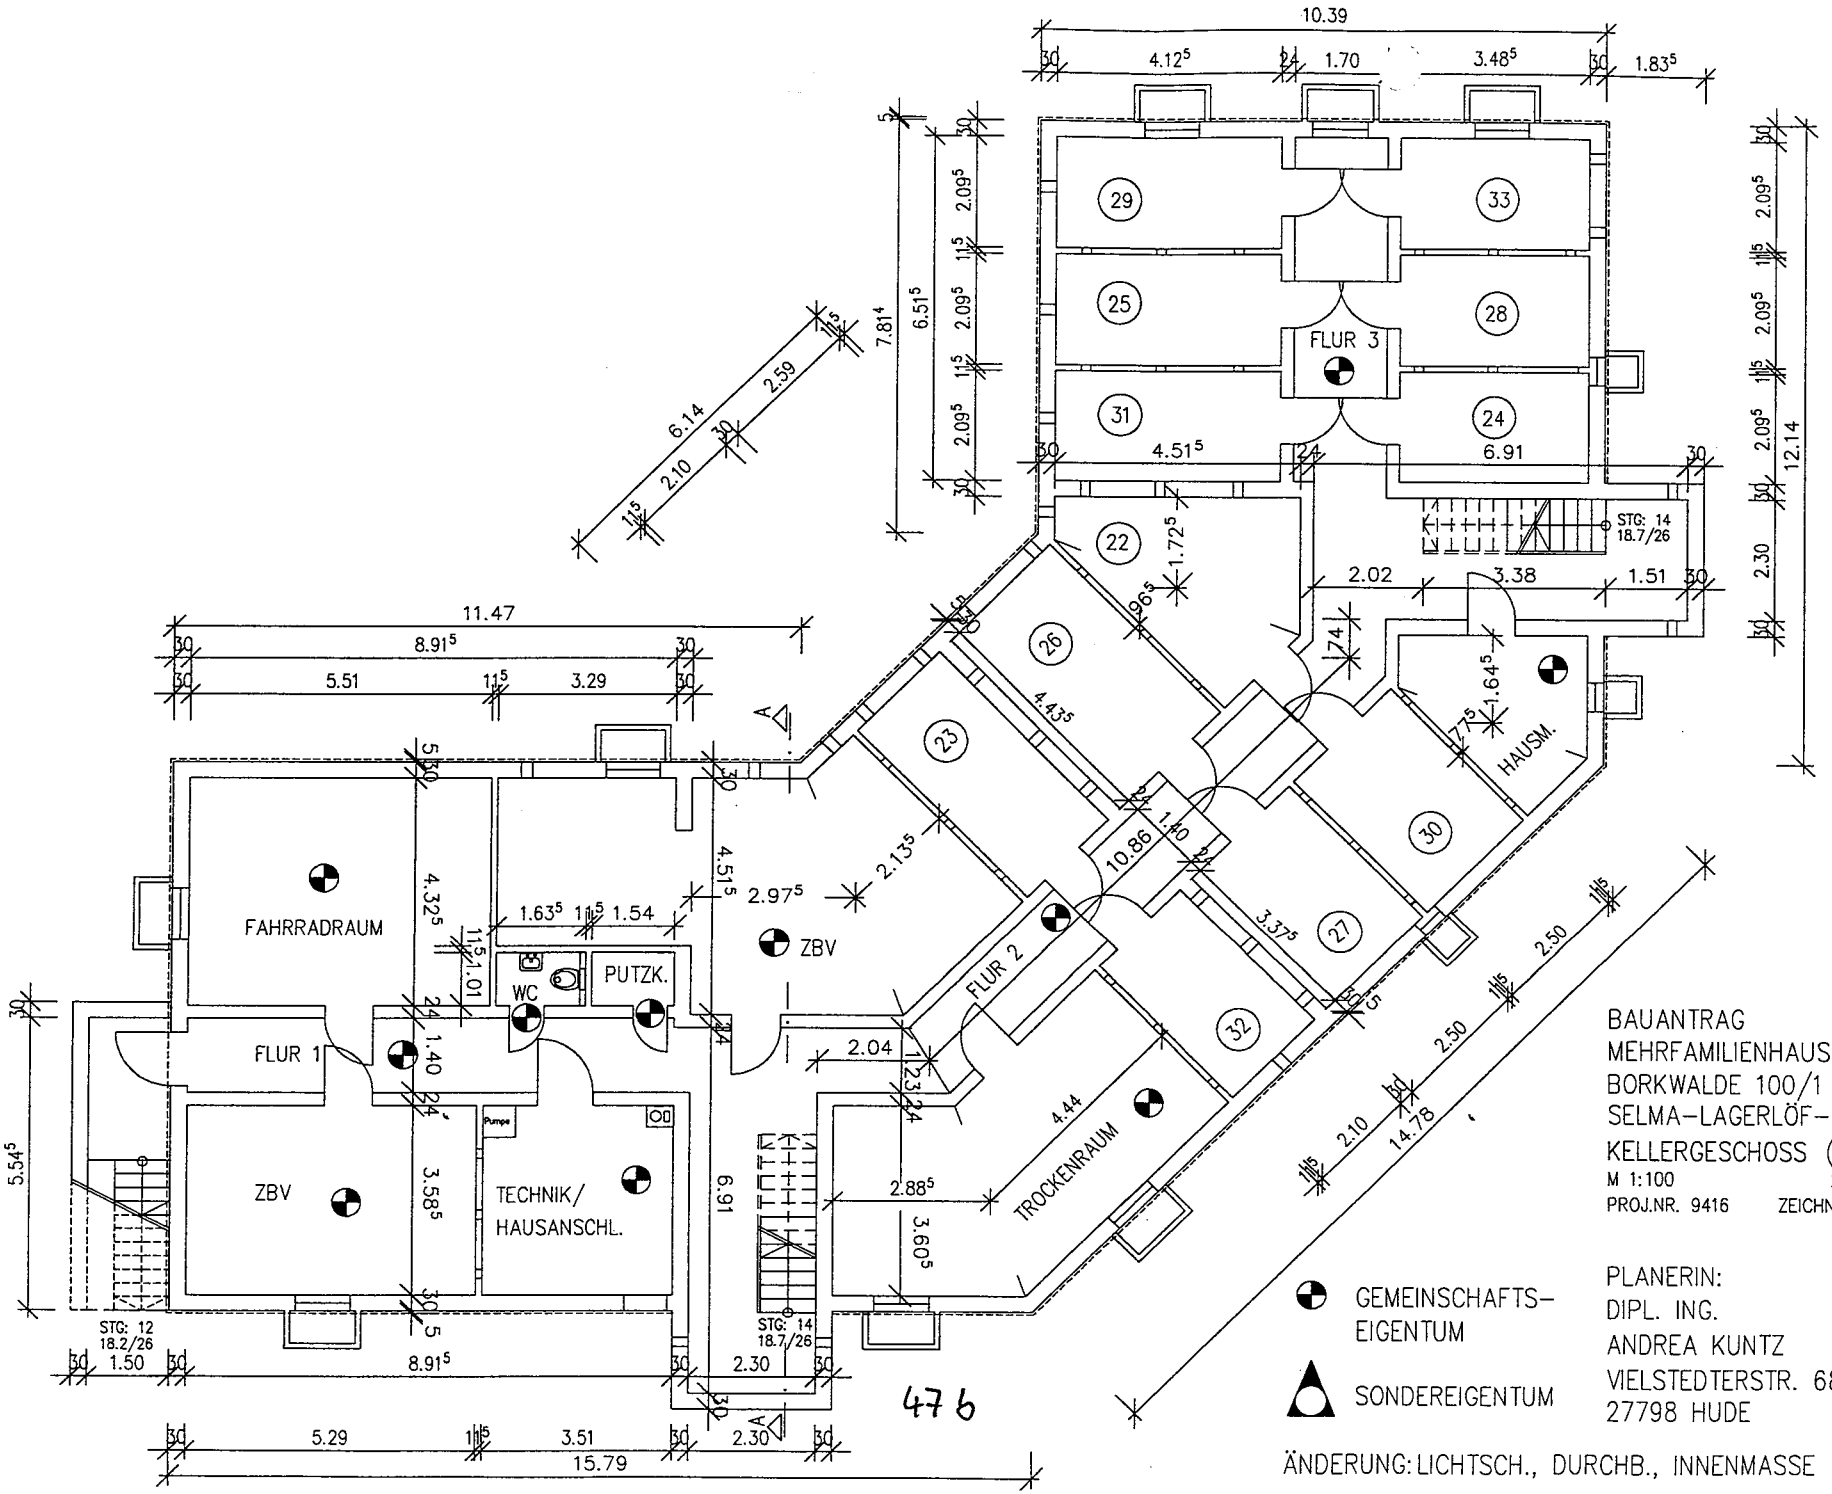

BAUANTRAG
MEHRFAMILIENHAUS 3, TYP 13a
BORKWALDE 100/1
SELMA-LAGERLÖF-RING 47 a+b
KELLERGESCHOSS (VERMASSUNG)
M 1:100 27.03.1995
PROJ.NR. 9416 ZEICHNR. 01/104 A

GEMEINSCHAFTS-EIGENTUM

SONDEREIGENTUM

PLANERIN:
DIPL. ING.
ANDREA KUNTZ
VIELSTEDTERSTR. 68
27798 HUDE

BAUGESELLSCHAFT:
ACA-IMMOBILIEN
KONTOR BORKWALDE GMBH
ASTRID-LINDGREN PLATZ 1
14822 BORKWALDE

ÄNDERUNG: LICHTSCH., DURCHB., INNENMASSE