


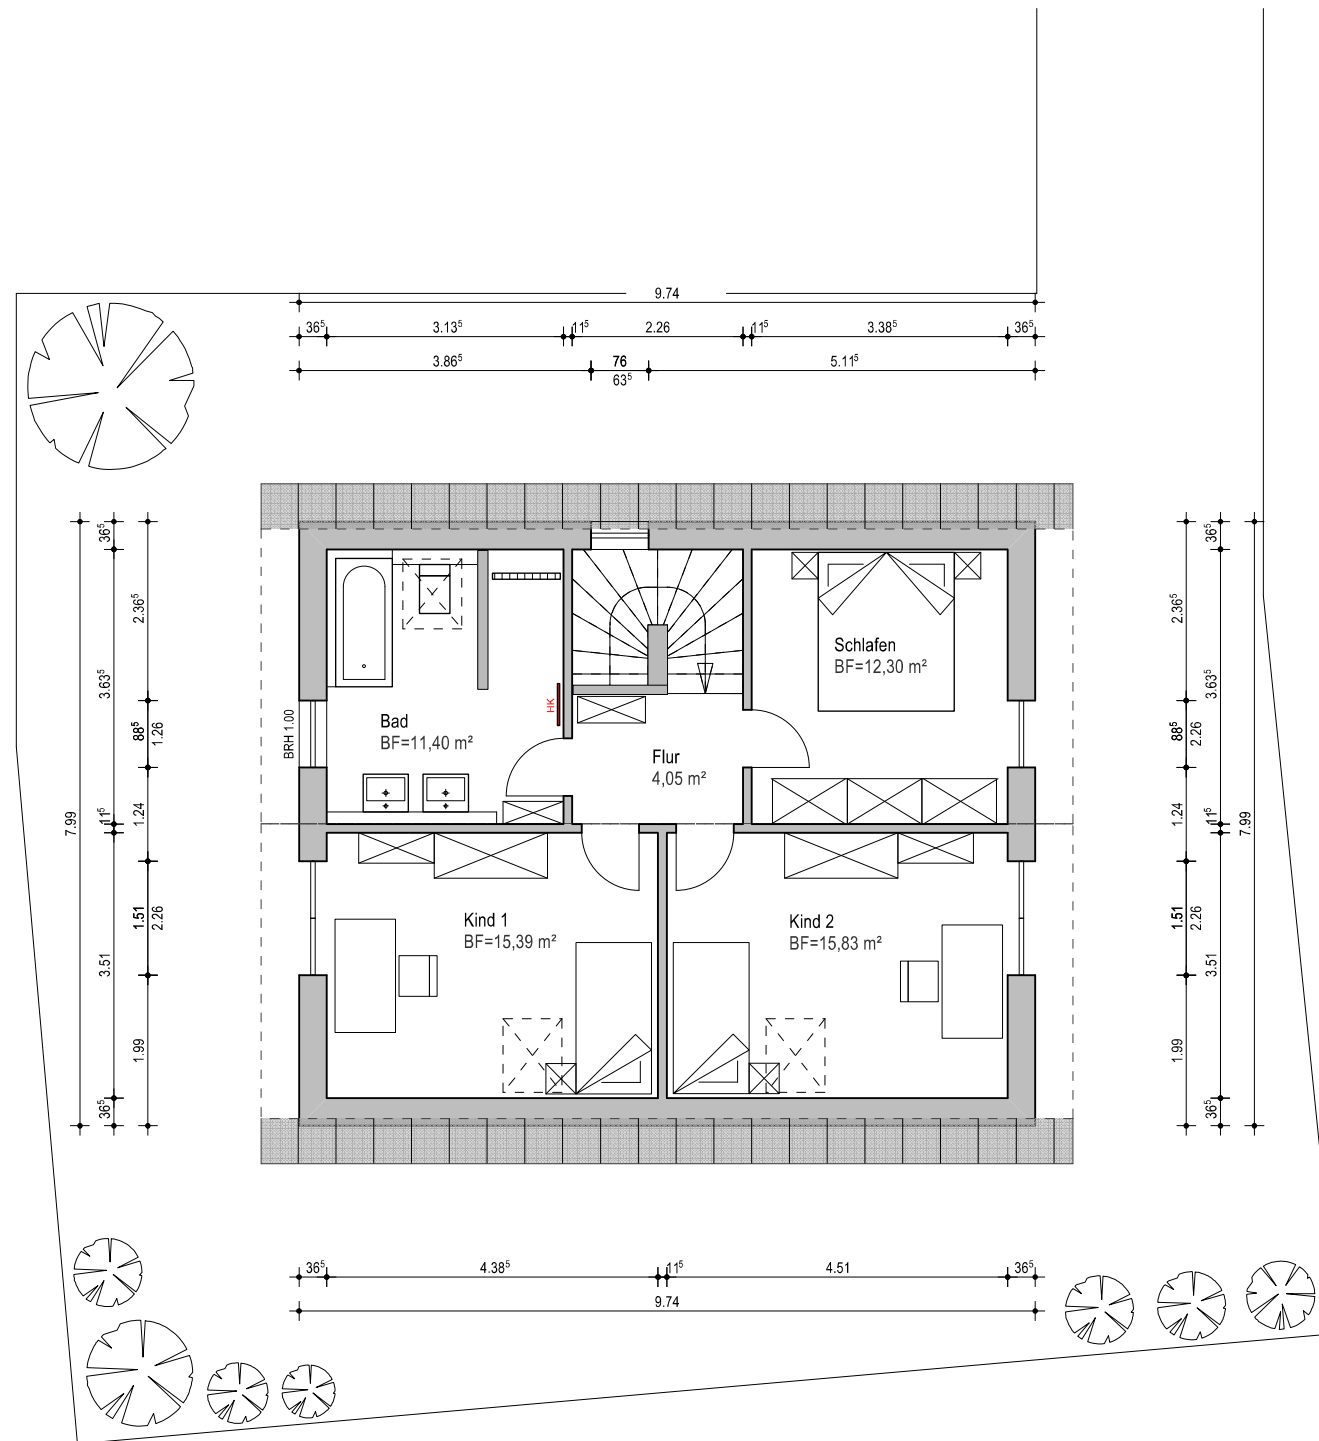

Wilhelm- Leuschner- Str. 30 - 34
64347 Griesheim Tel.: 06155/868710

BAUHERR/IN:	PLANBEZEICHNUNG: ENTWURFSPLAN		
	PLANINHALT: DACHGESCHOSS		
Projekt: Neubau eines Einfamilienhauses Draustrasse 66 a 64347 Griesheim	GEZ.: KS	DAT.: 09.11.2023	MASSTAB: 1:100
	GEÄ.:	DAT.:	Blatt: 2
	GEÄ.:	DAT.:	
	GEÄ.:	DAT.:	