

dah0am

Wohnen und Leben in Vaterstetten

grundriss



3- ZIMMER

HAUS A | WHG 22 | 1.OG

WHG 44 | 2.OG

Wohnfläche ca. 77,98 m²

Nutzbare Fläche ca. 81,43 m²



Beratung und Verkauf:

walser immobiliengruppe
info@walser-immobiliengruppe.de
www.walser-immobiliengruppe.de

Telefon 089 - 66 59 60

Projektgesellschaft: Vaterstetten Nordwest GmbH & Co. Wohnbau 2 KG

Ein Unternehmen der

HI
HI Wohnbau


HI Wohnbau GmbH
www.hi-wohnbau.de

www.facebook.com/hiwohnbau



investa
Holding
Investa Holding
www.investa.de

HI
HI Wohnbau

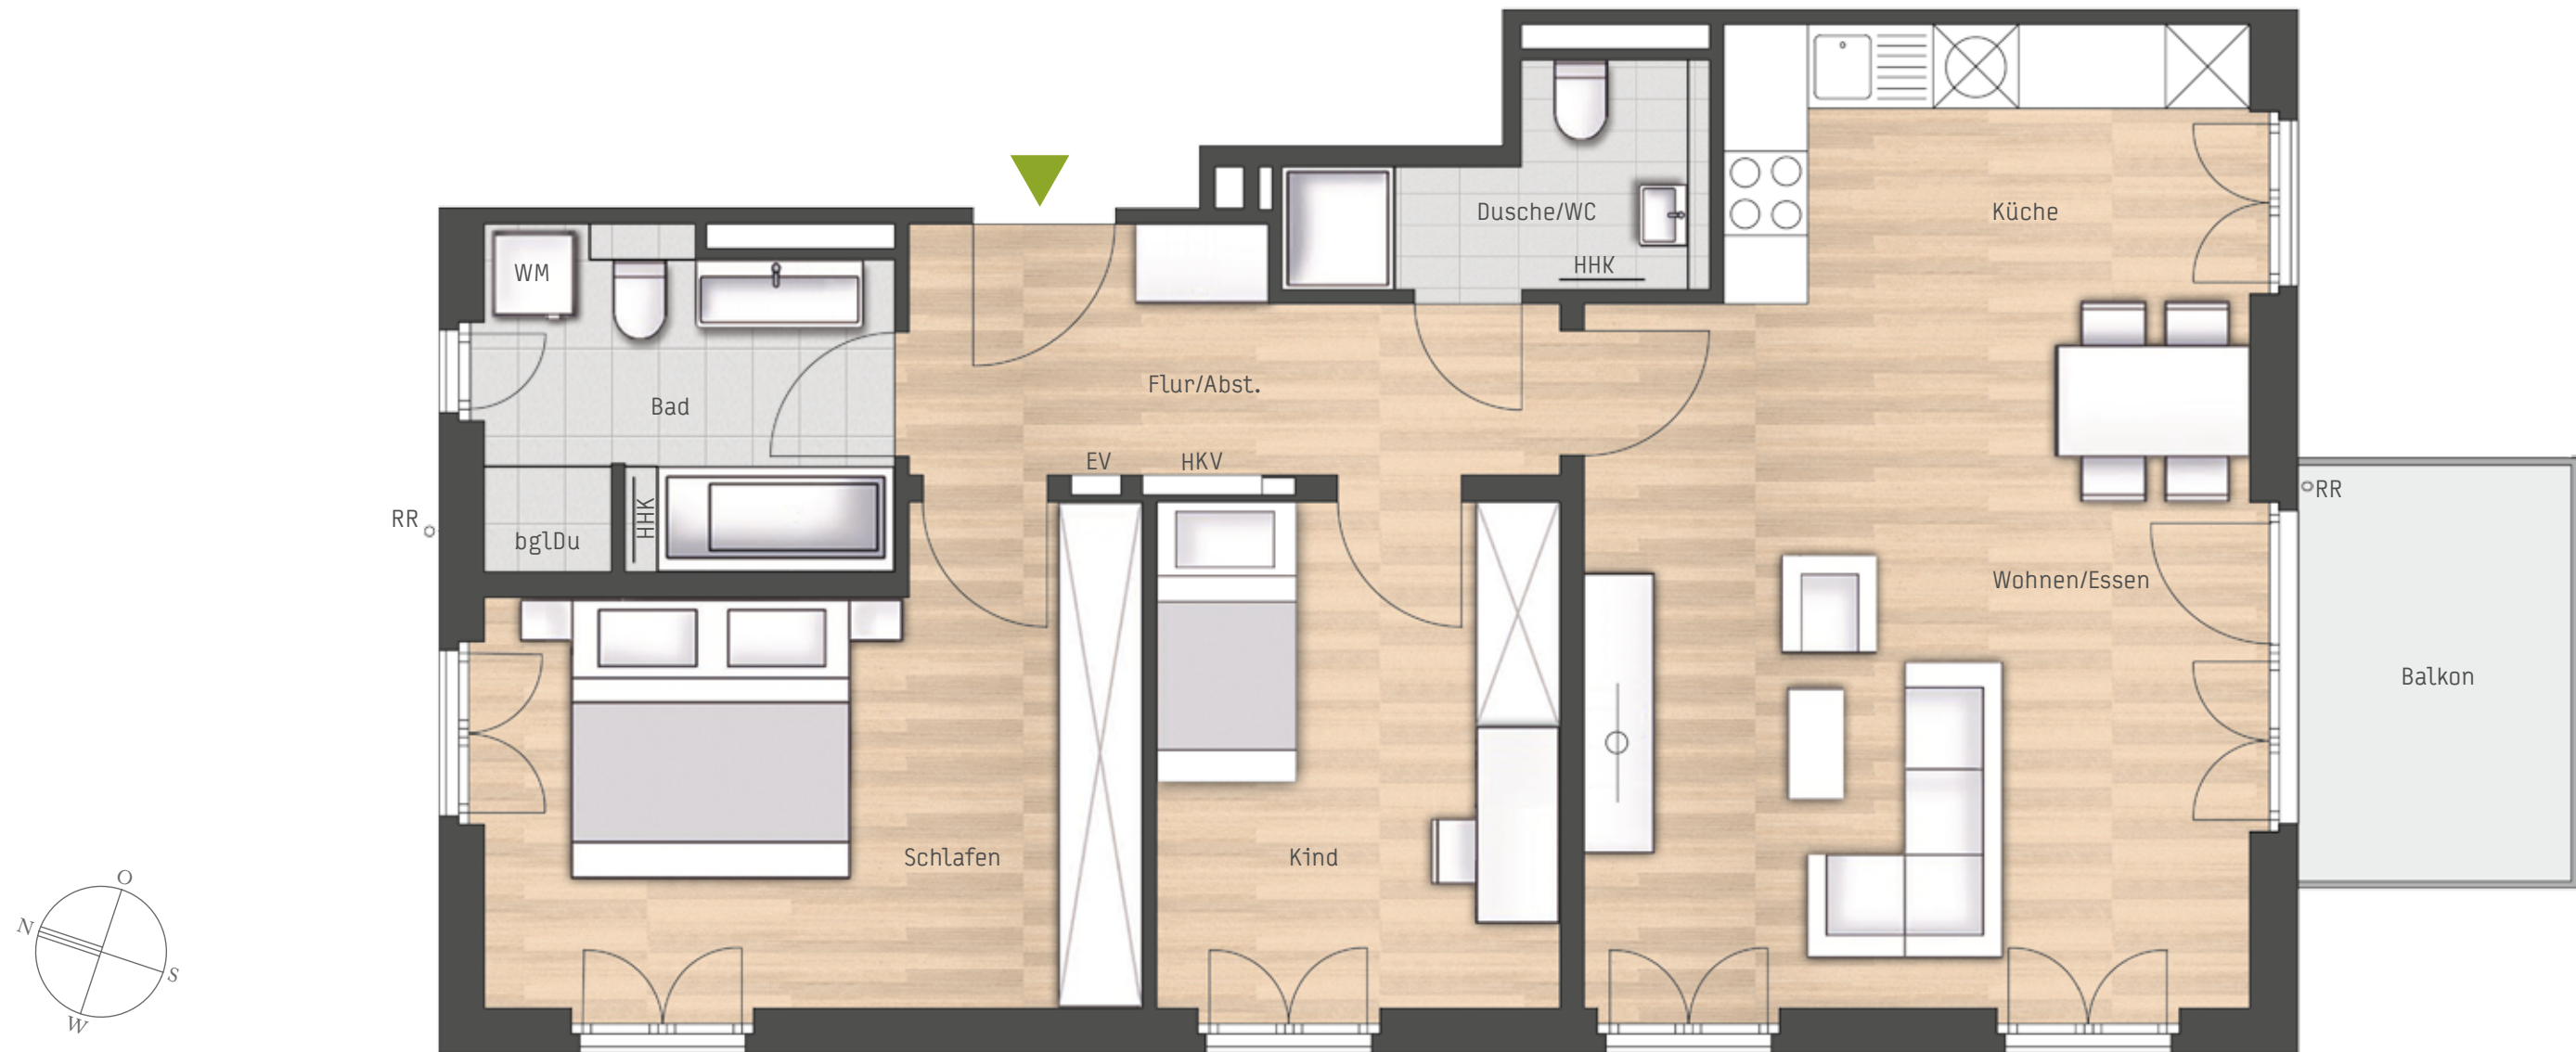


Im Grundriss wird die Wohnung Nr. 22/Haus A dargestellt. Aufgrund einer sehr individuellen Architektur und der abwechslungsreichen Fassade kann es in einigen Grundrissen zu Abweichungen bei Fenstern, Schächten und Balkonen kommen. Gerne überreichen wir auf Nachfrage einen verbindlichen Grundriss der Wohnung.

- B = Barrierefreie Wohnung gem. BayBo Art. 48 Abs. 1
- WM = Waschmaschinenanschluss
- HKV = Heizkreisverteilung
- EV = Elektroverteilung
- bglDu = Bodengleiche Dusche
- HHK = Handtuch-Heizkörper
- HK = Heizkörper
- RR = Regenfallrohr
- AD = Abgehängte Decke

Sanitäre Einrichtungsgegenstände und Möblierung sind beispielhaft. Die dargestellte Möblierung gehört nicht zum Leistungsumfang.

Maßstab ca. 1:50

Wohnen/Essen	24,10 m ²
Küche	7,61 m ²
Schlafen	14,84 m ²
Kind	10,37 m ²
Bad	6,82 m ²
Dusche/WC	3,67 m ²
Flur/Abst.	7,12 m ²
Balkon 1/2	3,45 m ²
Wohnfläche	77,98 m²
Nutzbare Fläche	81,43 m²

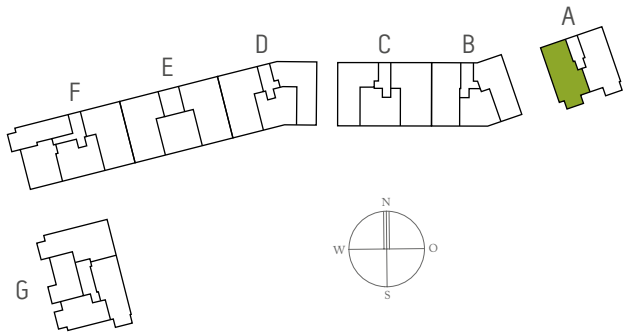

dahoam

3-ZIMMER
HAUS A | WHG 22 | 1.OG
 WHG 44 | 2.OG
Wohnfläche ca. 77,98 m²
Nutzbare Fläche ca. 81,43 m²