



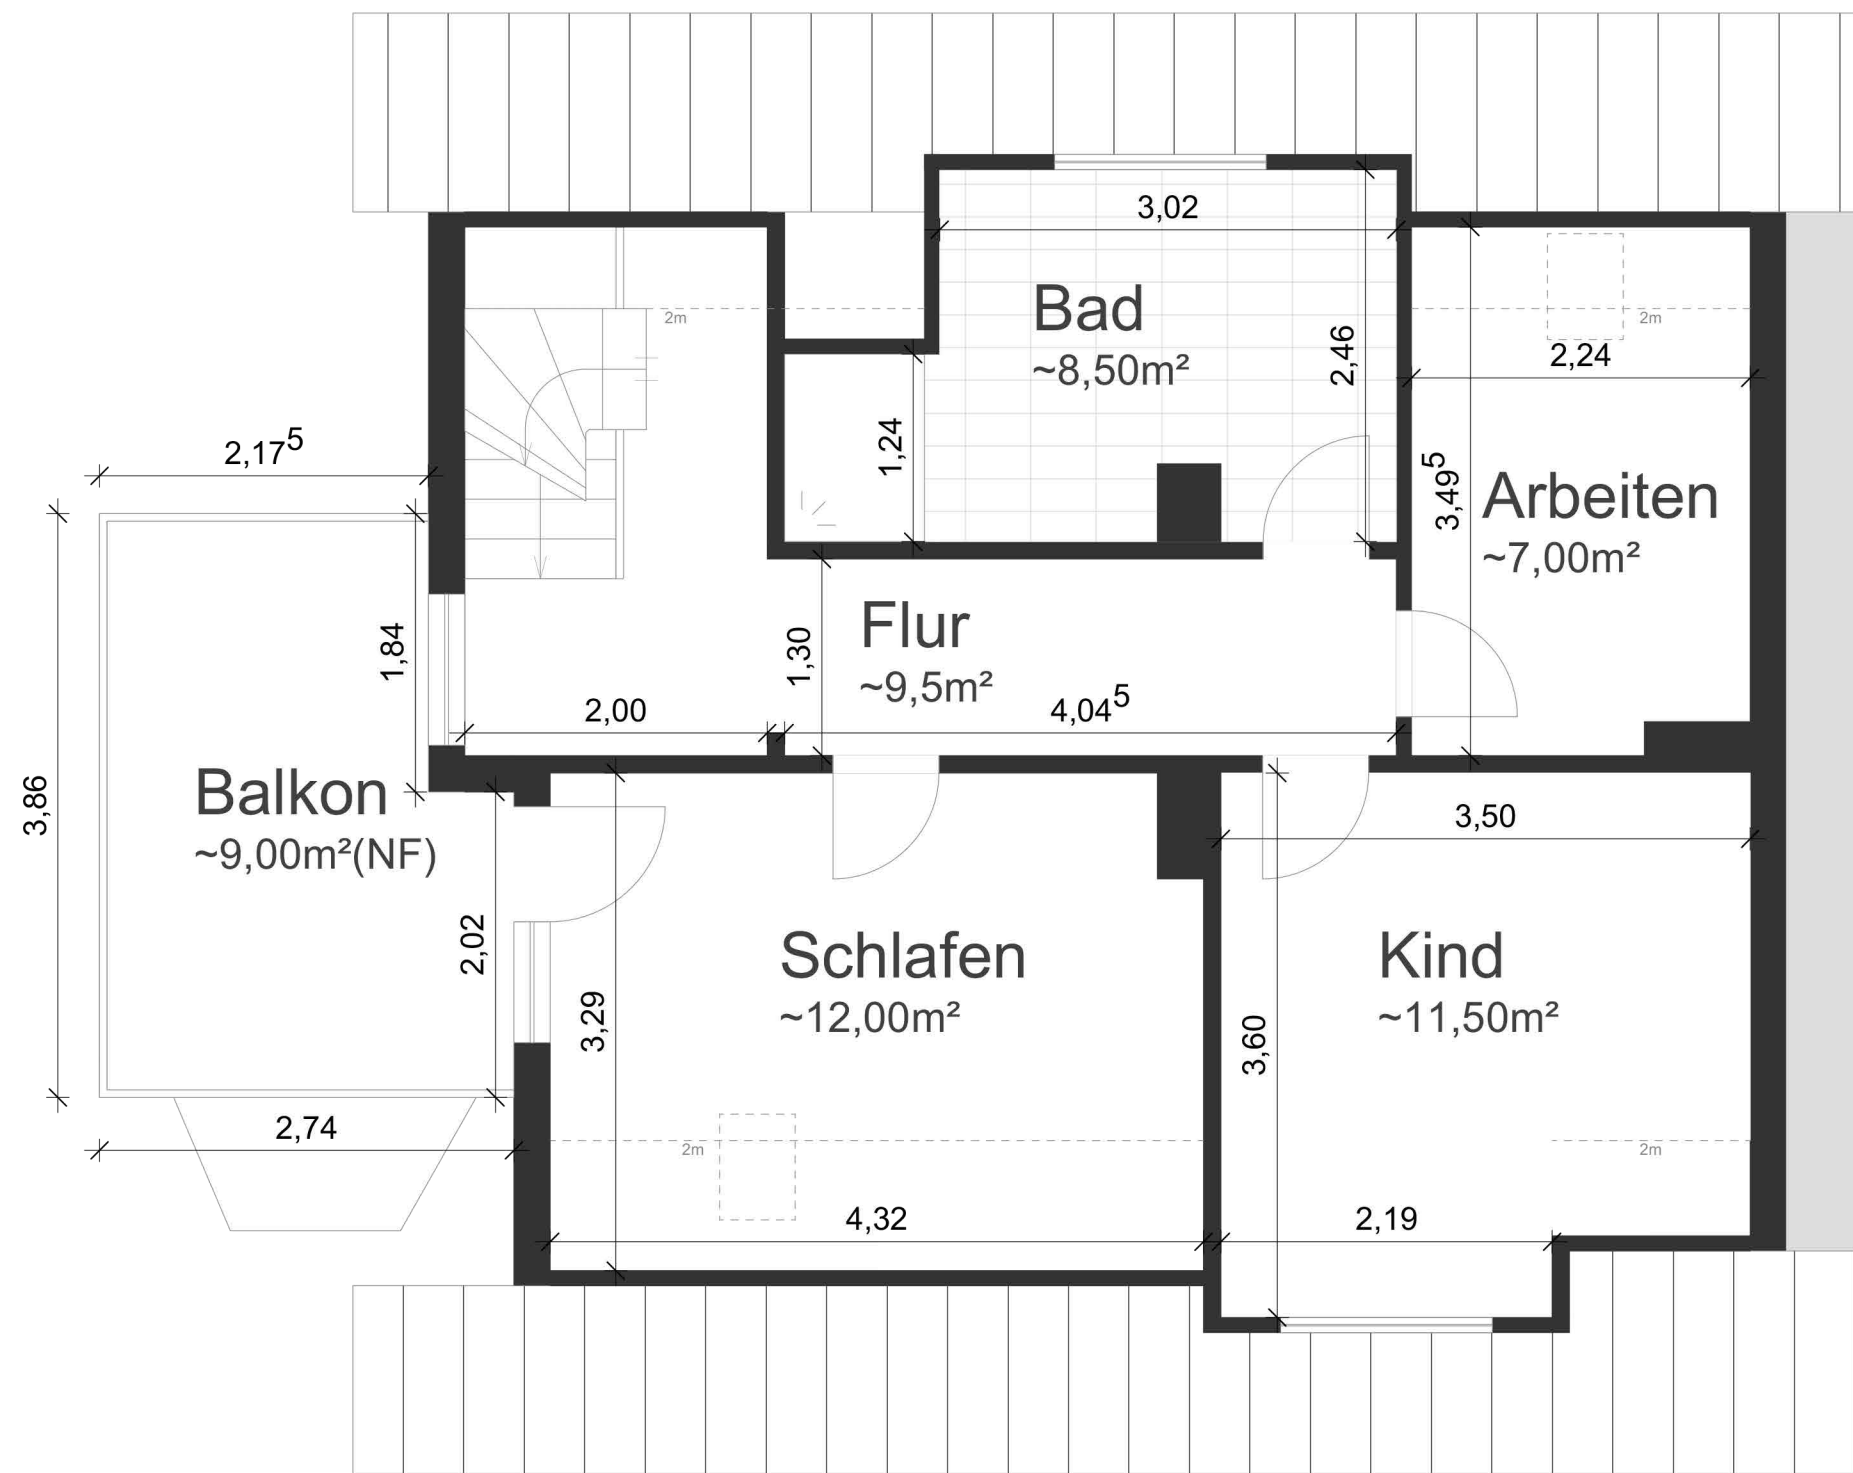

Haus 26

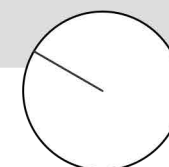

1.Obergeschoss

M = 1:50

Liegenschaft: Insterweg 28 22049 Hamburg	Planinhalt: 1.Obergeschoss	Stadt: Hamburg	Planverfasser: JF-Planung Planungsbüro für Bauleistungen Mail: info@jf-planung.de www.jf-planung.de
	Maßstab: 1:50/ DIN A3	Gemarkung: Wandsbek	
Auftraggeber: Mandy & Morten Kummerfeld Insterweg 28 22049 Hamburg	Plan: 002	Flurstück: 1103	
	Datum: 13.02.2024	Index:	