



# Vermessungs- und Katasterverwaltung Niedersachsen

Gemeinde: Ganderkesee  
Gemarkung: Ganderkesee  
Flur: 9 Flurstück: 53/32


# Liegenschaftskarte 1:1000

Standardpräsentation

Erstellt am 07.03.2024  
Aktualität der Daten 02.03.2024

N = 5883547

E = 32470325

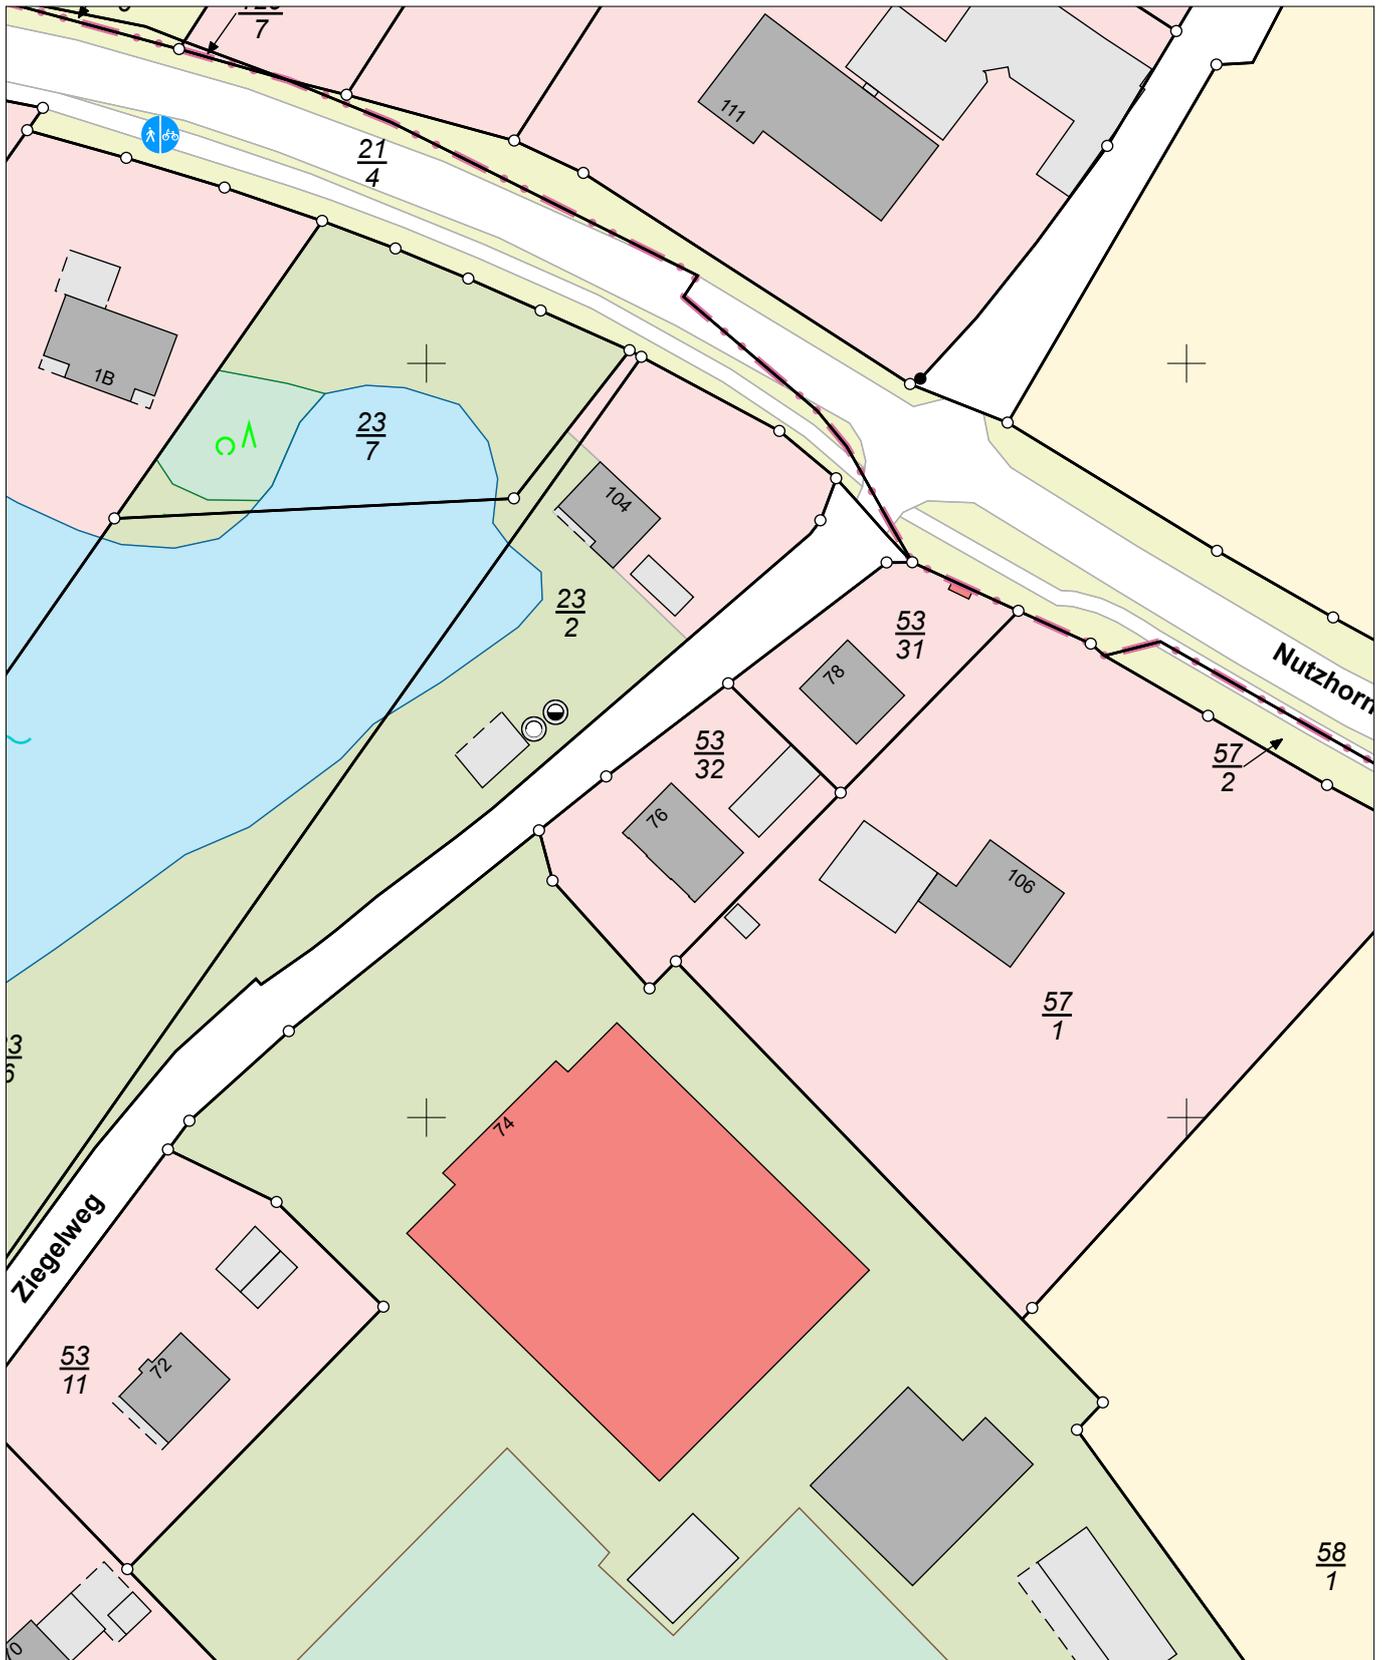

E = 32470145

N = 5883327

Maßstab 1:1000 0 10 20 30 Meter

**Verantwortlich für den Inhalt:**  
Landesamt für Geoinformation und Landesvermessung Niedersachsen  
Regionaldirektion Oldenburg-Cloppenburg - Katasteramt Delmenhorst -  
Bismarckplatz 3  
27749 Delmenhorst

**Bereitgestellt durch:**  
Immobilienhaus Ahlers  
Auf der Nordheide 7  
27798 Hude

**Zeichen:**

Bei einer Verwertung für nichteigene oder wirtschaftliche Zwecke oder einer öffentlichen Wiedergabe sind die Allgemeinen Geschäfts- und Nutzungsbedingungen (AGNB) zu beachten; ggf. sind erforderliche Nutzungsrechte über einen zusätzlich mit der für den Inhalt verantwortlichen Behörde abzuschließenden Nutzungsvertrag zu erwerben.