


KG

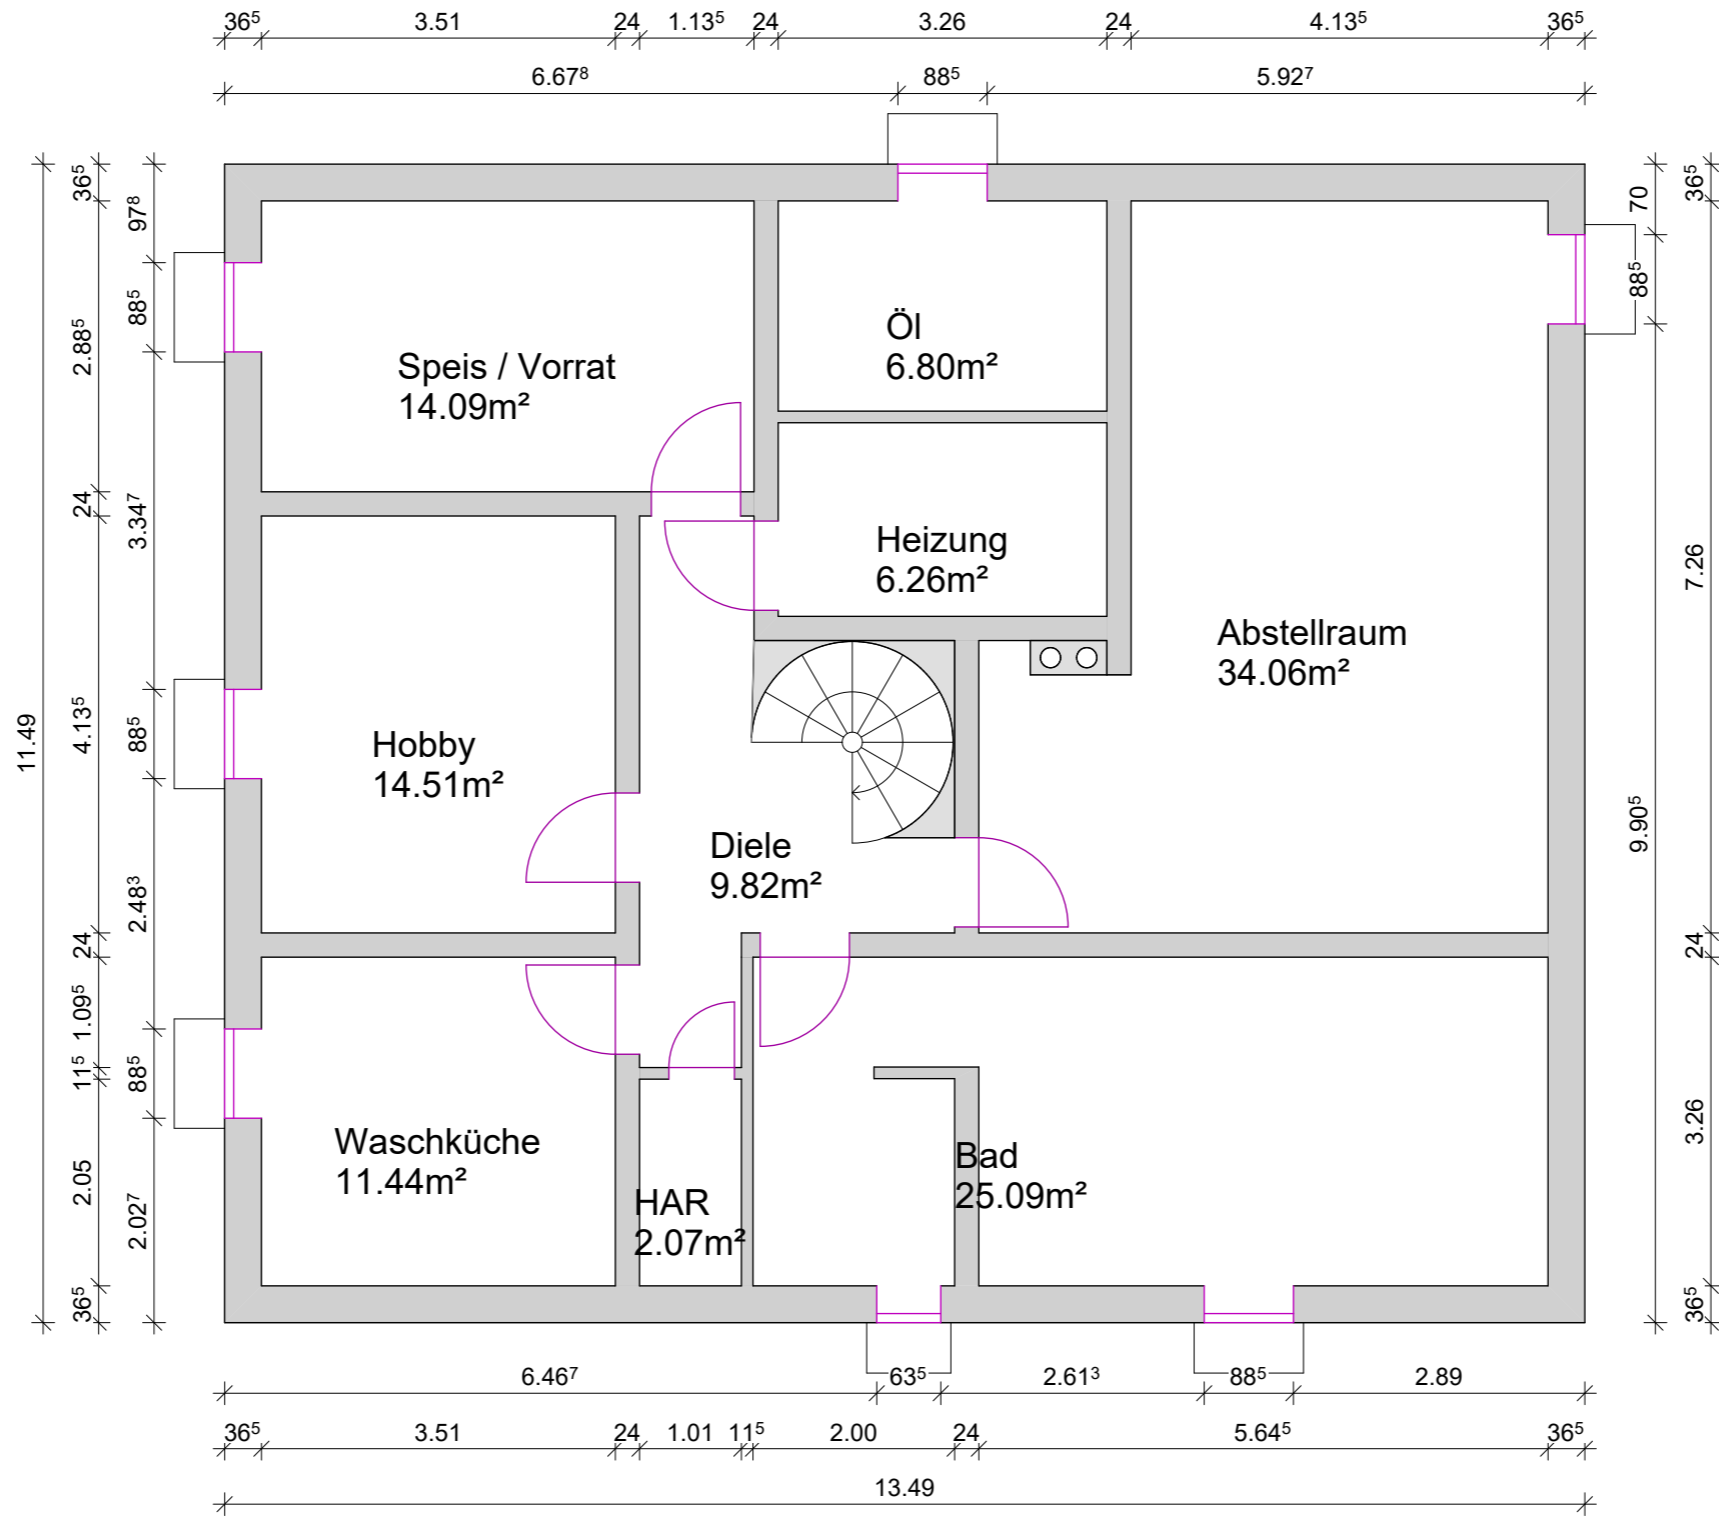

Gesamt Wohnfläche: 124,14m²
Grundfläche: 155,00m²