


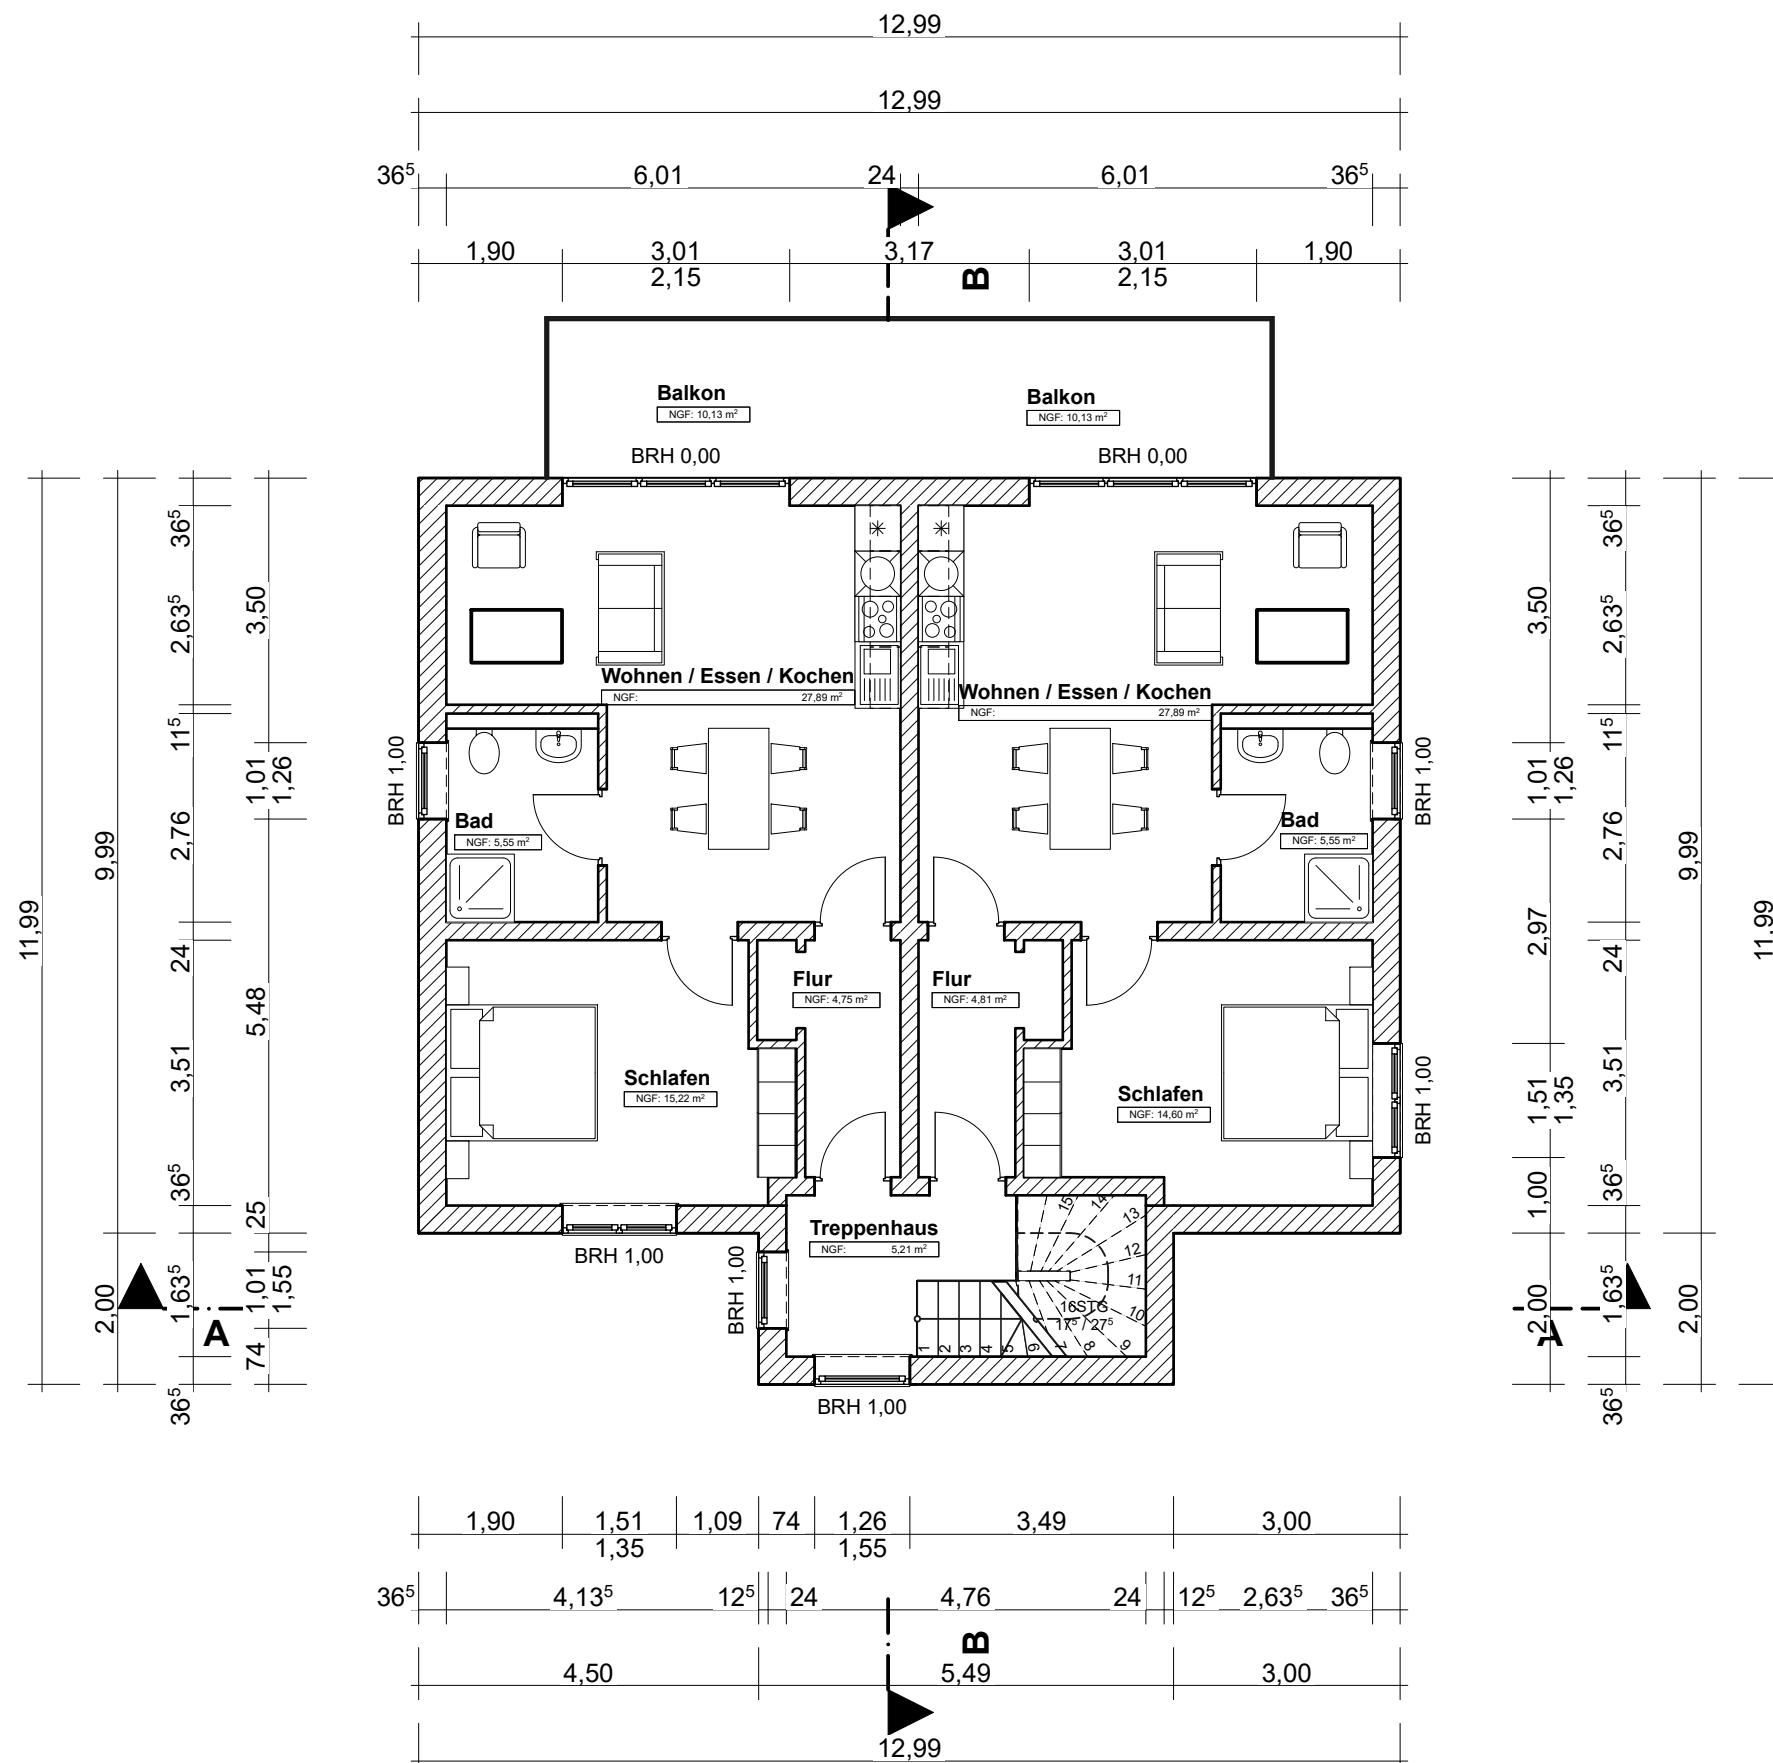

PROJEKT: Mehrfamilienhaus Bingener Straße 32 55496 Argenthal	BAUHERR: David Leipi
BESTAND 1 : 100	GEZEICHNET: wetstein 05.03.2024

Ing.-Büro für Baustatik und Planung
Georg Wetstein, Dipl.-Ing. (FH)

KASTELLAUN, DEN

Neuwieser Weg 7
56288 Kastellaun

Unterschrift Bauherr

Unterschrift Entwurfsverfasser

Tel. 06762/401235
Fax 06762/401236
Mobil 0151/12401235
georgwetstein@aol.com