


GRENZE

GRENZE

GRENZE

GRENZE

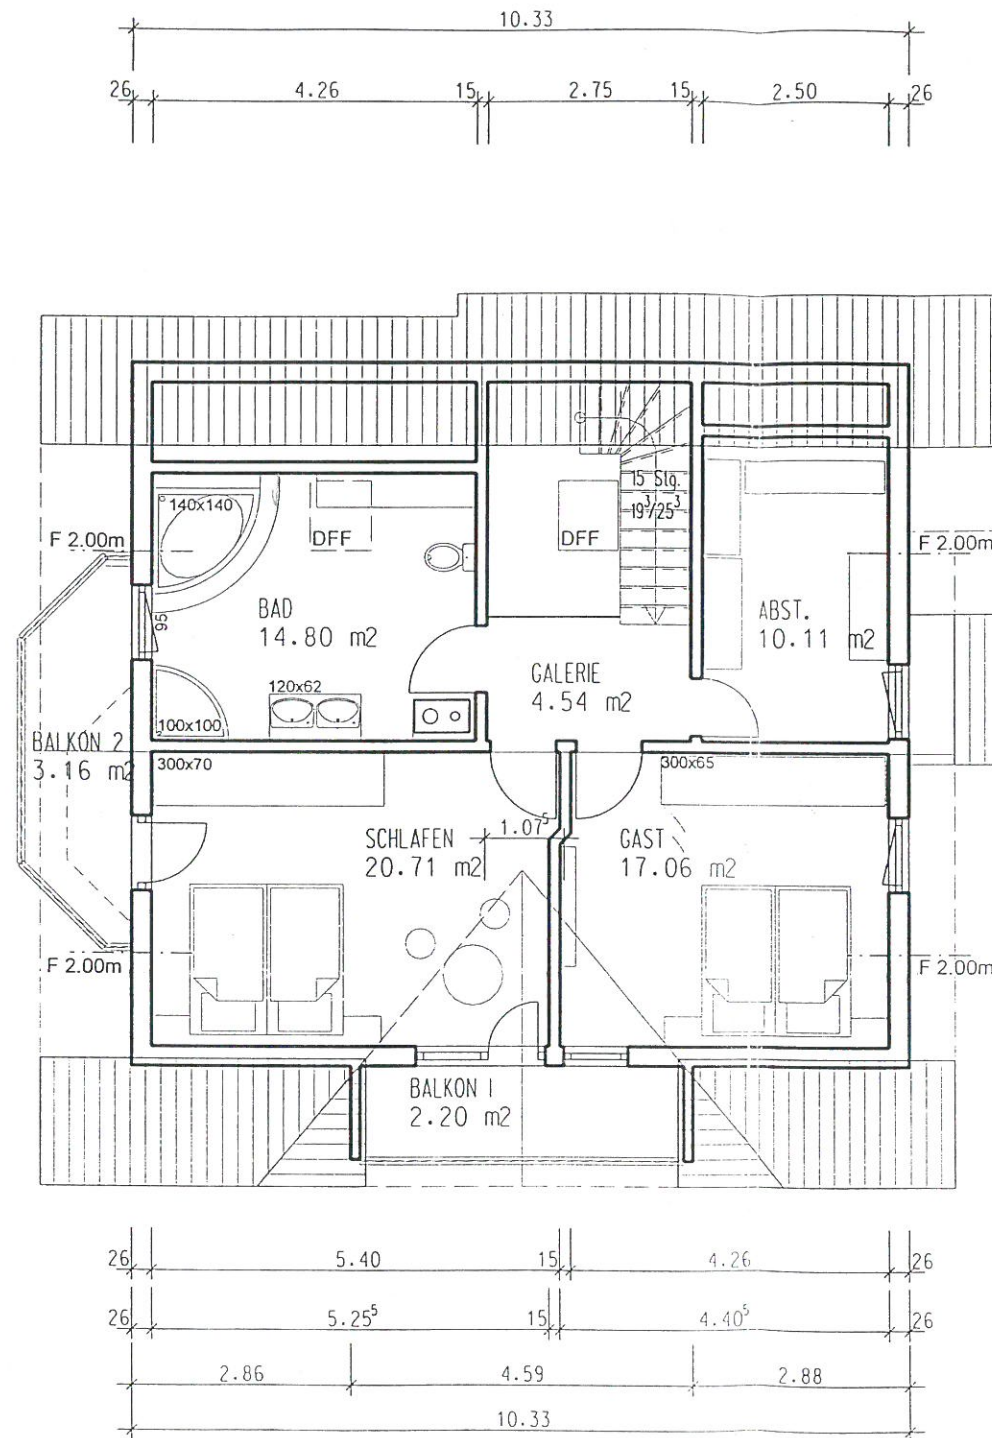

KEITEL-Haus GmbH

74585 Rot am See - Brettheim

GEZ: REGINA GRAF

DAT: 29.02.99

DG

MASSTAB: 1:100

PLAN NR: 3

BAUHERR: Elvira Lang
Asterweg 7
74199 Untergruppenbach

BAUORT: 74096 Bad Rappenau - Grombach
Eichwaldweg
Flst. 5699

BAUHERR:

PLANFERTIGER: