

H. CZ

Wohnanlage Vellberg, Markgrafenallee

Hauszeile " B " (Reihenhauszeile)

Haus " B 2 " Grundtyp

Berechnung der Wohnfläche

Erdgeschoss	Wohnen	7,2 x 4,62		33,26 m²
	Terrasse	3,7 x 2,5 / 2		04,63 m²
	Kochen	2,4 x 2,4		05,76 m²
	WC	2,22 x 1,0		02,22 m²
	Windfang	2,22 x 1,1 1,5 x 1,00 / 2	02,44 m² 00,75 m²	03,19 m²
Obergeschoss	Eltern	4,62 x 3,60		16,63 m²
	Kind	4,62 x 3,50		16,17 m²
	Bad	2,4 x 2,22		05,33 m²
	Flur	2,1 x 2,22		04,66 m²
Dachgeschoss	Studio	7,2 x 4,62 2,5 x 1,10	33,26 m² 02,75 m²	30,51 m²
	Abstellraum	4,54 x 2,22 / 2		05,04 m²


Gesamt - Wohnfläche Haus " B 2 " 127,40 m²

134"

+ Wintergarten

Ze 4 zur Urkunde vom 13. Nov. 1998 UR V 1998 Nr. 1246
 Stadt Schwäbisch Hall 478/2 478/1

478/3

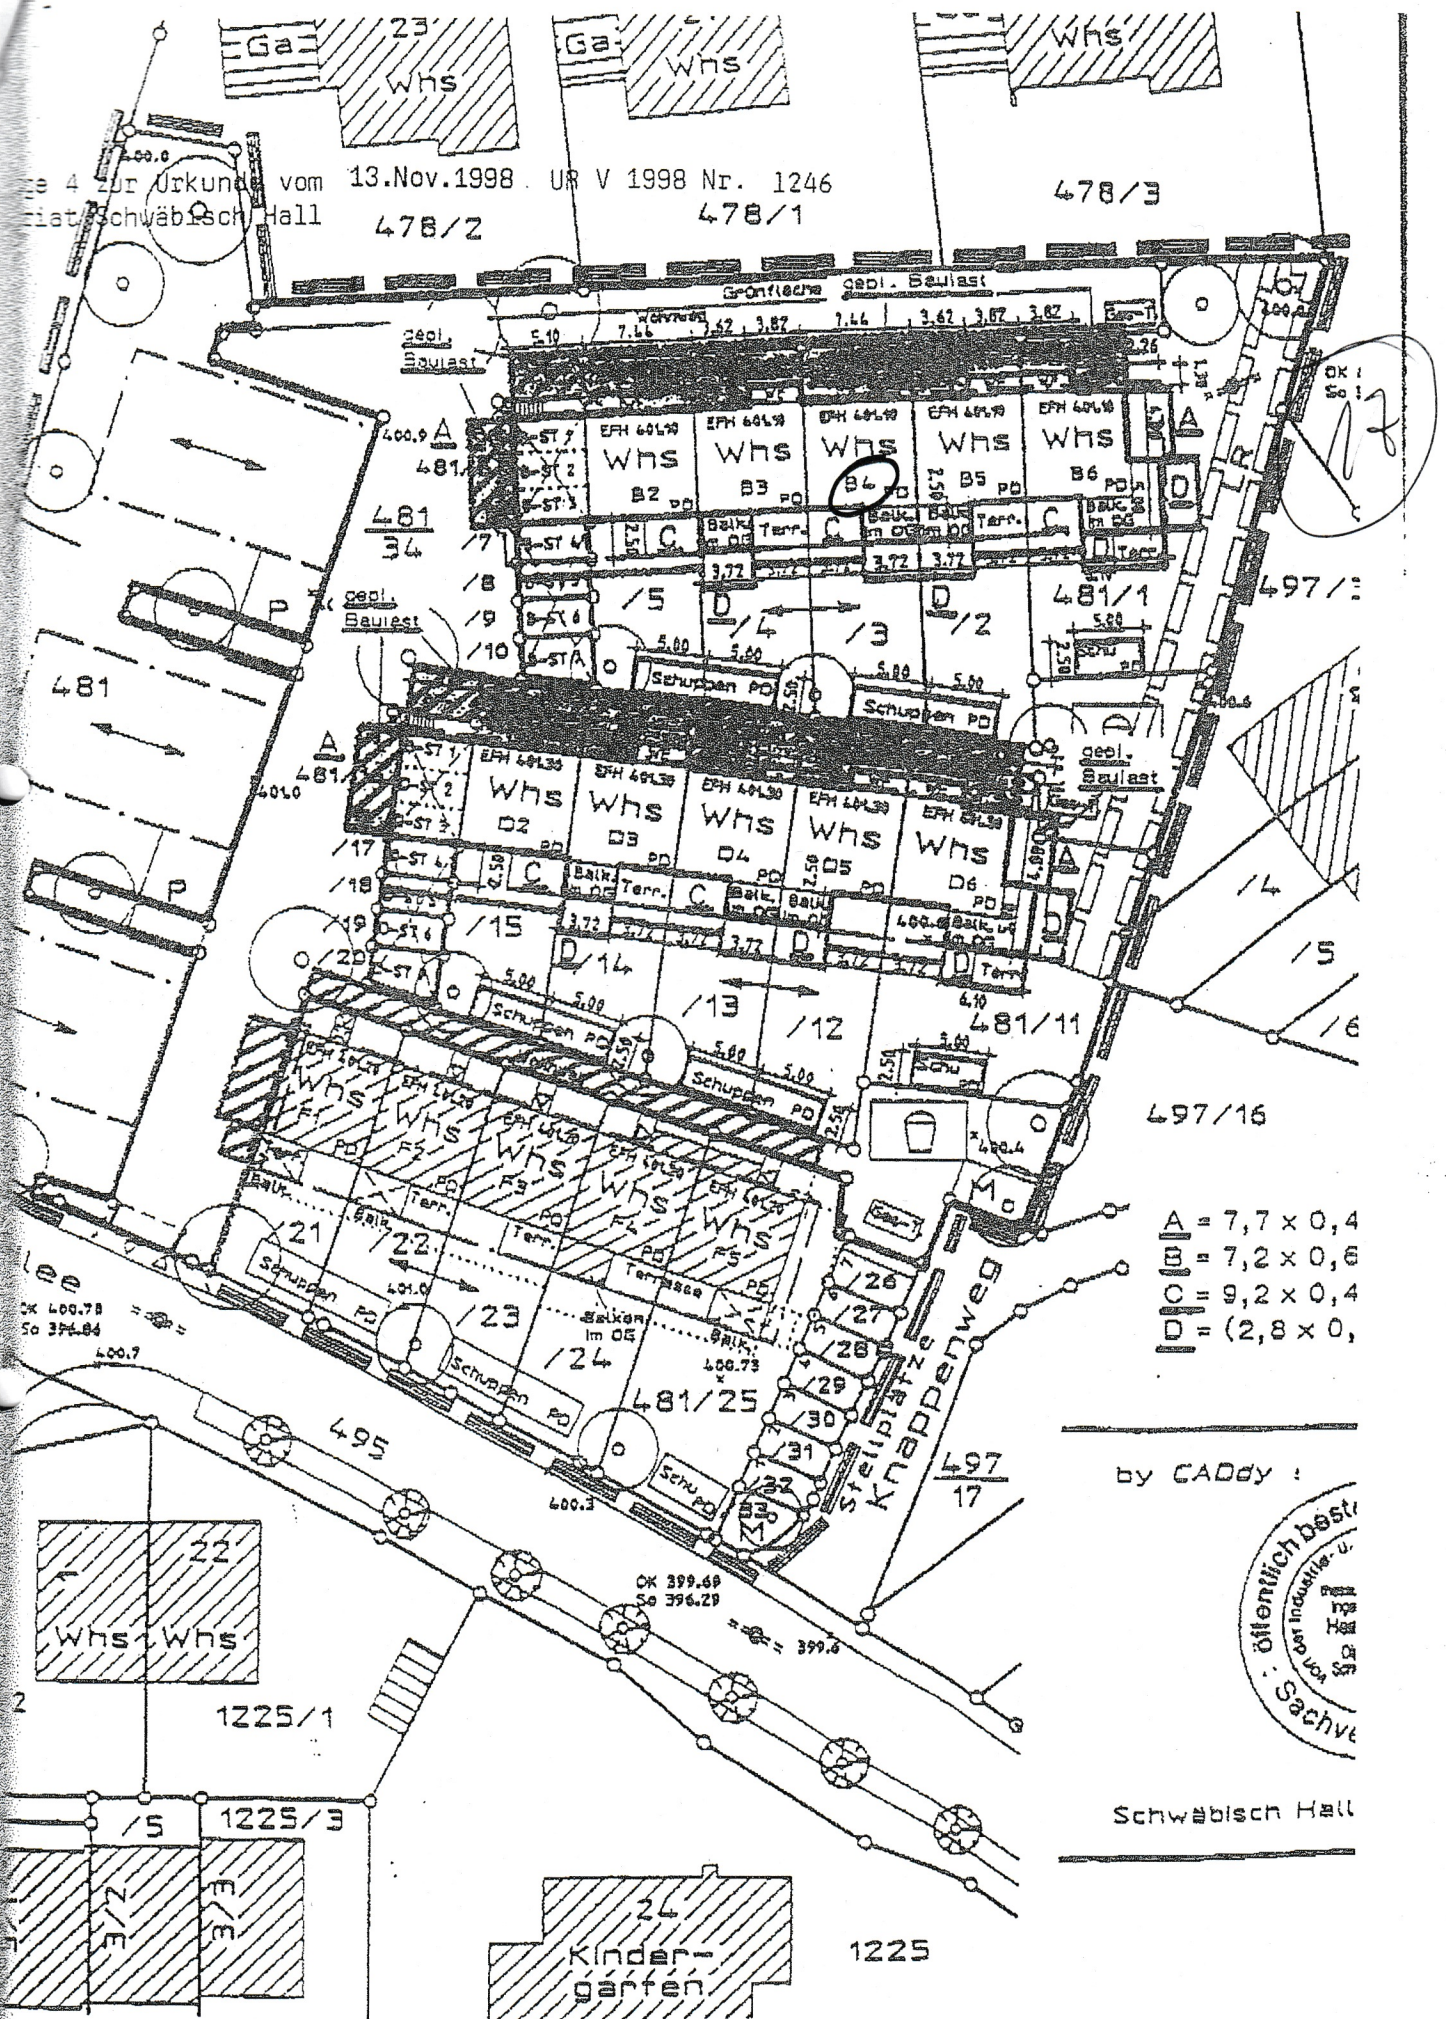

A = 7,7 x 0,4
 B = 7,2 x 0,6
 C = 9,2 x 0,4
 D = (2,8 x 0,

by CADdy :

öffentlich best.
 der Industrie- u.
 Handelskammer
 Schwäbisch Hall
 Sachver.


Schwäbisch Hall

11. 12


B4

AUS ROTEH
TON PFLASTER


STROM
TELEFON
WASSER

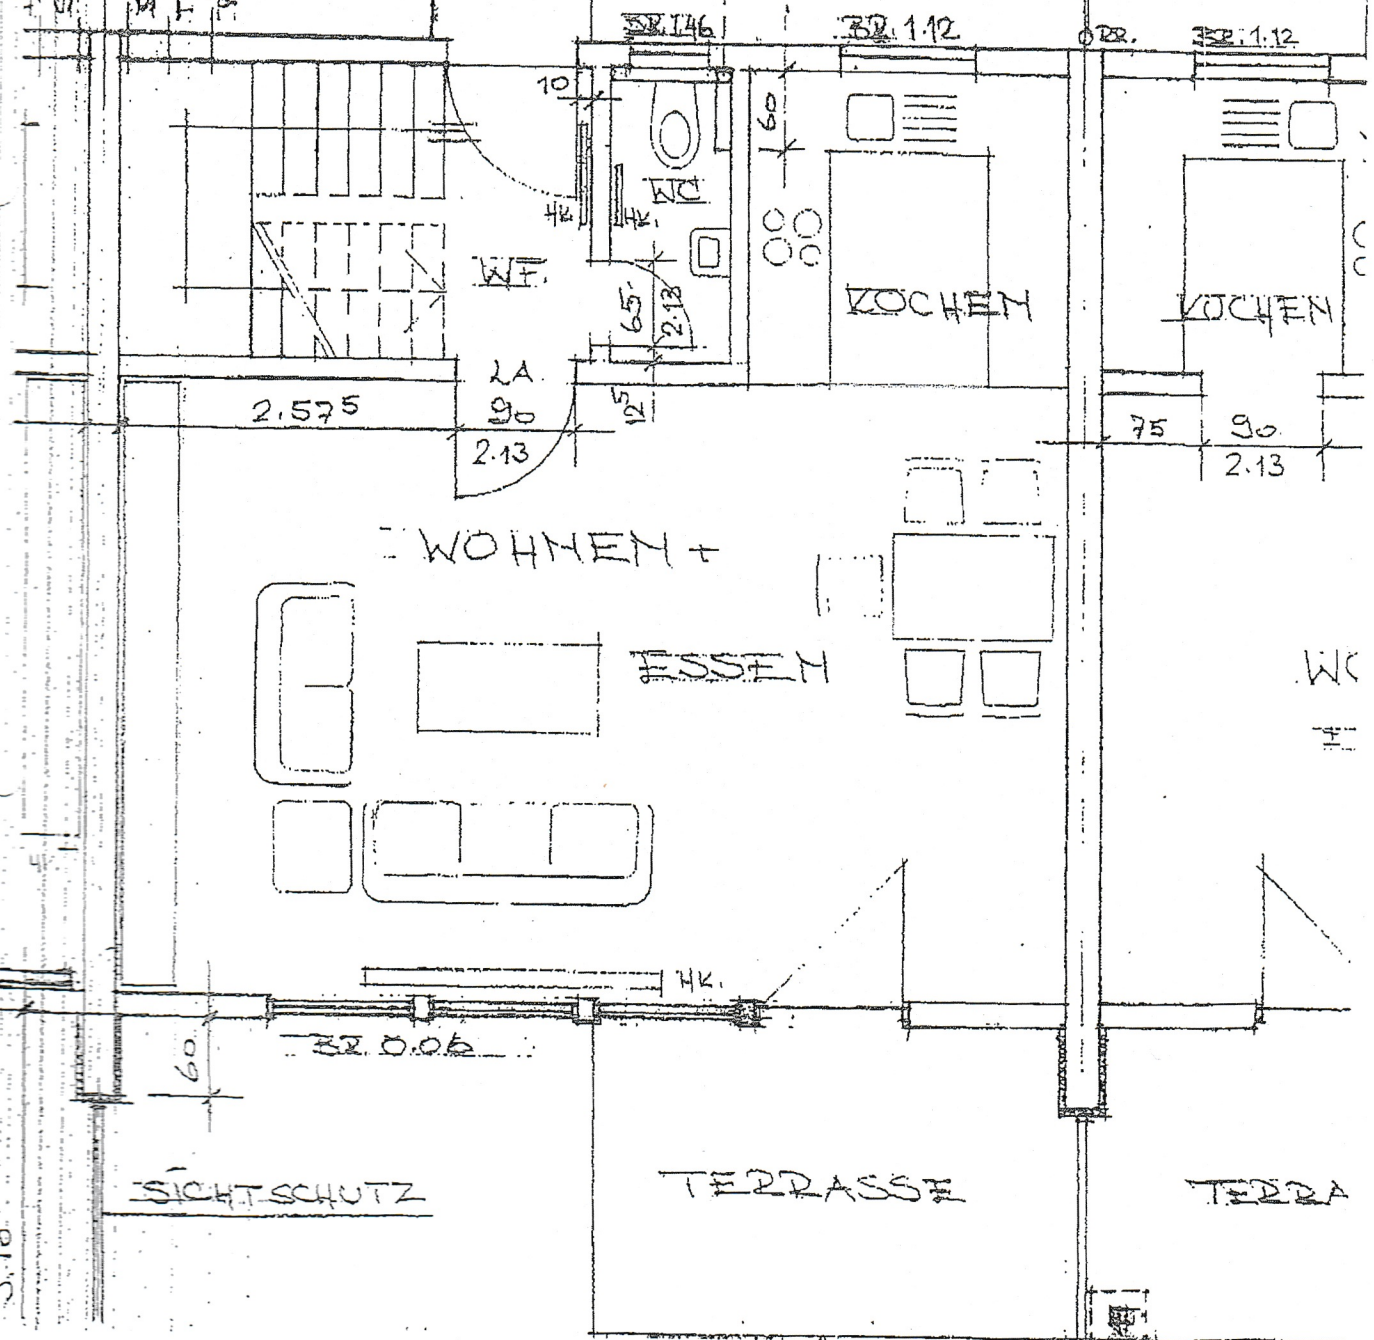

34

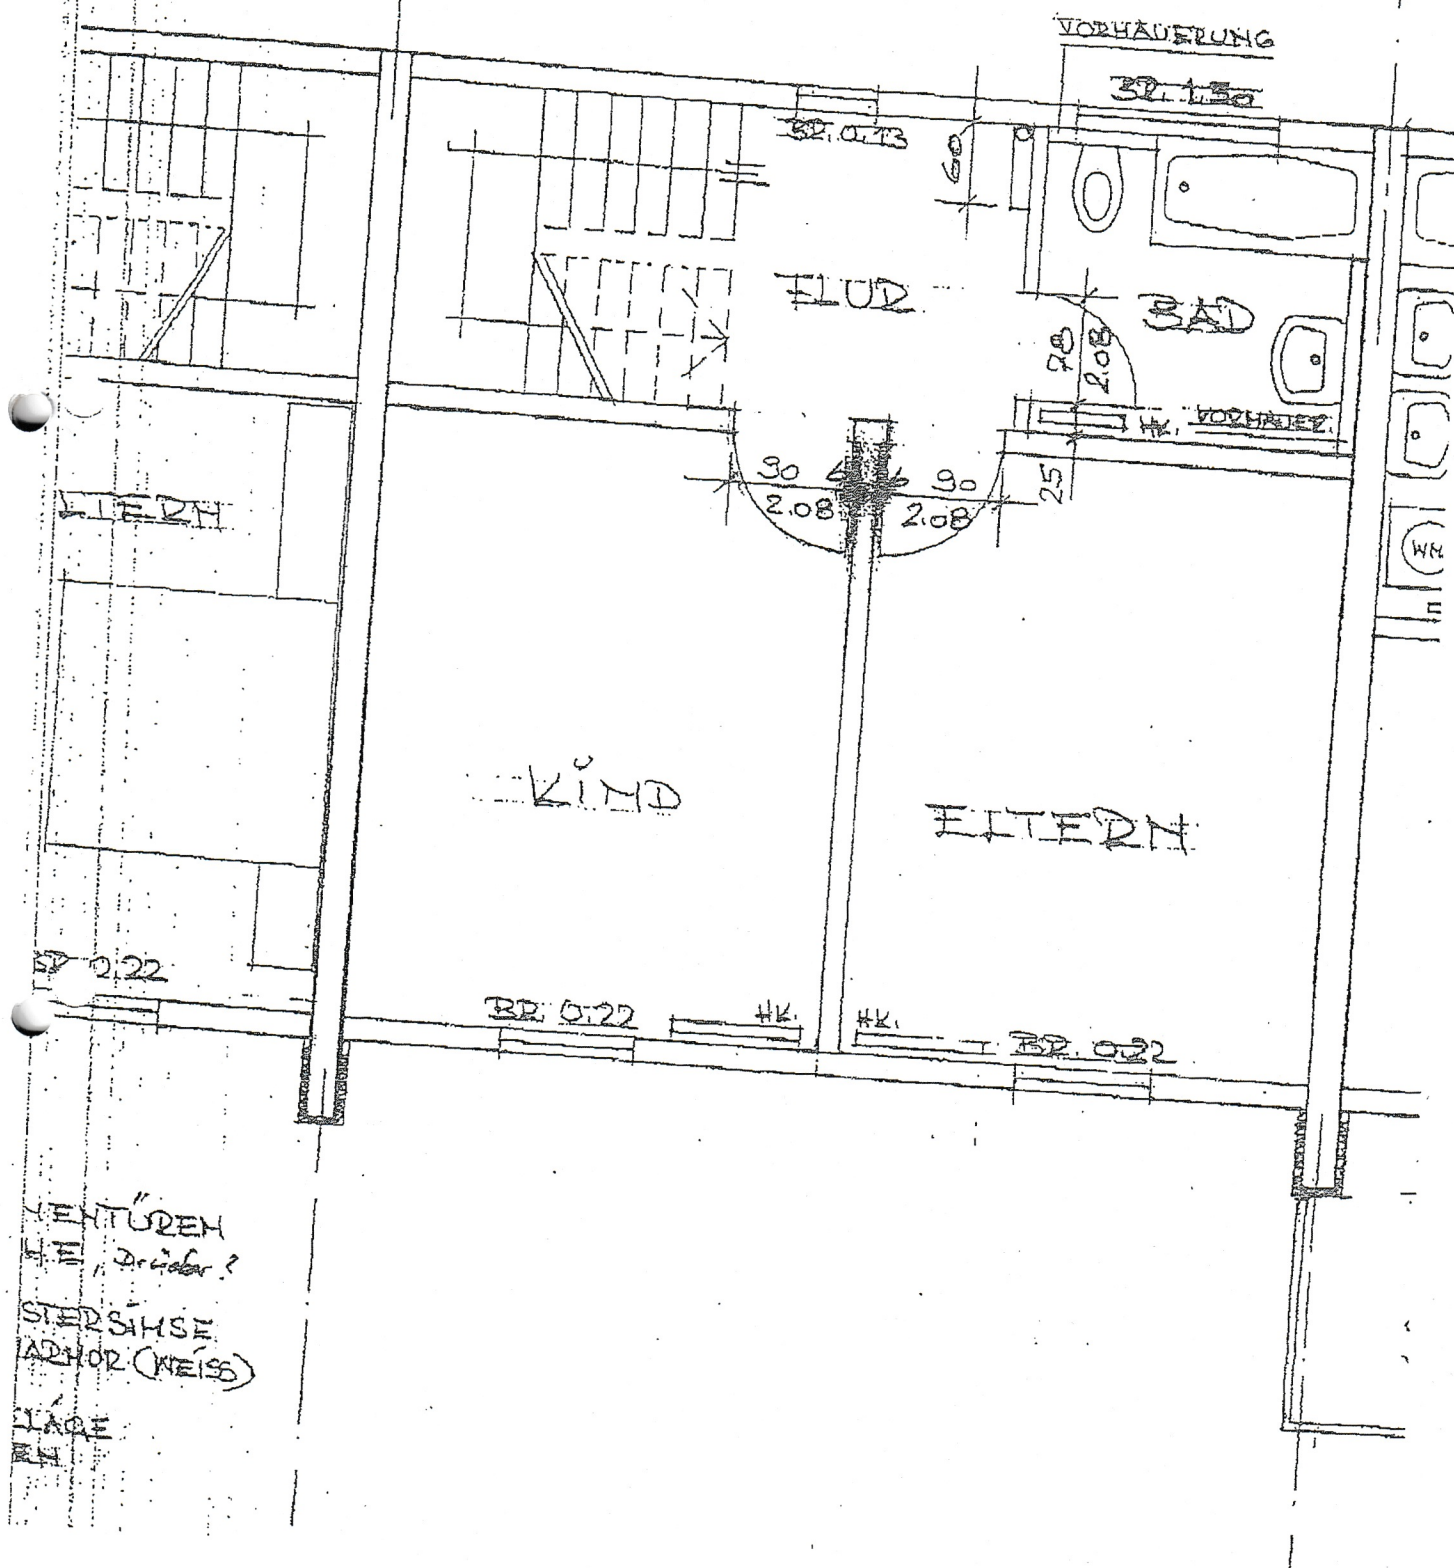

B 4

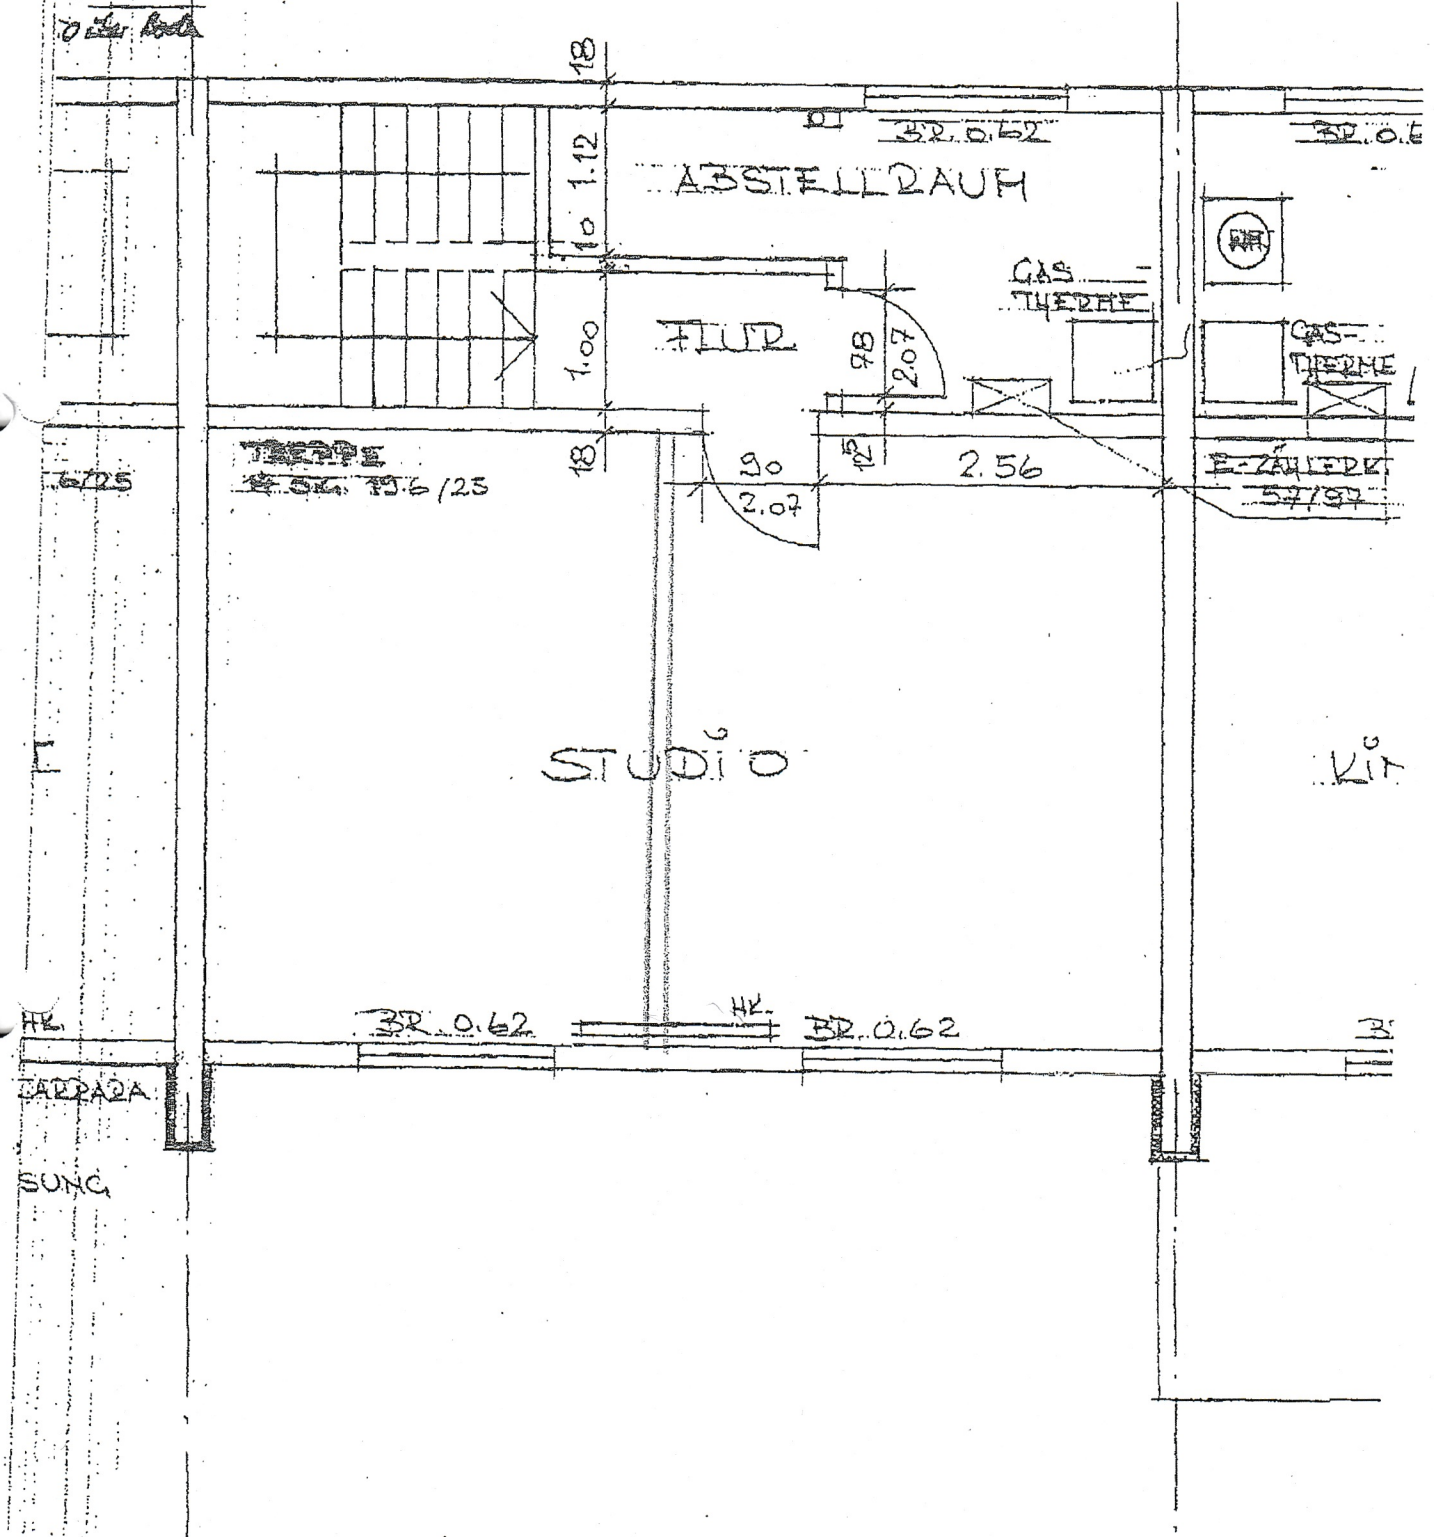

SICHTSCHUTZ

TERRASSE

24	1.16	1.13	12 1.13	12 1.13	12 1.13	1.16	24
		2.34	2.34	2.34	2.34		

24

7.20

24

7.44

GARTENHECKE

GARTENGERÄTE

1000

5.00

125