


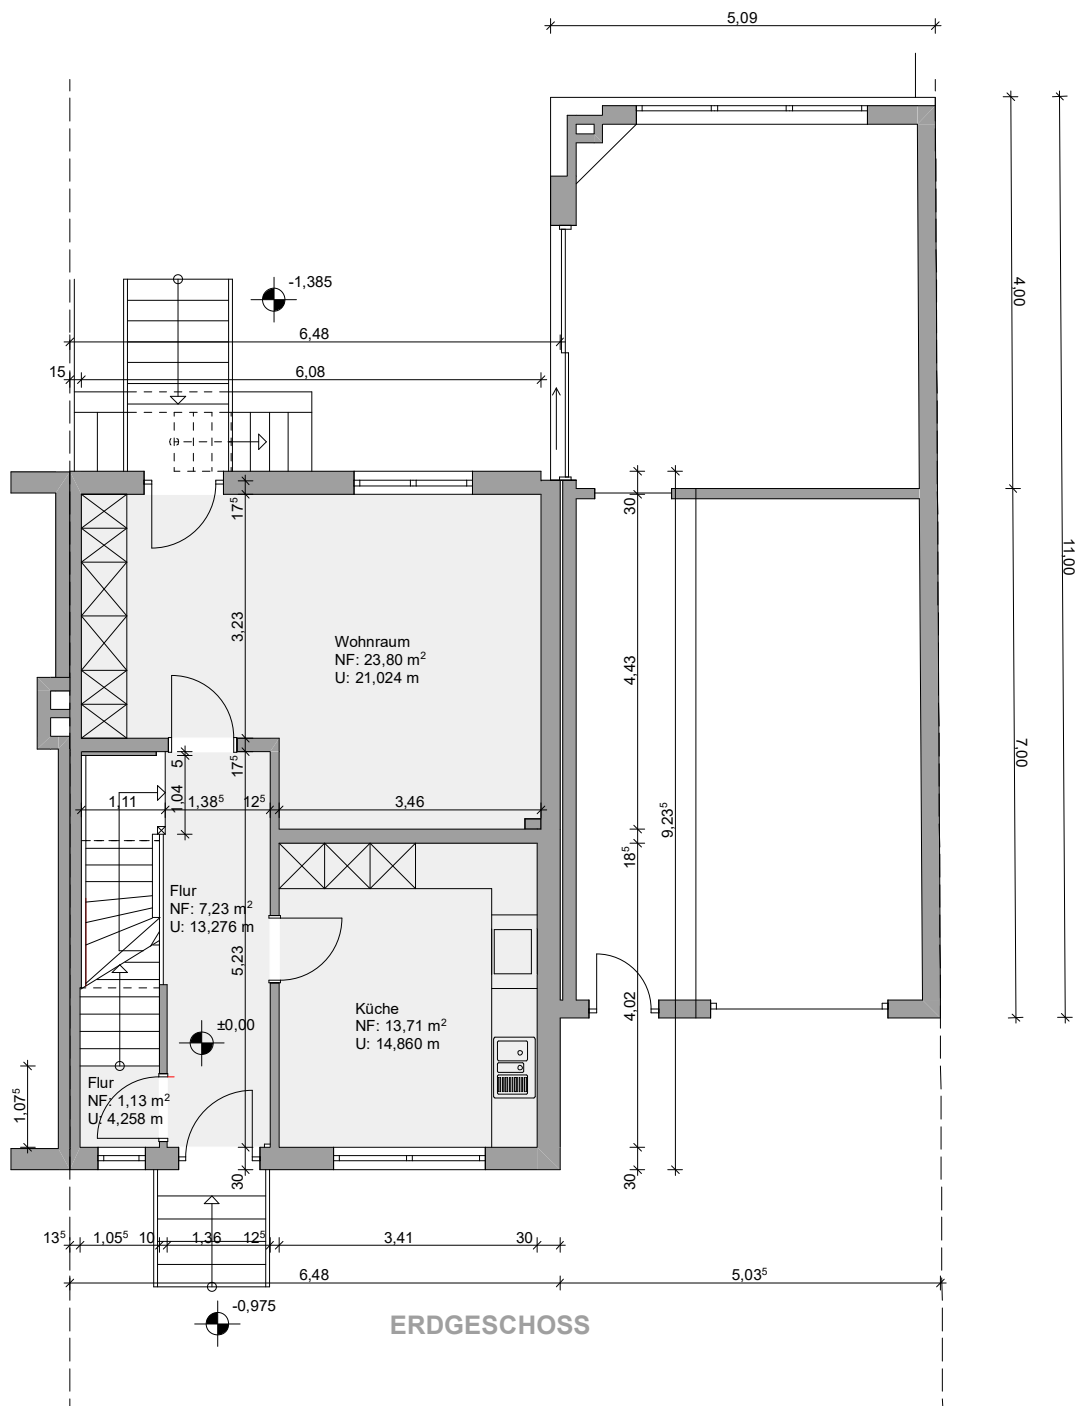

GEBÄUDE

**DOPPELHAUSHÄLFTE
STOFFERSHORSTER WEG 7**

23564 LÜBECK

PLANVERFASSER

BAUHERR

ZEICHNUNG

GRUNDRISS ERDGESCHOSS

GEZEICHNET

DATUM

MAßSTAB

PLANNUMMER

1:100