


Erdgeschoss Wohnung 2

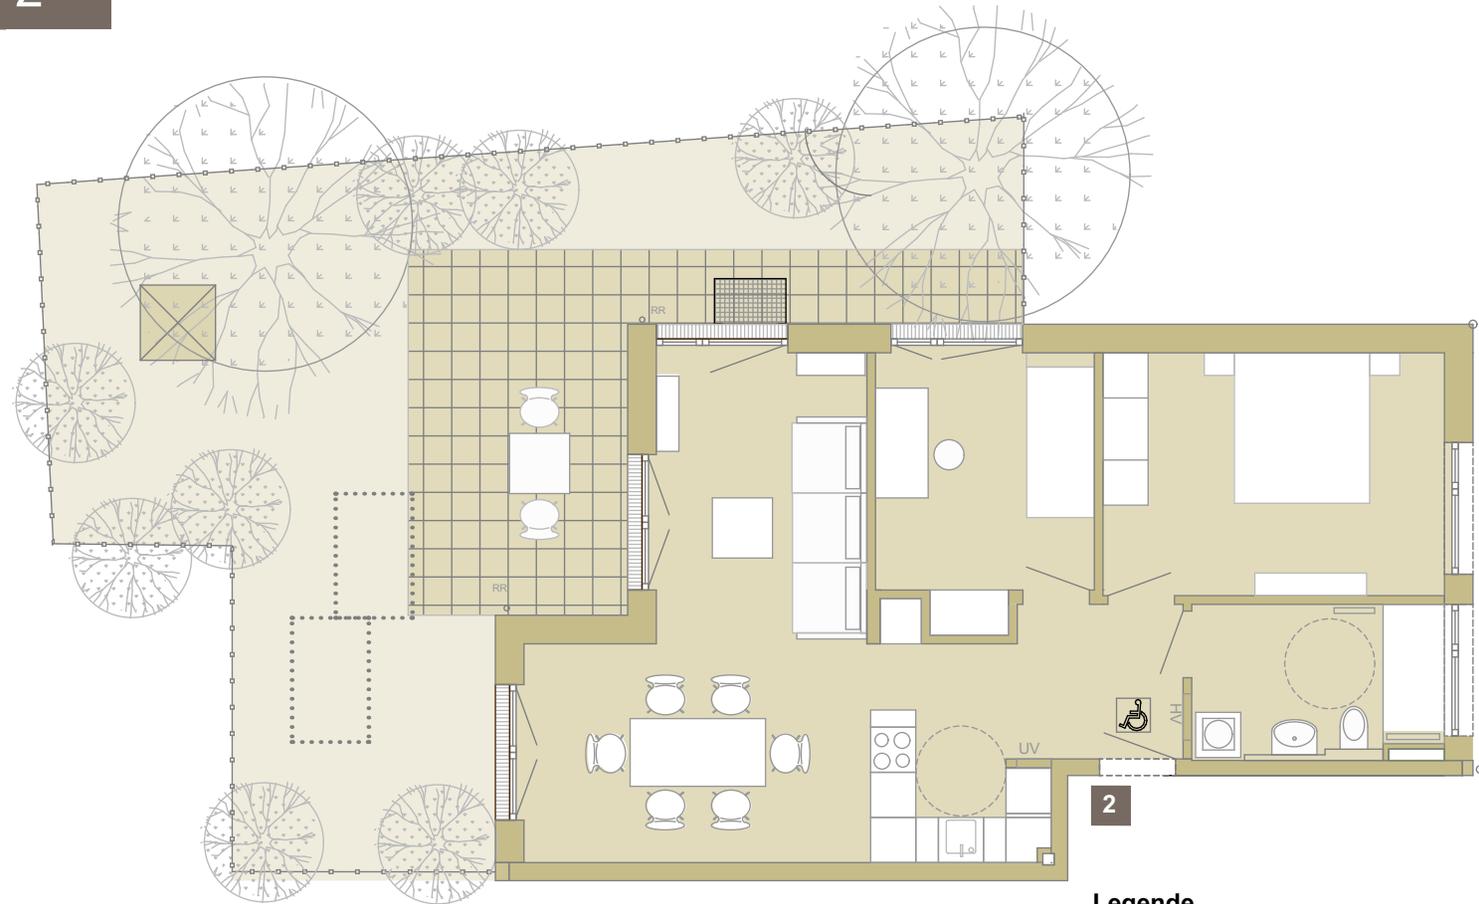


3-Zimmer-Wohnung EG Nr. 2

Flur	4.43m ²
Bad	6.32m ²
Eltern	14.42m ²
Kind	9.60m ²
Wohnen/Essen/Kochen	30.40m ²
Terrasse 19.40m ² /2	9.70m ²
Gesamtwohnfläche	74.85m²

Gartenanteil ca. 50.0m²

Legende

	Heizkreisverteiler
	Elektroverteiler
	Waschmaschinenanschluss
	Lüftungshaube Tiefgarage
	Lichtschaft Keller
	Regenrohr
	Freihaltebereich Feuerwehranleitung
	Flächenangaben abzgl. Putz

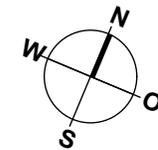

Maßstab
1:100