


NEUBAU EINES
EINFAMILIENHAUSES
MIT ELW UND GARAGE
IN BOMS

FLUR-NR. 120/29
ERDESCHLOSS
MASSSTAB 1:100

BAUHERR :
HESE LILLI UND VALENTIN
EIERSTRASSE 20
8348 BAD SAULGAU
7581-534 622

ARCHITEKT :
DIPL.-ING. ARCHITEKT
HANS EPP
-RAUNSTR. 35
7700 MEMPINGEN
TEL.: 08331 / 965-362
FAX: 08331 / 927-32-01

EMMINGEN 24.05.2017

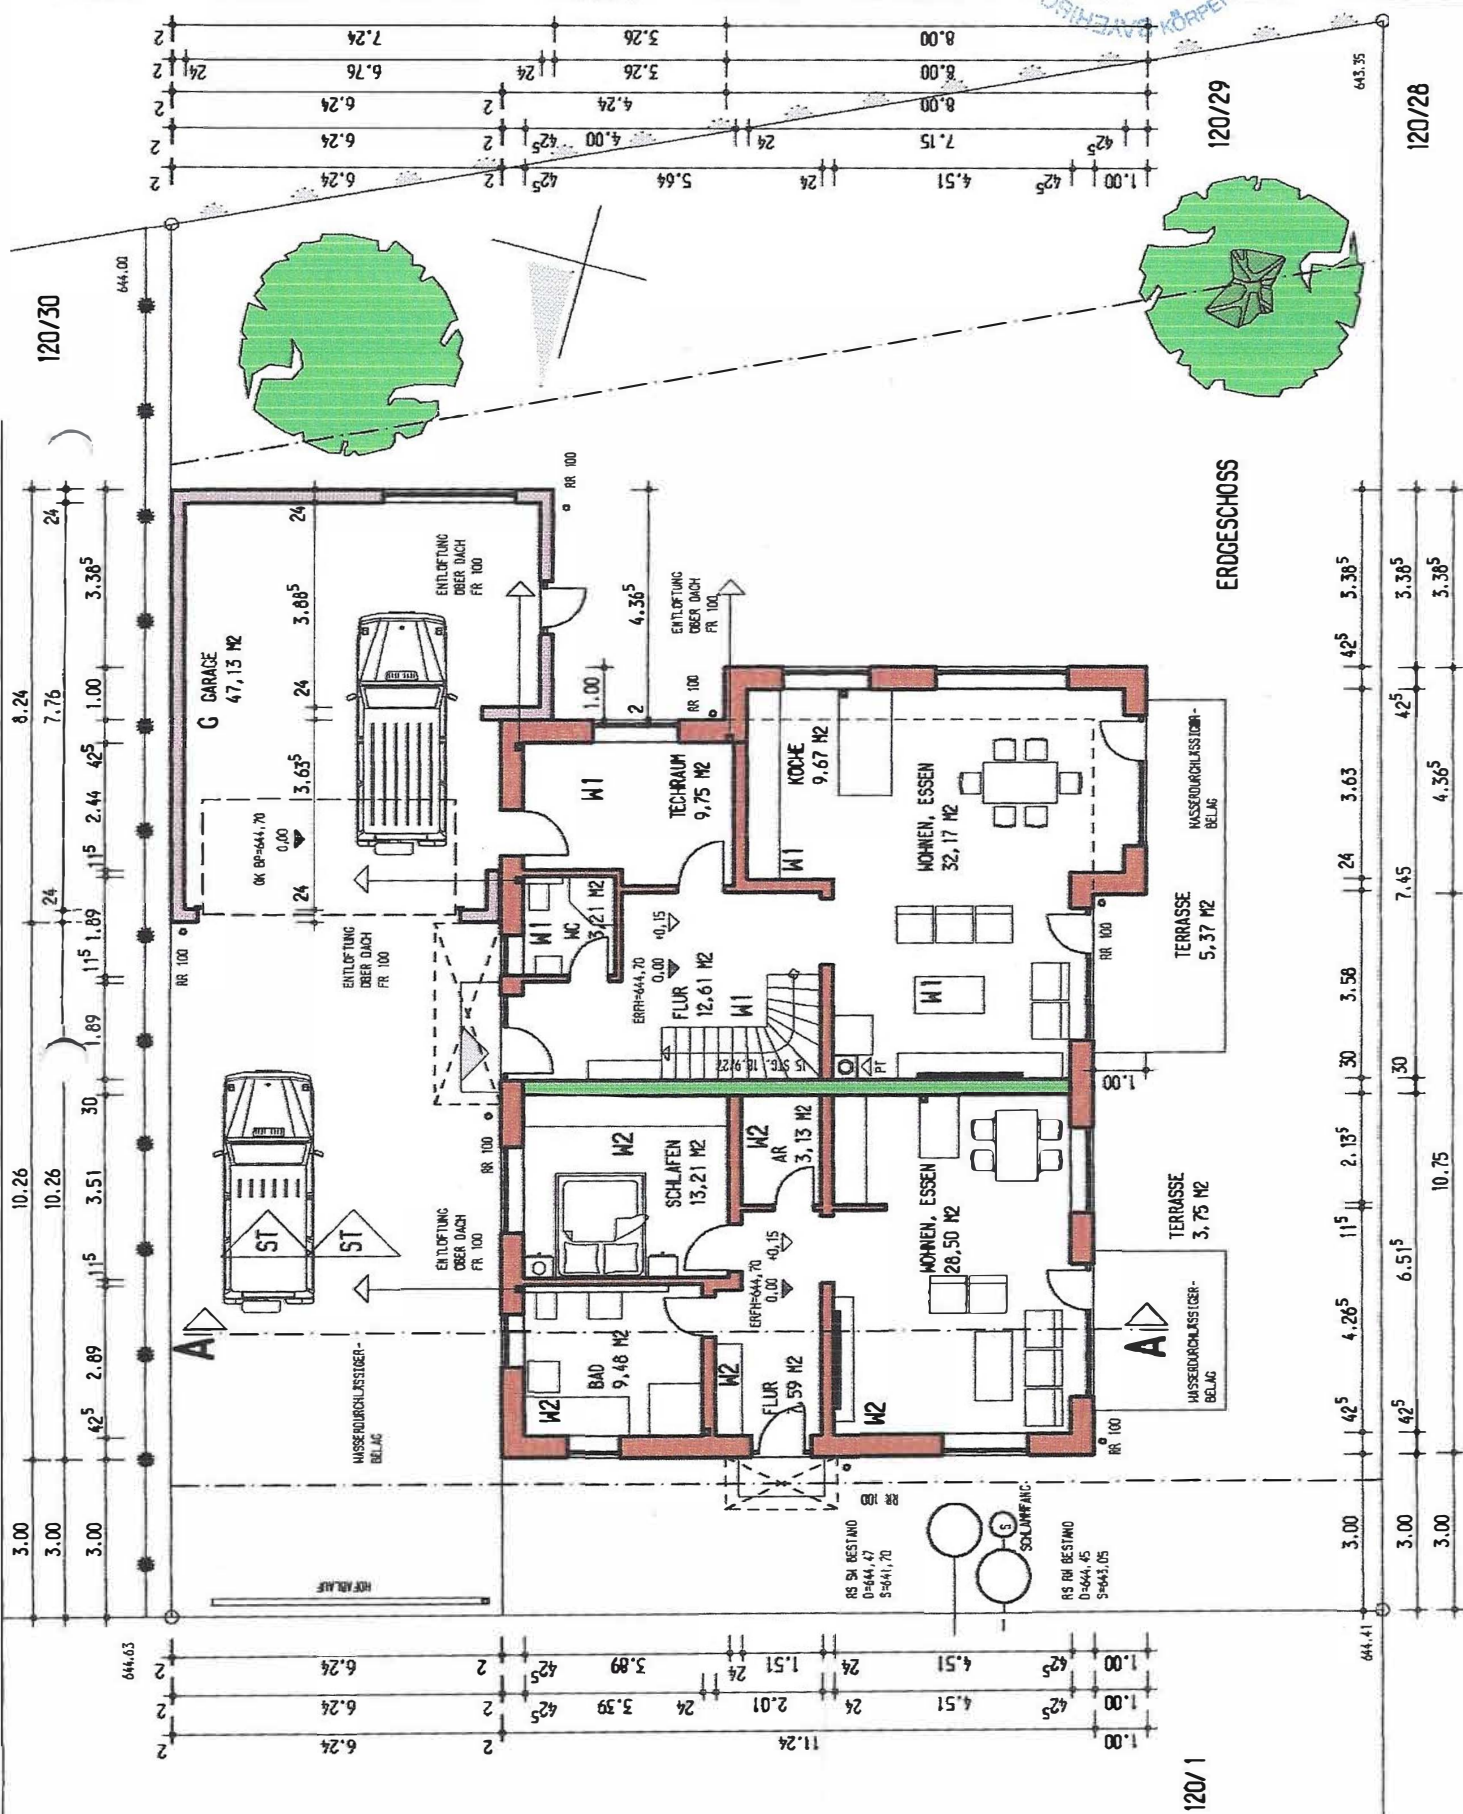

NEUBAU EINES
EINFAMILIENHAUSES
MIT ELW UND GARAGE
IN BOMS

FEI IIR-NR. 120/29

PLAN-NR. 2

BAUHERR :
BESE LILLI UND VALENTIN
WEIHERSTRASSE 20
88348 BAD SAULGAU
07581-534 7622

DIPL.-ING. ARCHITEKT

BRAUNSTR. 35

TEL.: 08331 / 965-362

FAX: 08331 / 927-32-91

NACHBARN

NEMMINGEN 24.05.2017

