


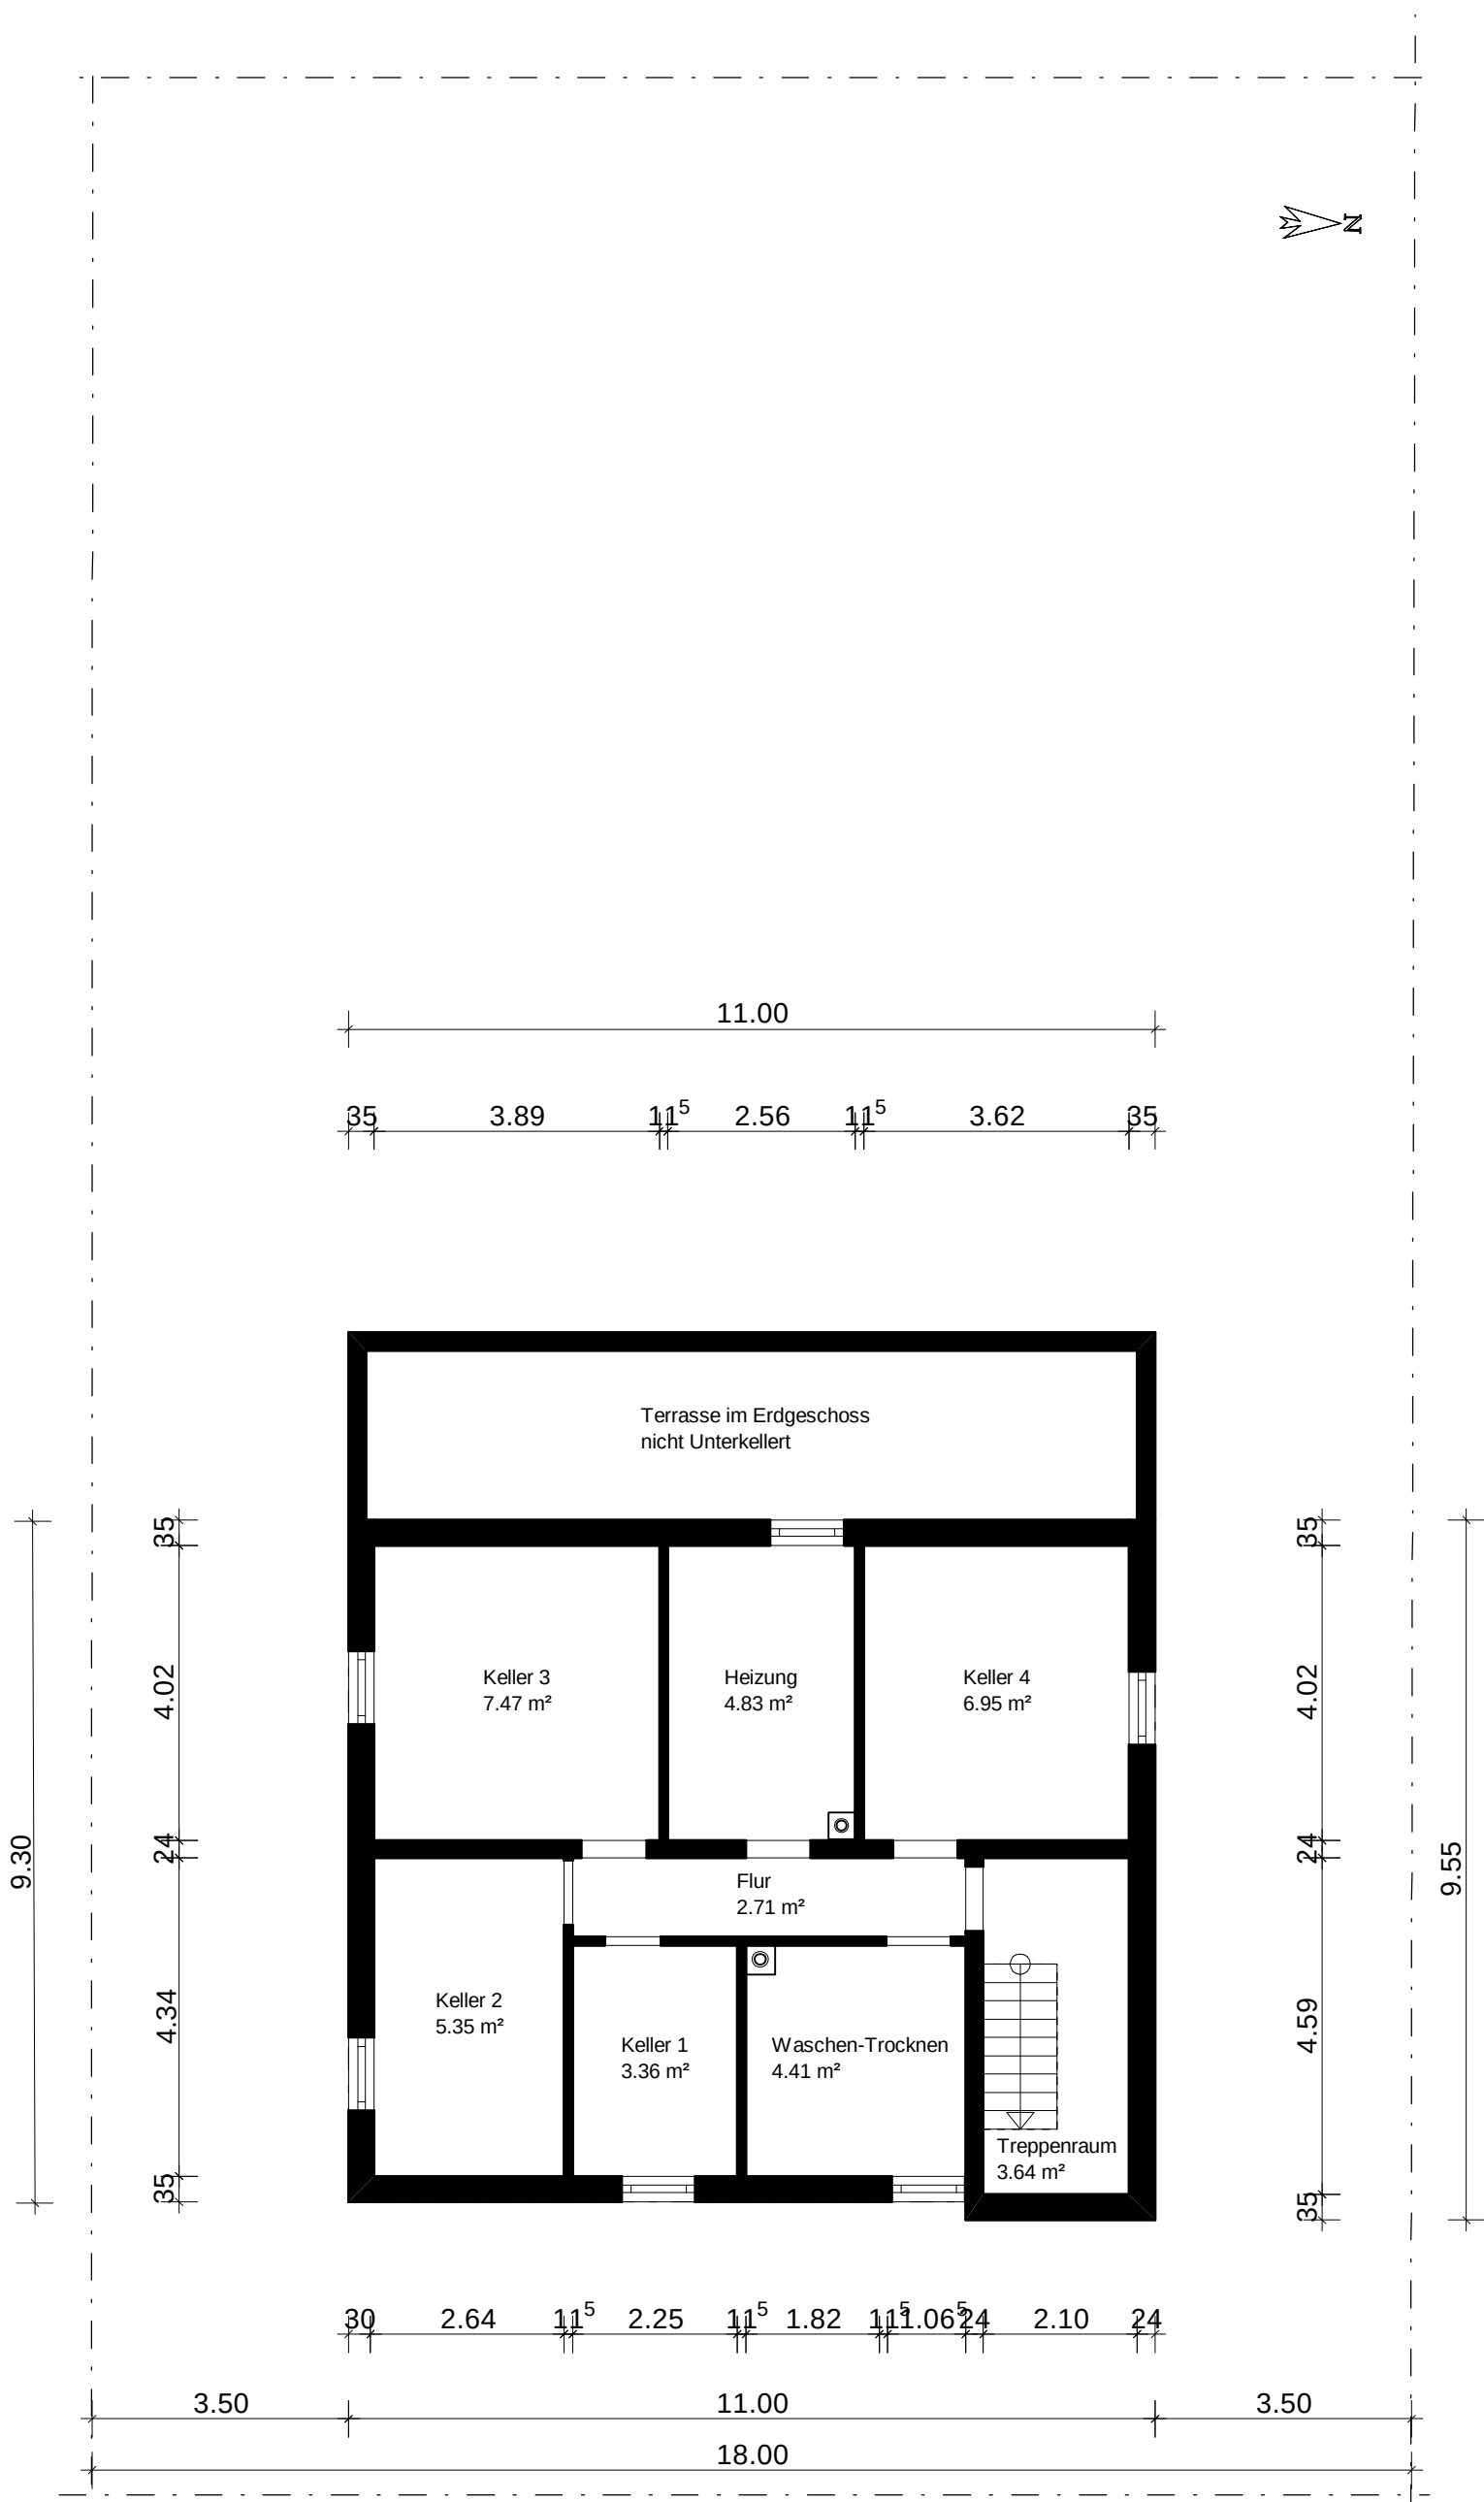

OBJEKT - ADE7: 2 - Fam.-Haus in Schifferstadt

Kellergeschoss M.: 1: 100

27.03.2024