


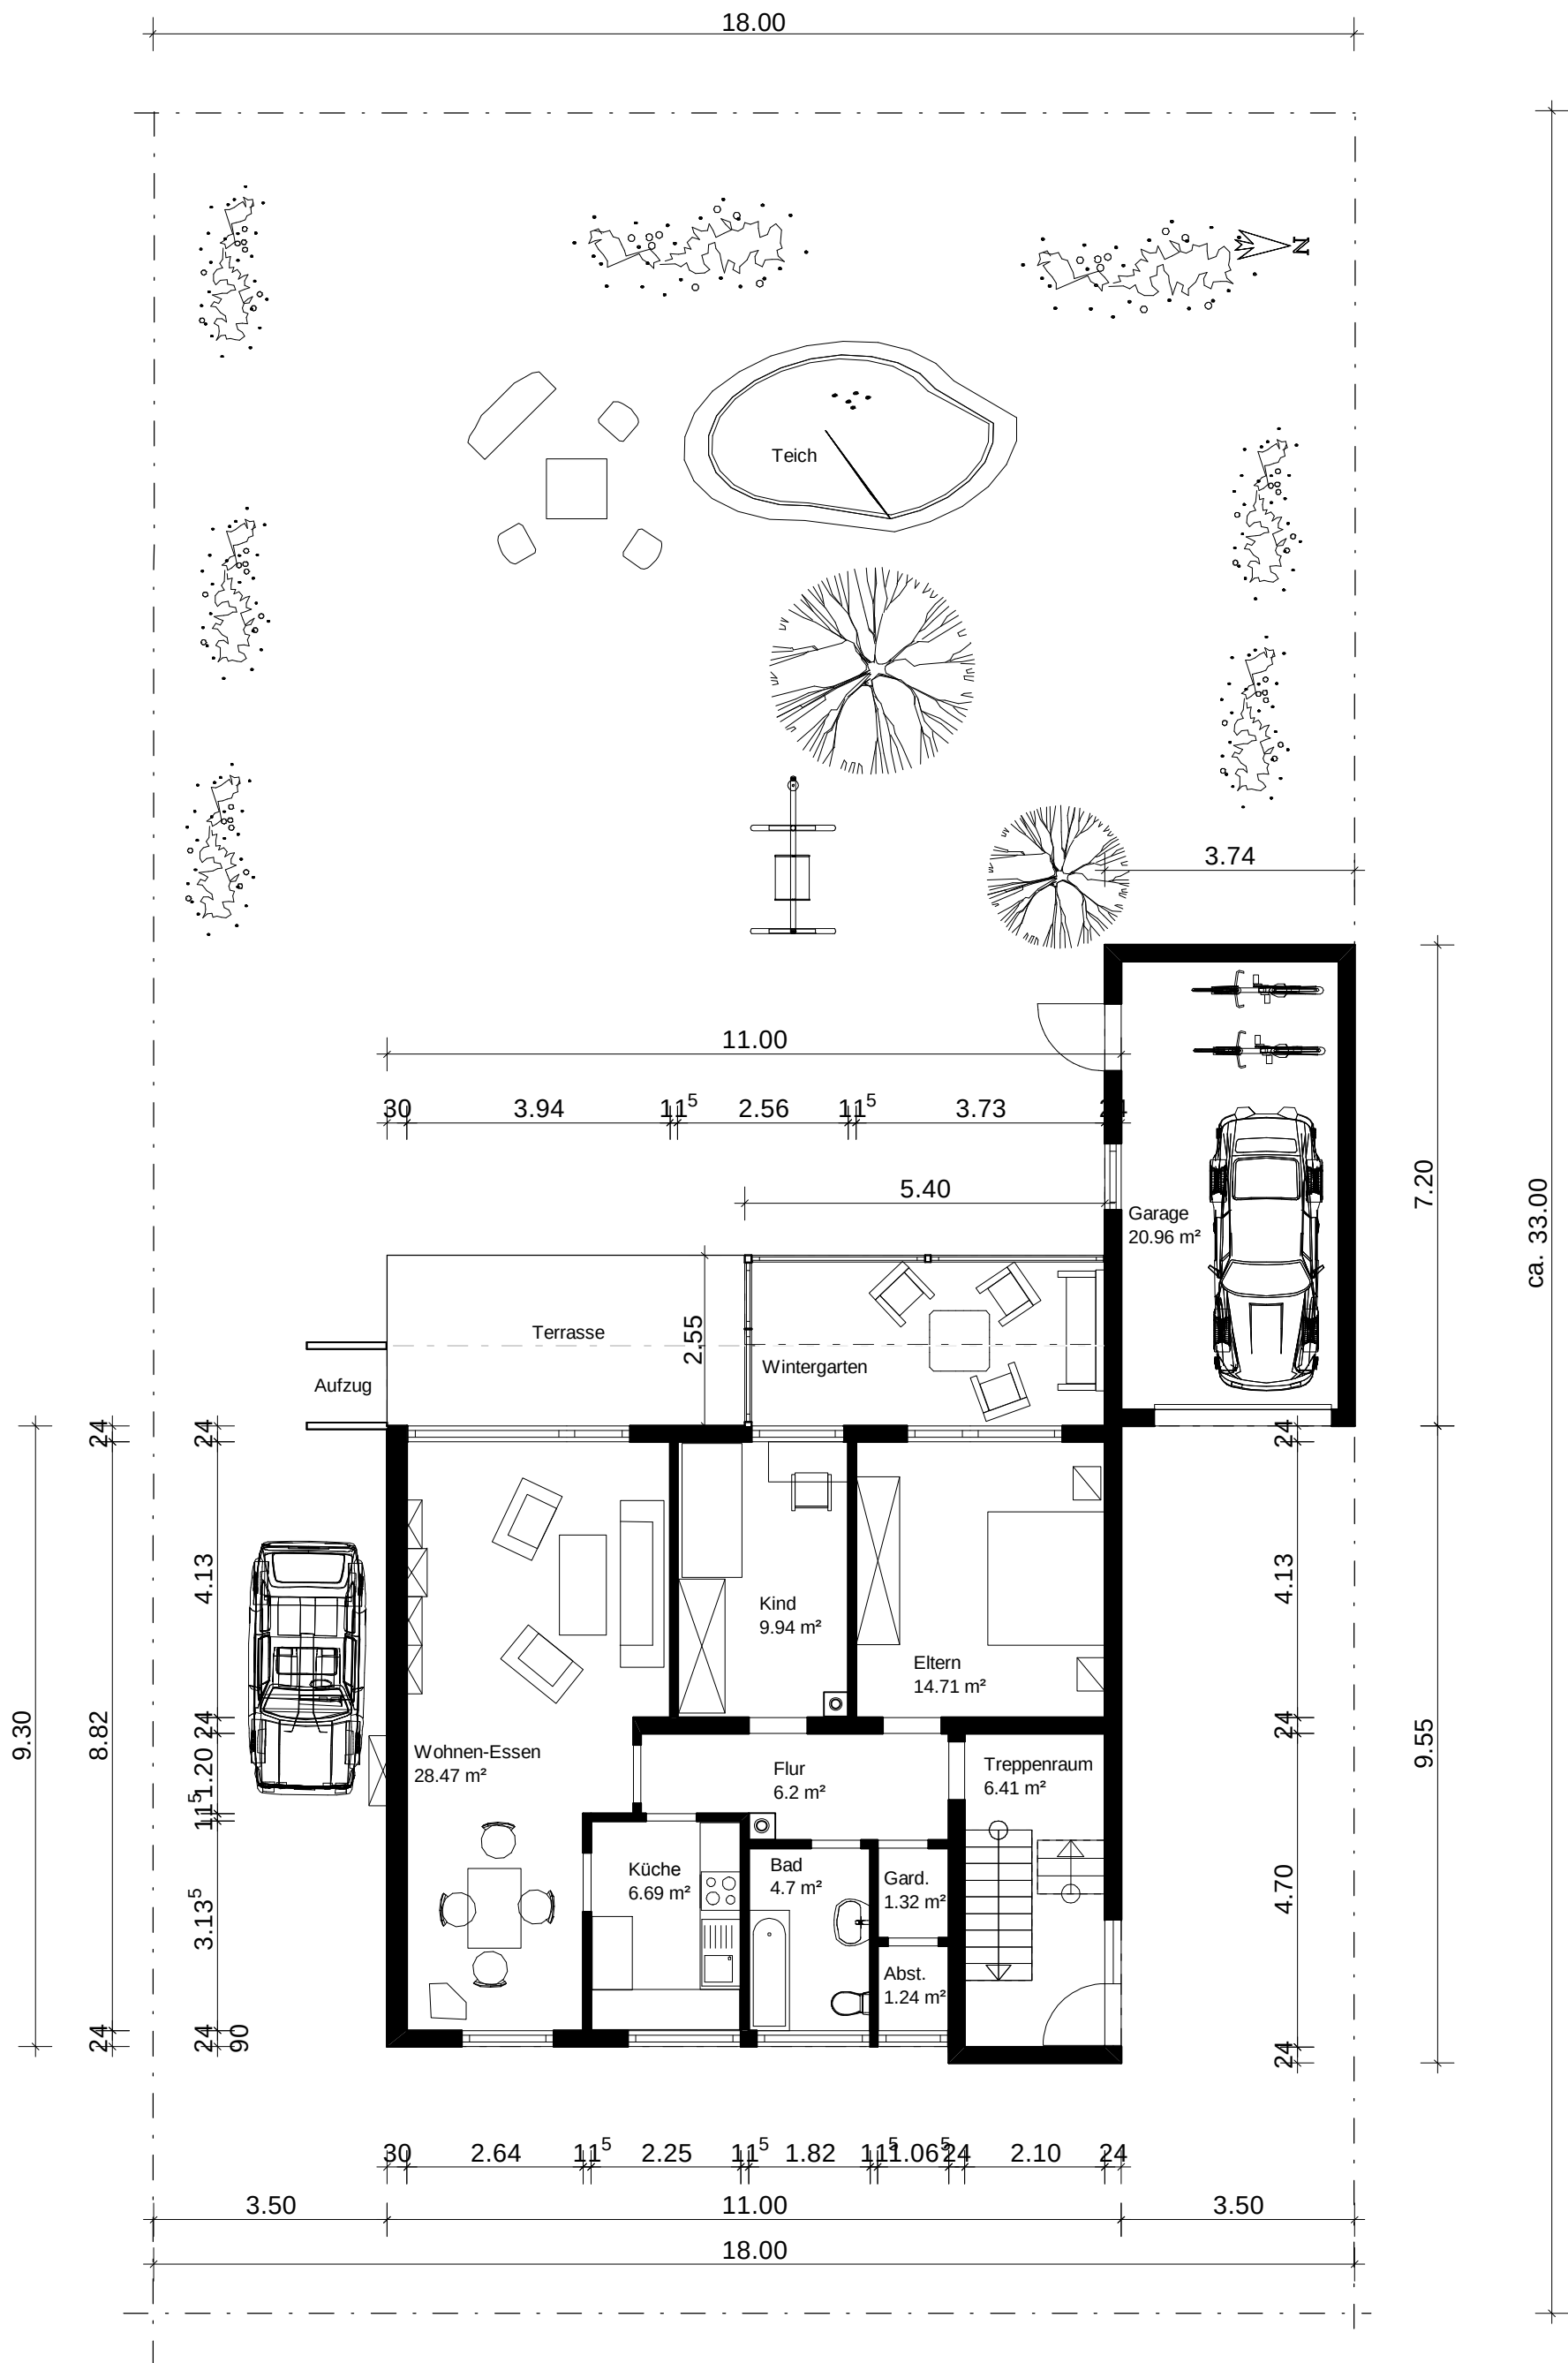

OBJEKT - ADE7: 2 - Fam.-Haus in Schifferstadt

Erdgeschoss M.: 1:100

27.03.2024