


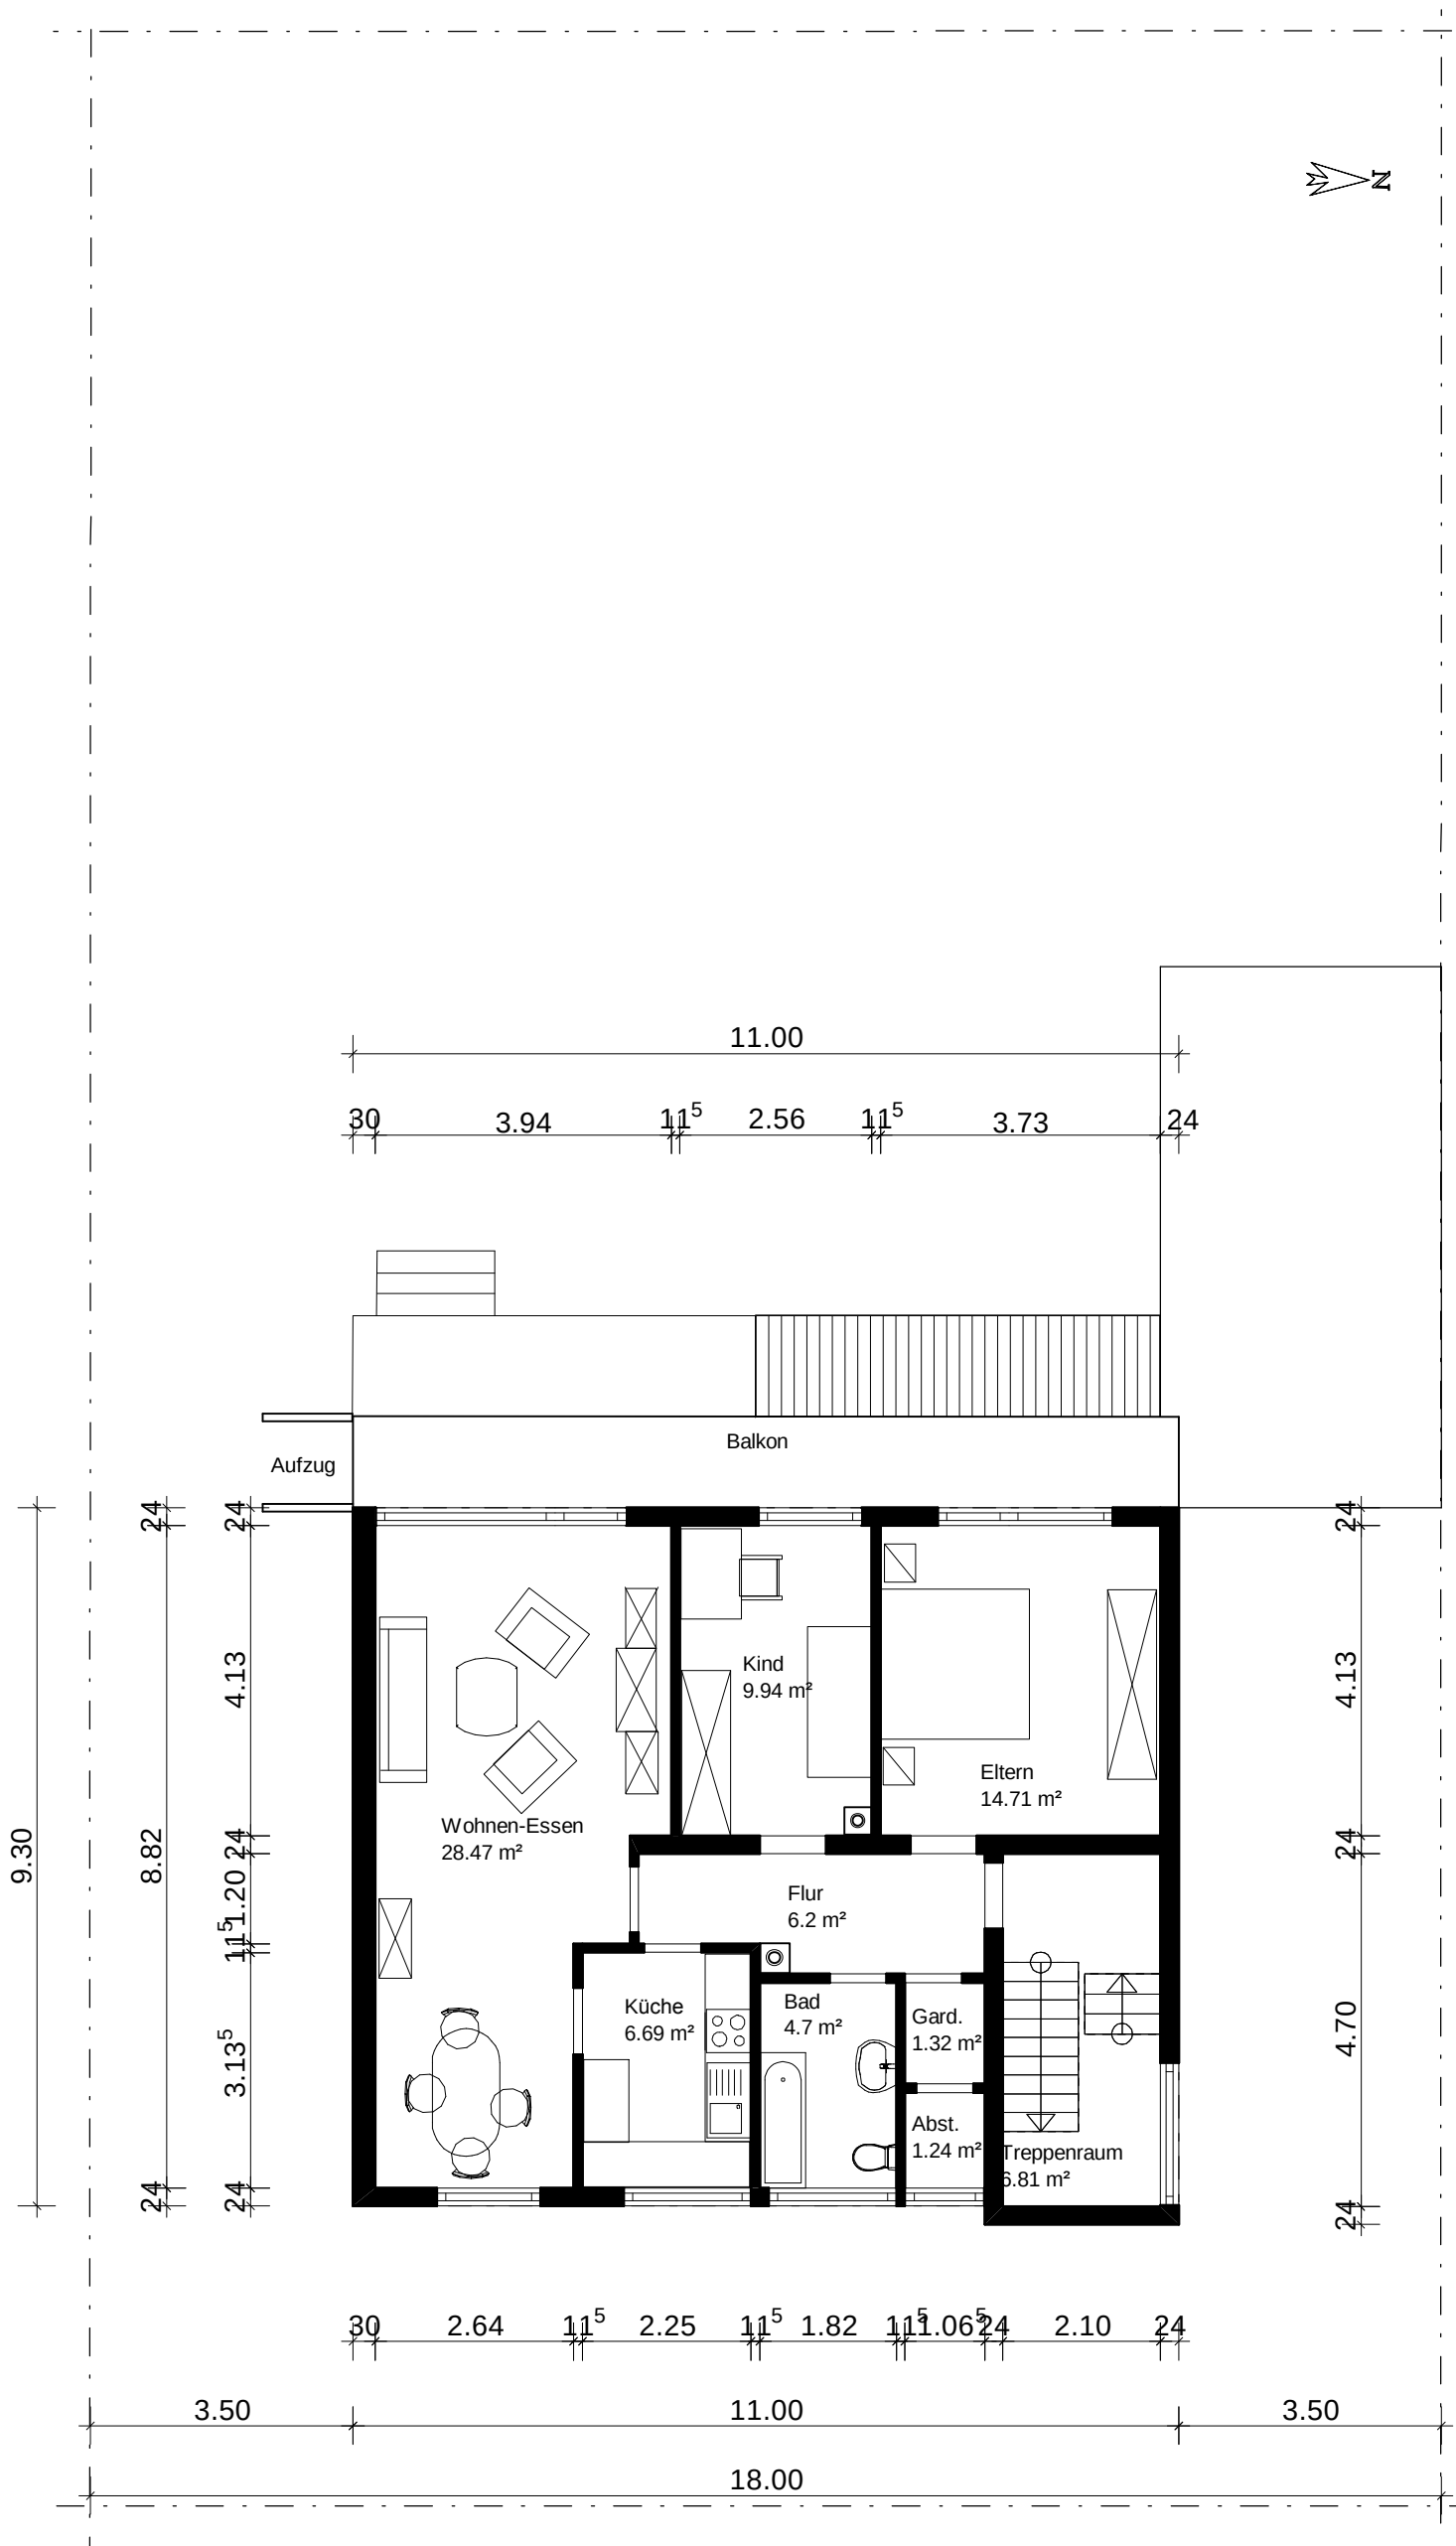

OBJEKT - ADE7 2 - Fam.-Haus in Schifferstadt

1. Obergeschoss M.: 1:100