



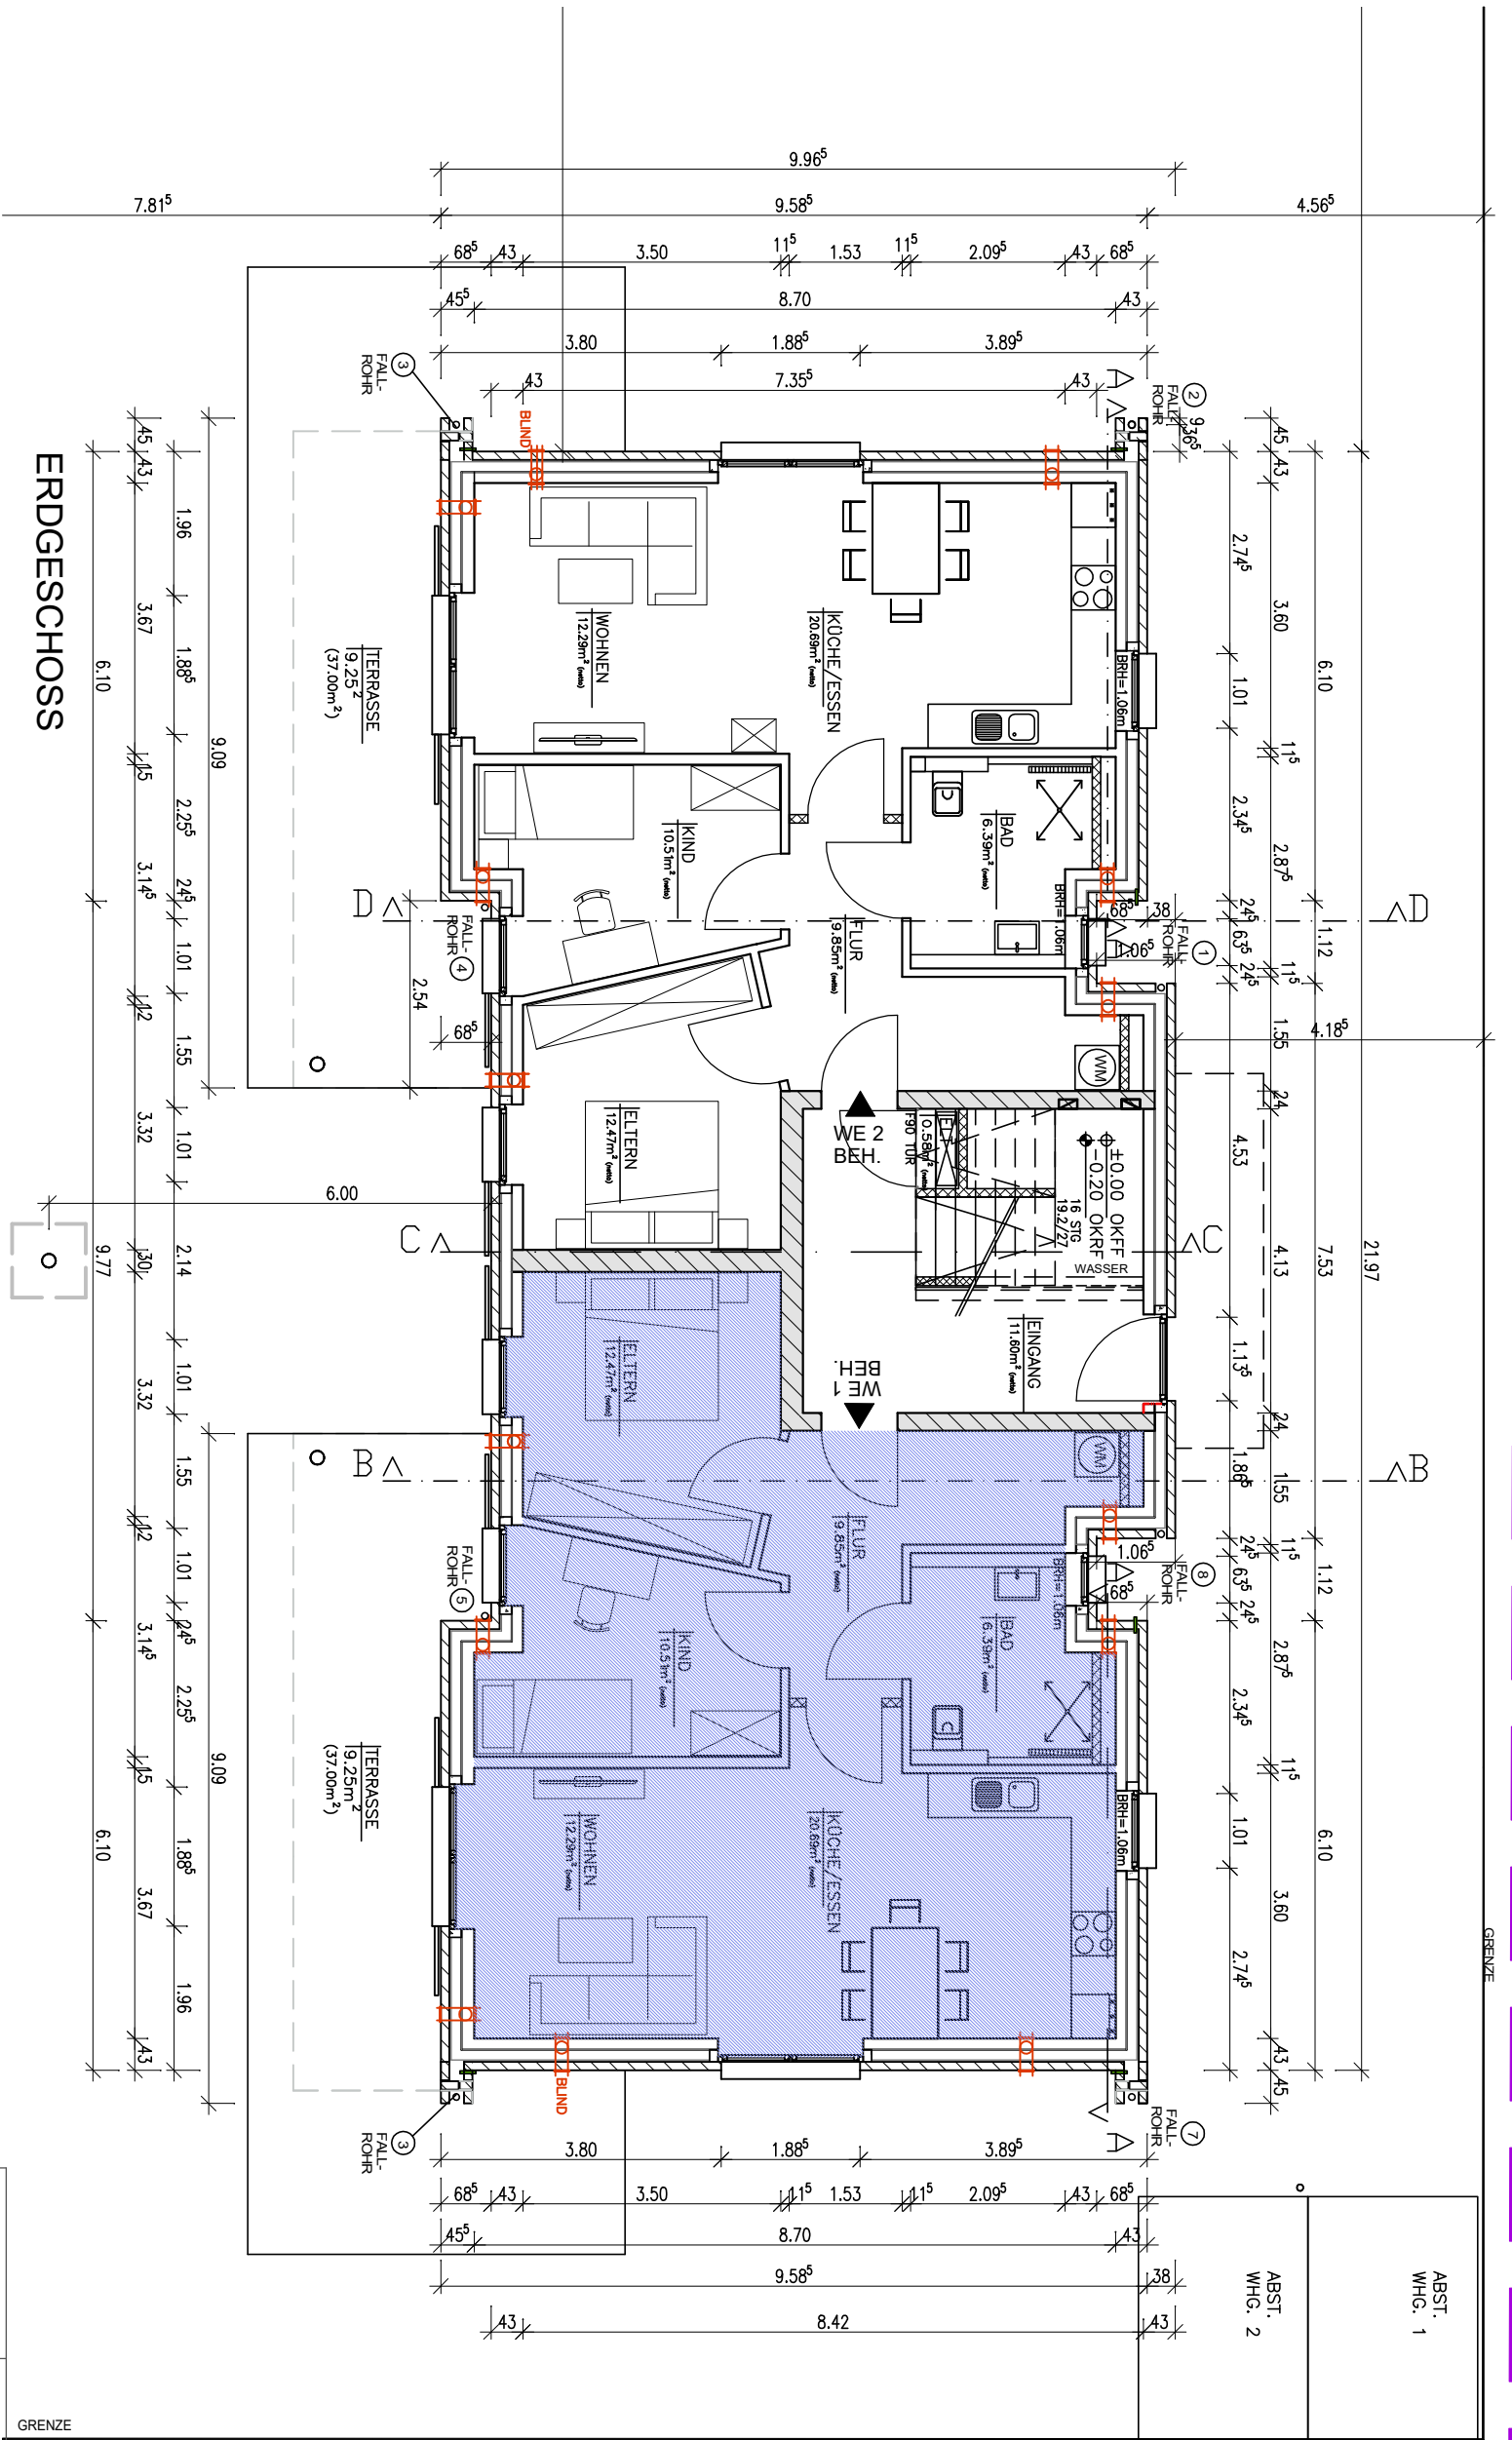

ERDGESCHOSS

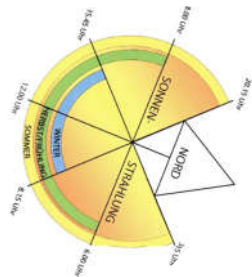

Bauvorhaben	Neubau eines Mehrfamilienhauses mit 5 Wohneinheiten	
Bauort	Heideweg 14 21629 Neu Wulmstorf	
Darstellung	Erdgeschoss Wohnung 1 + 2 M 1:100	
Bauherr	Gbr. Thomas und Ralf Lange Eckdahl 52 21614 Buxtehude	
		GERKENS & DIPL.-ING. ARCHITEKT GRAMBOW ST.-PETER-PLATZ 1-3 21614 BUXTEHUDE TEL. 04191 / 600 770 FAX 000 771 info@gerkengrambow.de
15.06.2020		