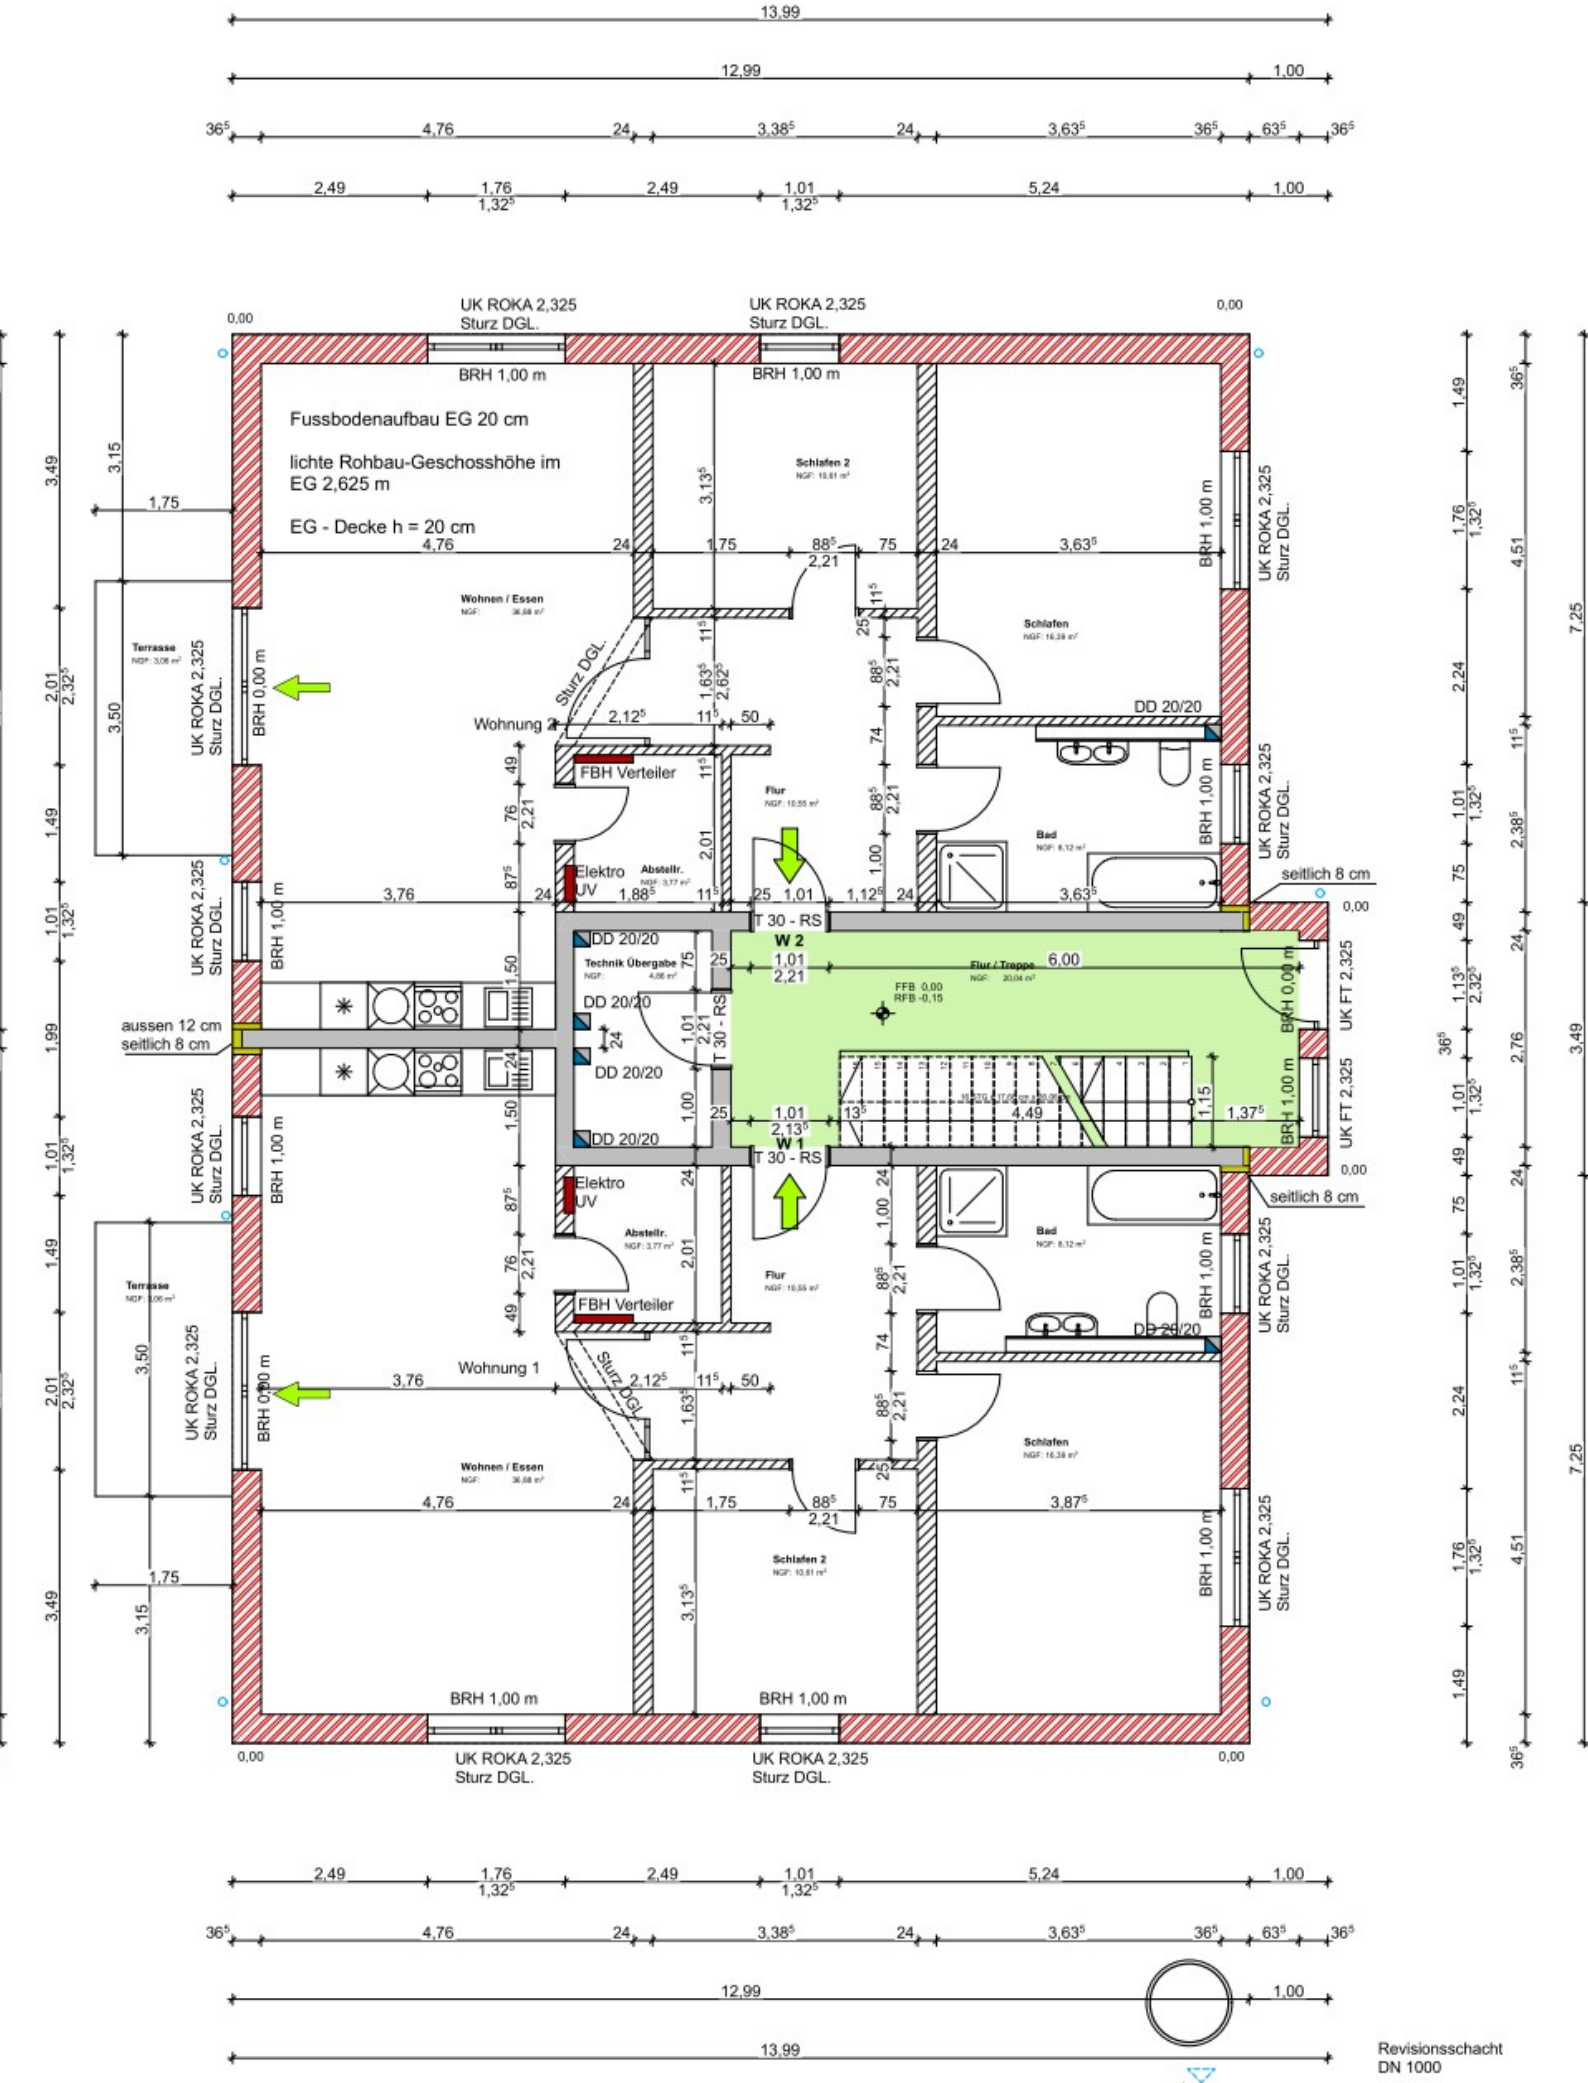
Fussbodenaufbau EG 20 cm
lichte Rohbau-Geschosshöhe im EG 2,625 m
EG - Decke h = 20 cm
UK ROKA 2,325
Sturz DGL.
BRH 1,00 m
BRH 0,00 m
Wohnen / Essen
Schlafen 2
Schlafen
Terrasse
Wohnung 2
Wohnung 1
FBH Verteiler
Elektro UV
Abstellr.
Flur
Bad
Technik Übergabe
Flur / Treppe
DD 20/20
T 30 - RS
W 2
W 1
UK FT 2,325
seitlich 8 cm
aussen 12 cm
seitlich 8 cm
FFB 0,00
RFB -0,15
Revisionsschacht
DN 1000