



DAUCHINGEN - RES. VILLINGEN

Querschnitt

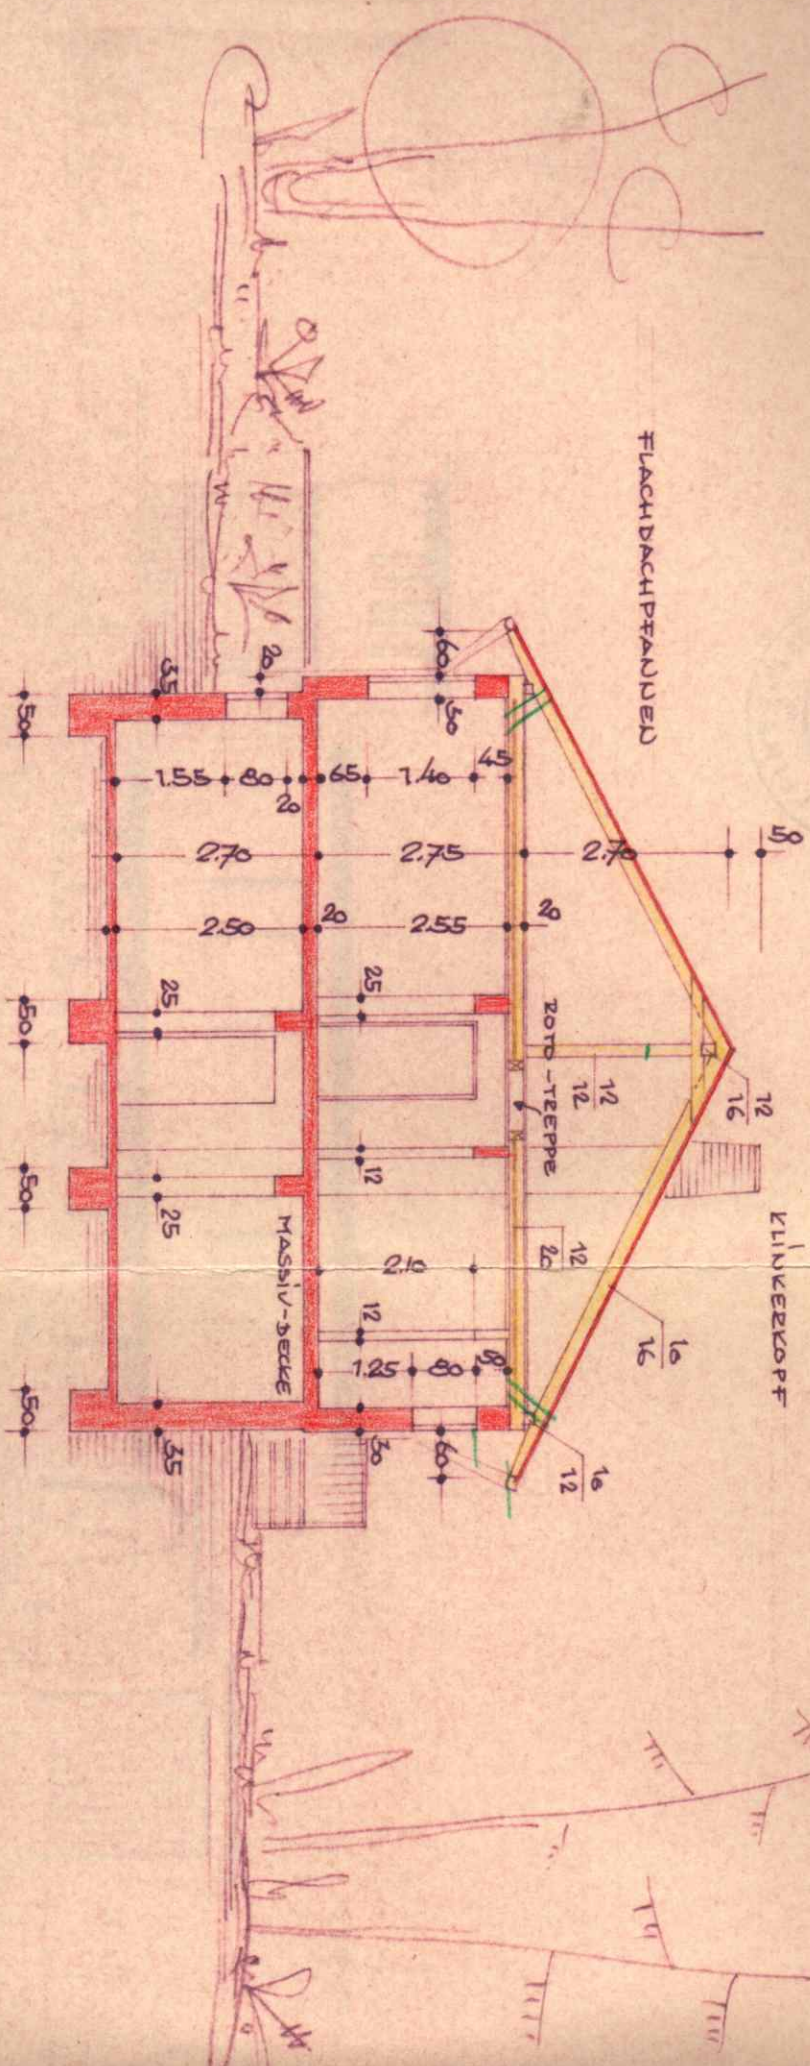

MAGGTA 8 = 1100

HAUS FABIANKE

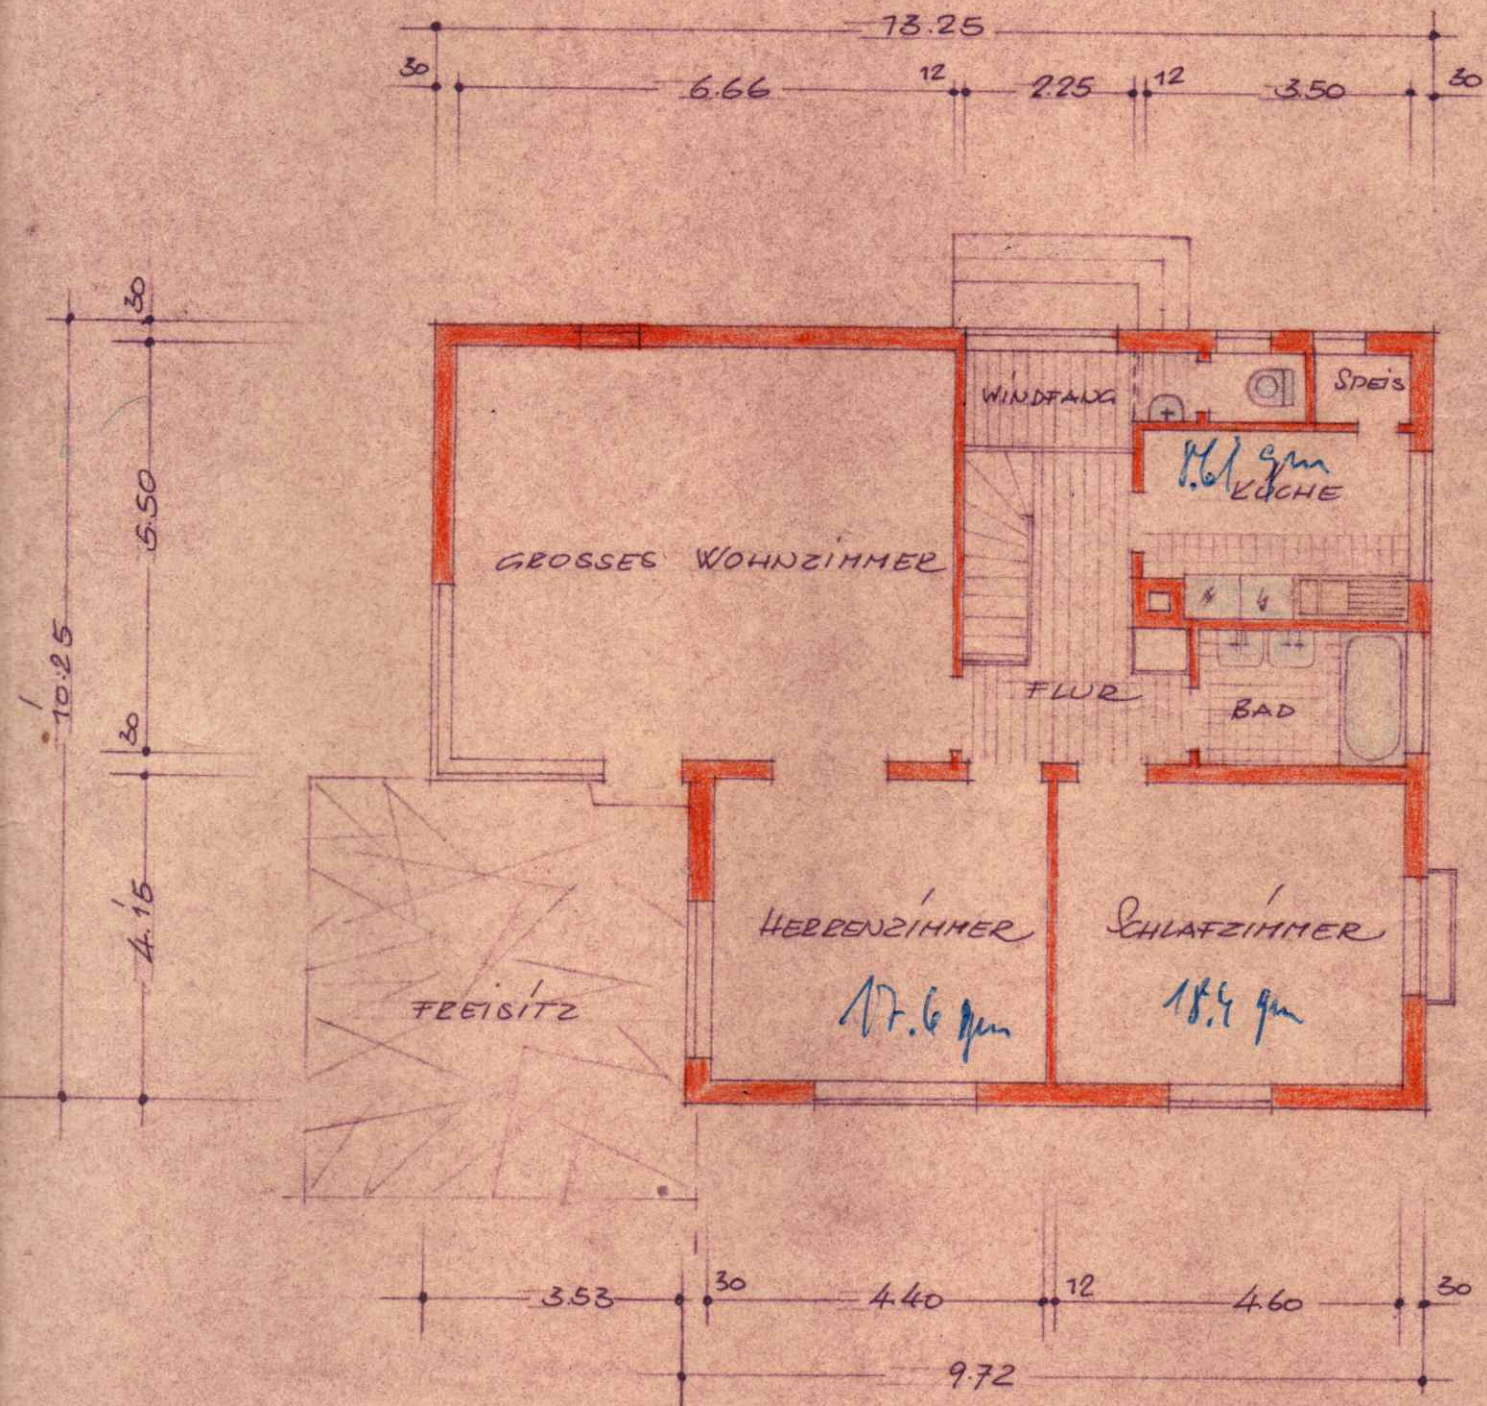


GRUNDRISS - ERDGESCHOSS




MASSSTAB - 1:100


CEUBDEISS - UNTERGESCHOSS

DAUCHHAGEN / HAZZ M

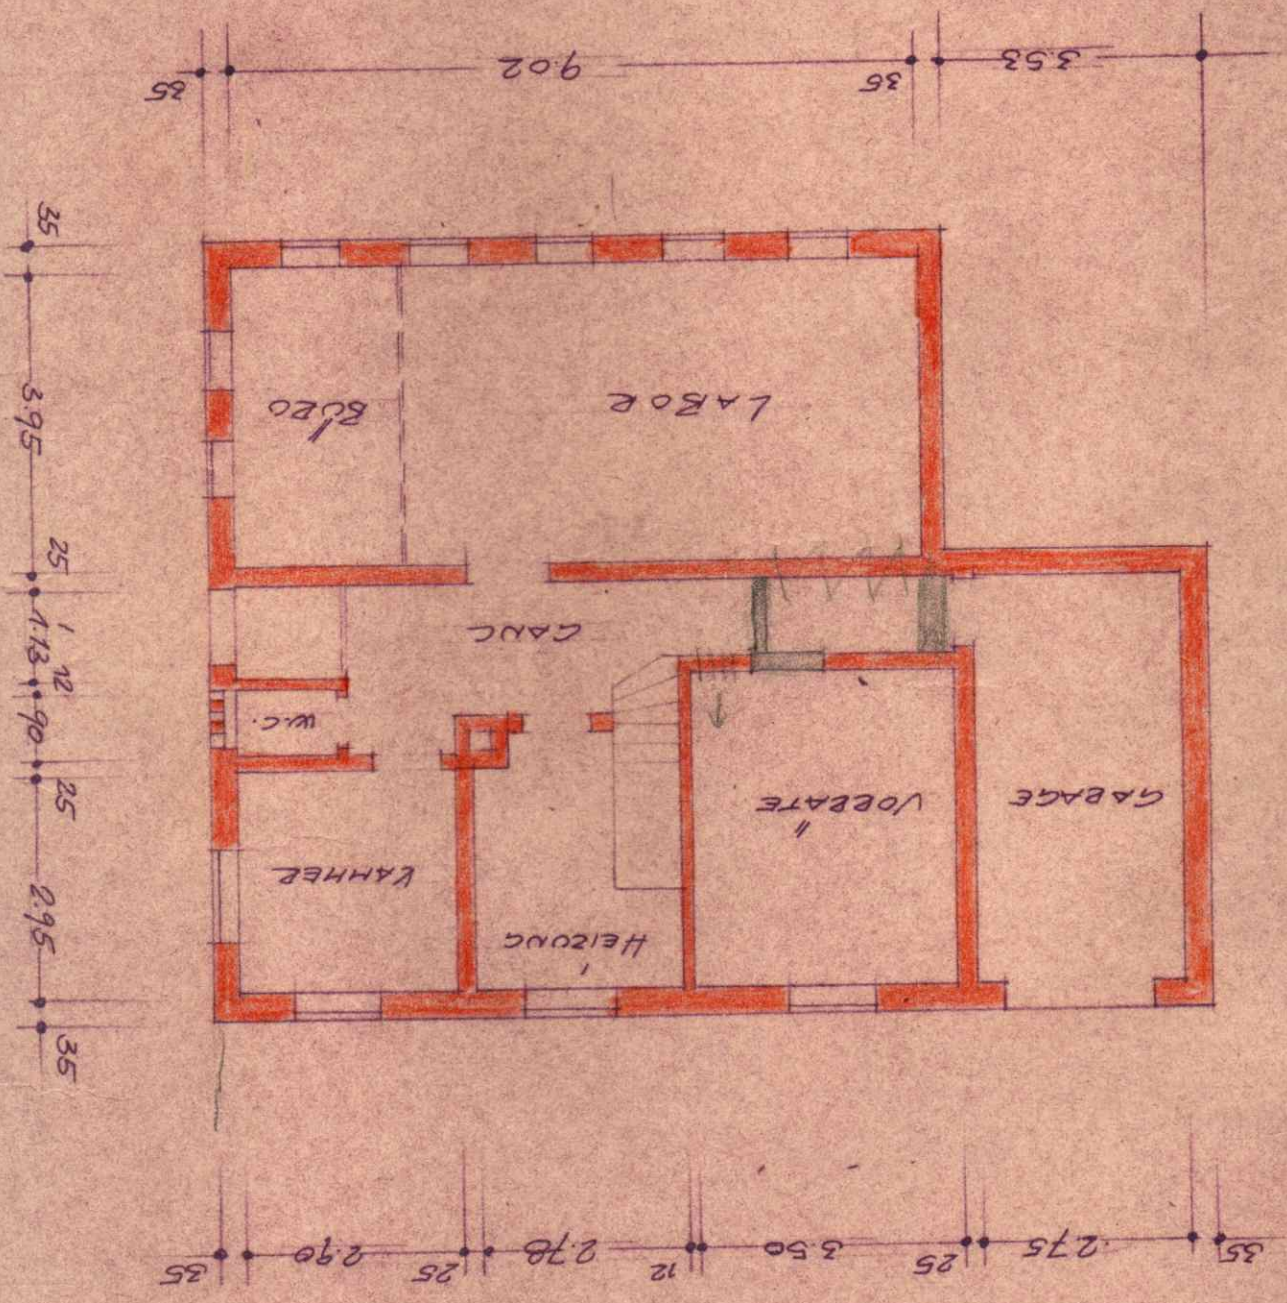

DN 27,5°

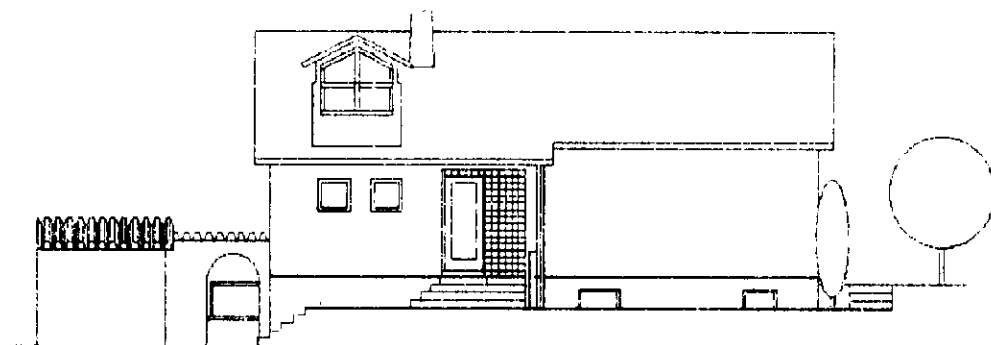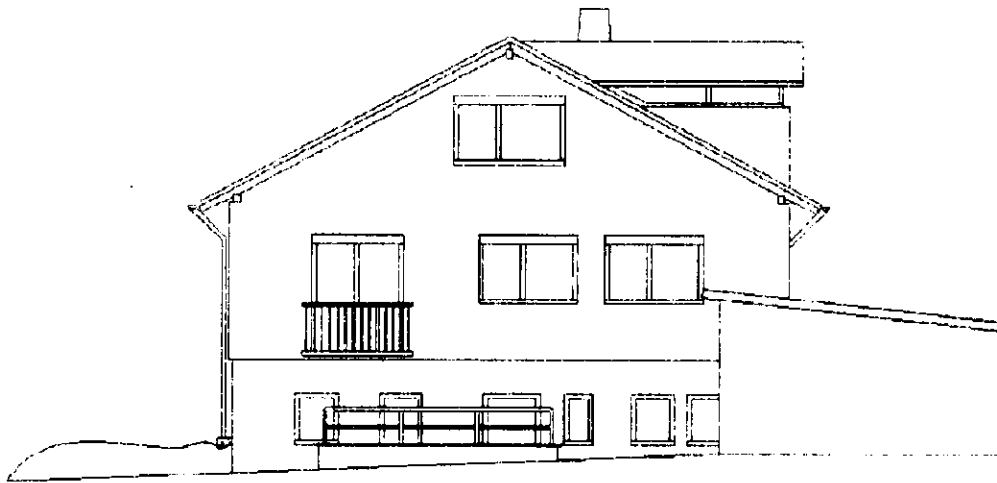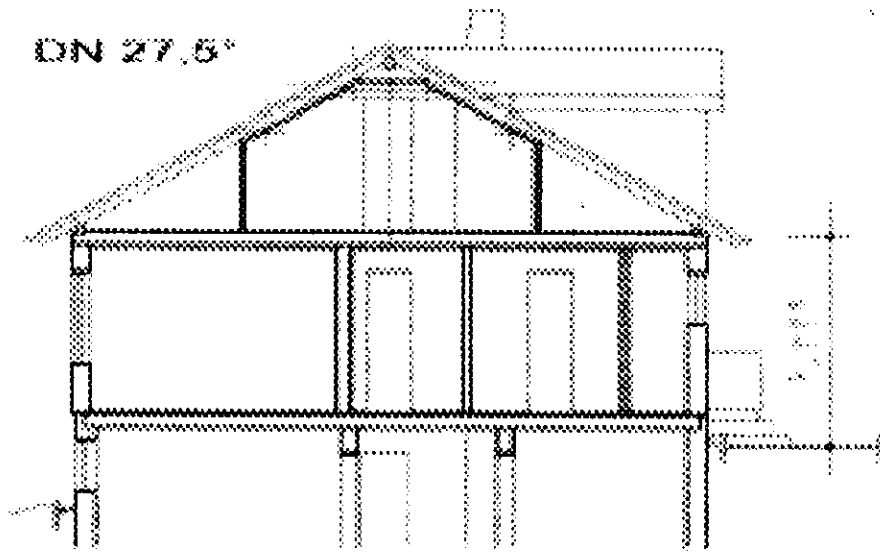

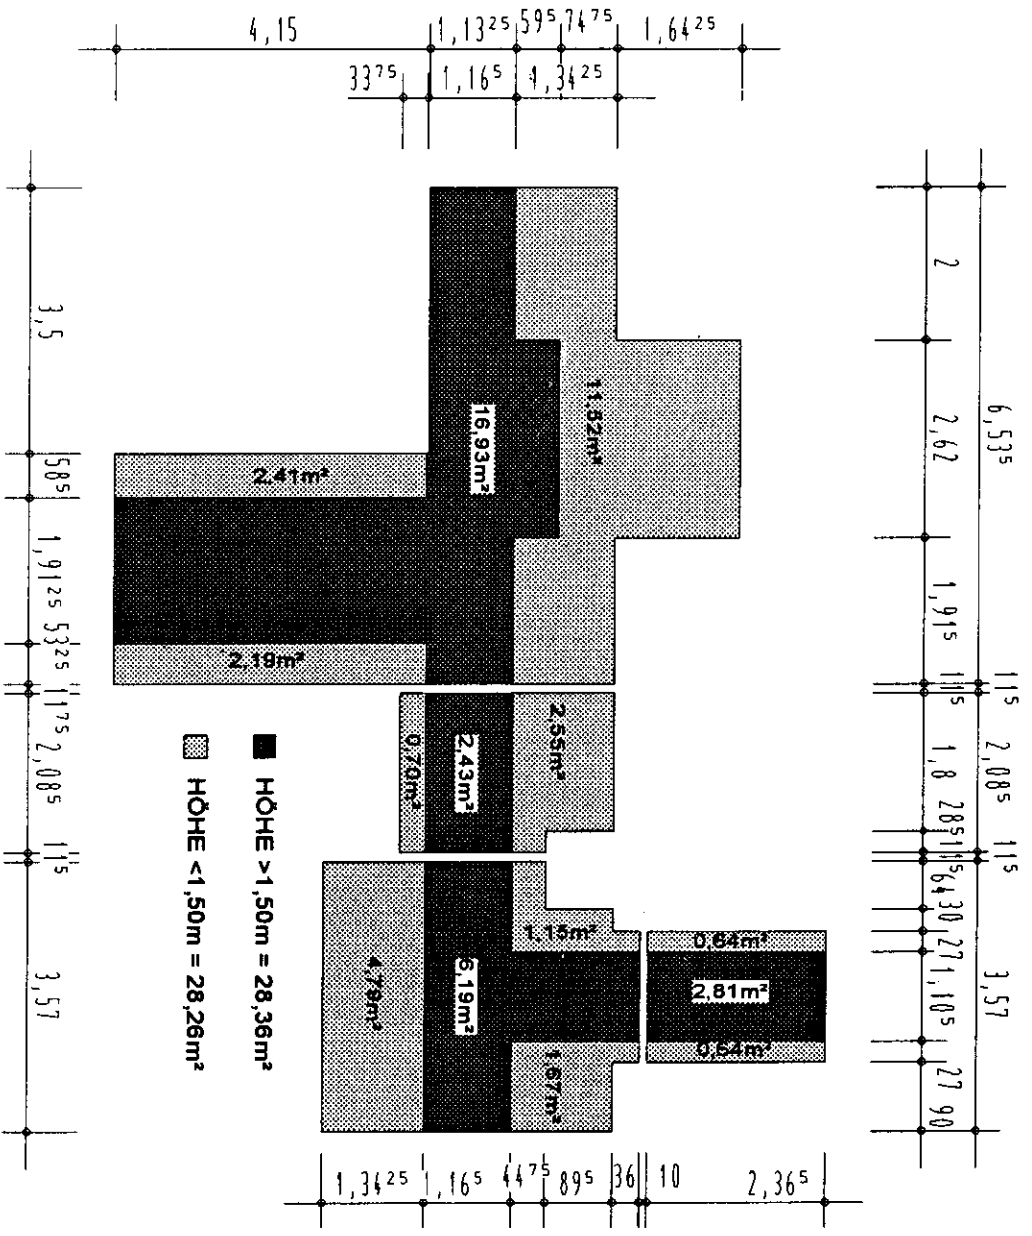

Ausbau Dachgeschoss

WOHNFLÄCHEN 1,50 > H > 2,20

PROJEKT KORNELIA GRÜKE *K. Grüke*

DATUM 11.4.2001 M 1:100

PETER HELLER * BAUPLANUNG PLAN NR. 0100203F