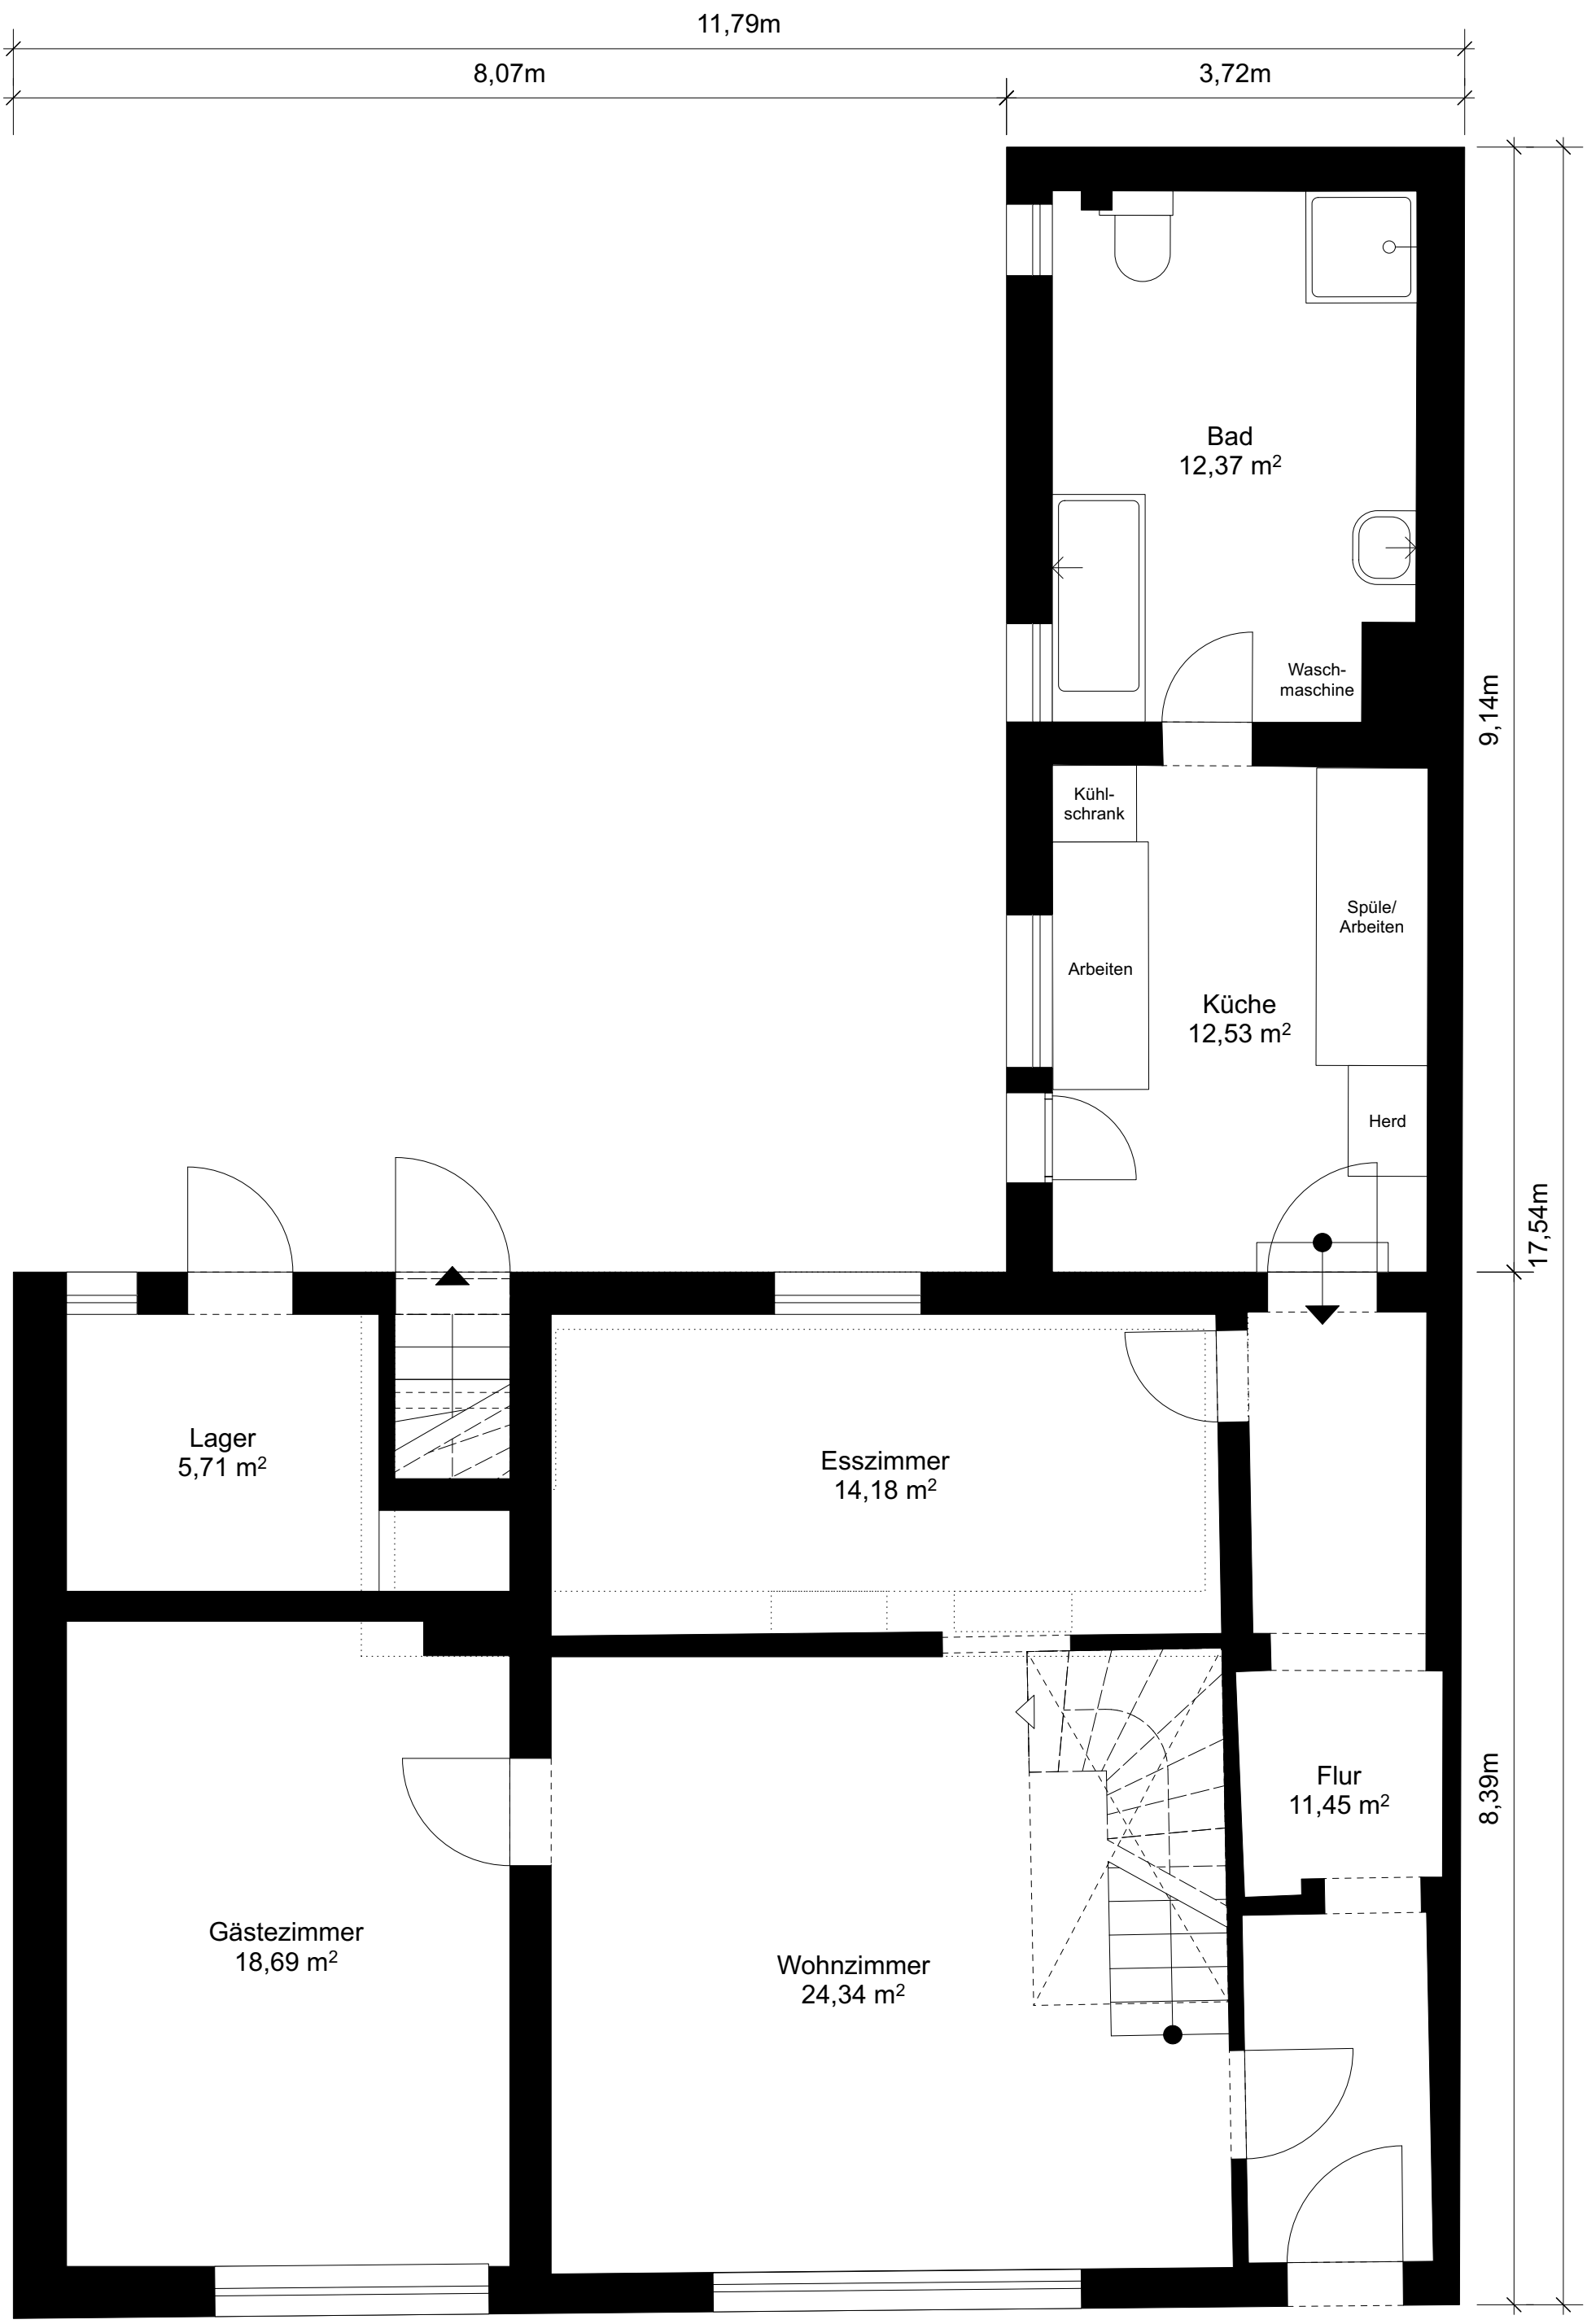

ANGABEN OHNE GEWÄHR.
ALLE MASSE SIND AM BAU ZU PRÜFEN.

N

Bauherr:in: Familie Link
Projekt: Oberjünne 12
Plan: Bestand Erdgeschoss
Maßstab: 1:50
Datum: 09.04.2024
Planersteller: Leon Beck, BSc Arch ETH