


7,21m

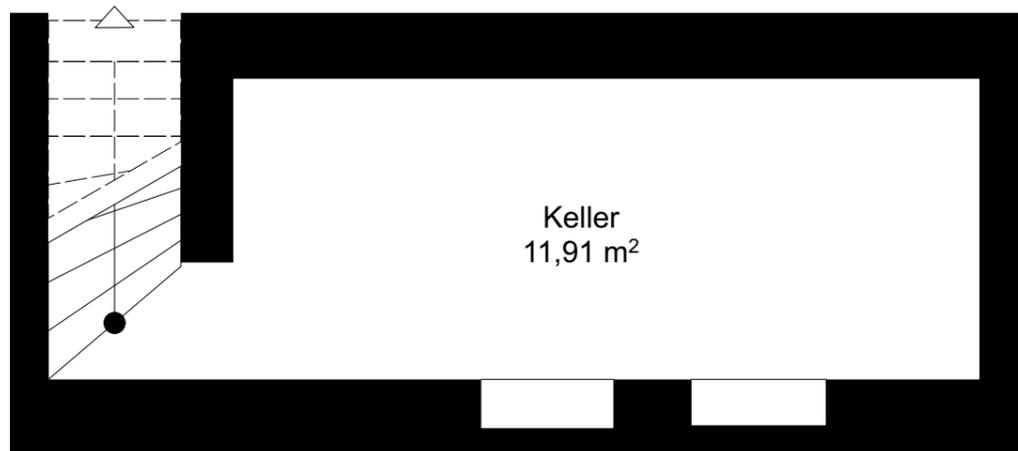

3,12m

ANGABEN OHNE GEWÄHR.
ALLE MASSE SIND AM BAU ZU PRÜFEN.



Bauherr:in: Familie Link
Projekt: Oberjünne 12
Plan: Bestand Untergeschoss
Maßstab: 1:50
Datum: 09.04.2024
Planersteller: Leon Beck, BSc Arch ETH