




Landkreis Märkisch Oderland
Katasterbehörde
Klosterstraße 14
15344 Strausberg

Auszug aus dem Liegenschaftskataster

Liegenschaftskarte 1:1000

Erstellt am 18.10.2022
22370070

Flurstücke: 525, 526
Flur: 18
Gemarkung: Strausberg
Gemeinde: Strausberg
Kreis: Märkisch-Oderland

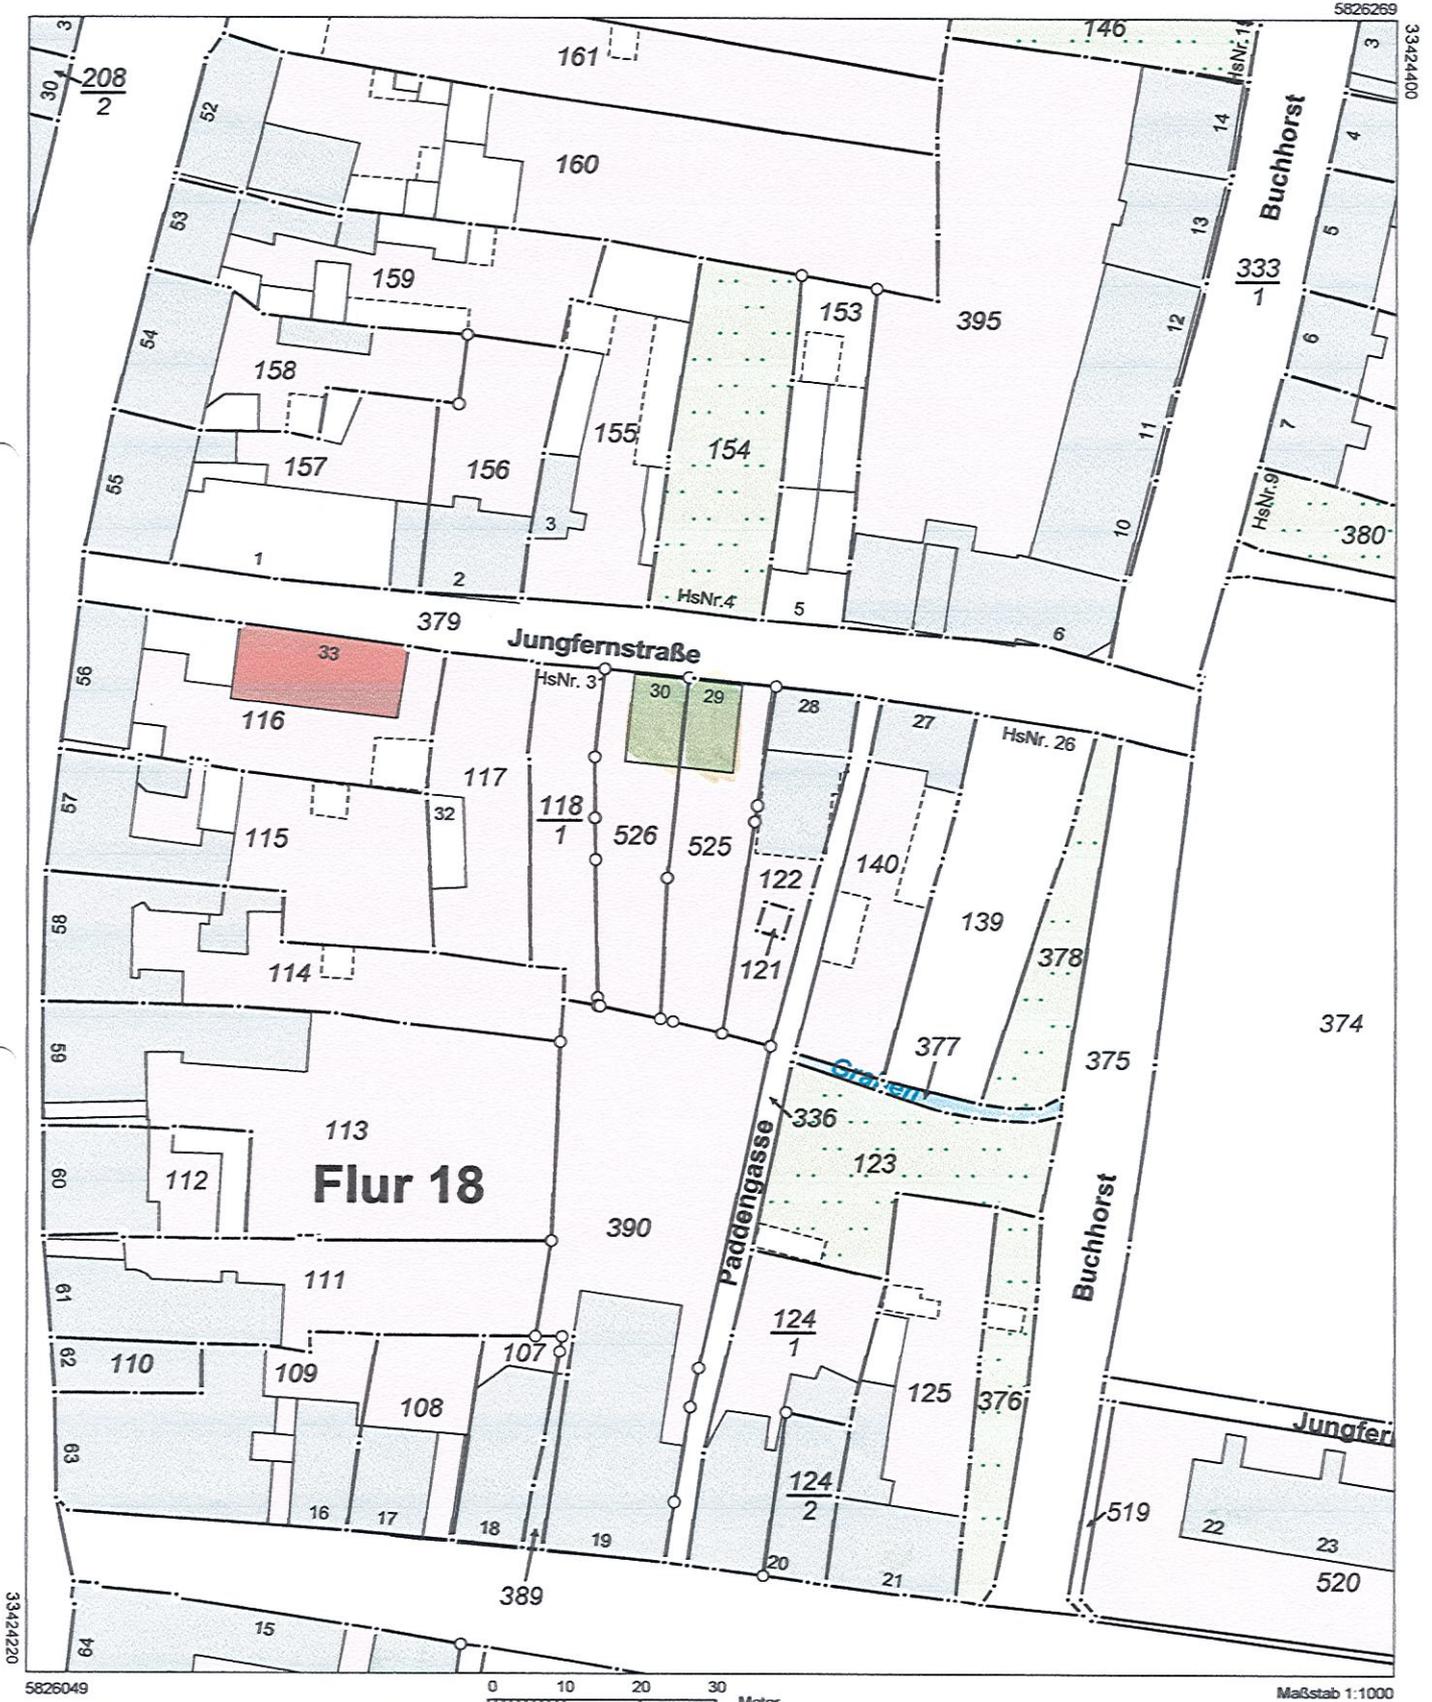

5826049 0 10 20 30 Meter Maßstab 1:1000

Dieser Auszug ist gesetzlich geschützt. Die Absicht zur Veröffentlichung oder Weitergabe an Dritte ist der bereitstellenden Stelle vorher anzuzeigen. Bei der Veröffentlichung oder Weitergabe ist auf das Land Brandenburg als Inhaber der Rechte an den Geobasisdaten hinzuweisen. Die Regelungen des Urheberrechts bleiben unberührt (§ 10 Abs. 9 Brandenburgisches Vermessungsgesetz – BbgVermG – vom 27. Mai 2009 (GVBl. I/09, Nr. 08, S.166), zuletzt geändert durch Artikel 1 des Gesetzes vom 19. Juni 2019 (GVBl. I/19, Nr. 32)). Die dargestellten Karteninhalte wurden aus unterschiedlichen Datengrundlagen abgeleitet und gewährleisten nicht unbedingt die Lagegenauigkeit des angegebenen Maßstabes. Bereitgestellt durch: ÖbVI Udo Kracke, Klosterstraße 21, 15345 Altlandsberg.