





Gesamtgrundfläche ca. 115 qm

Maisonnettebene (E5)

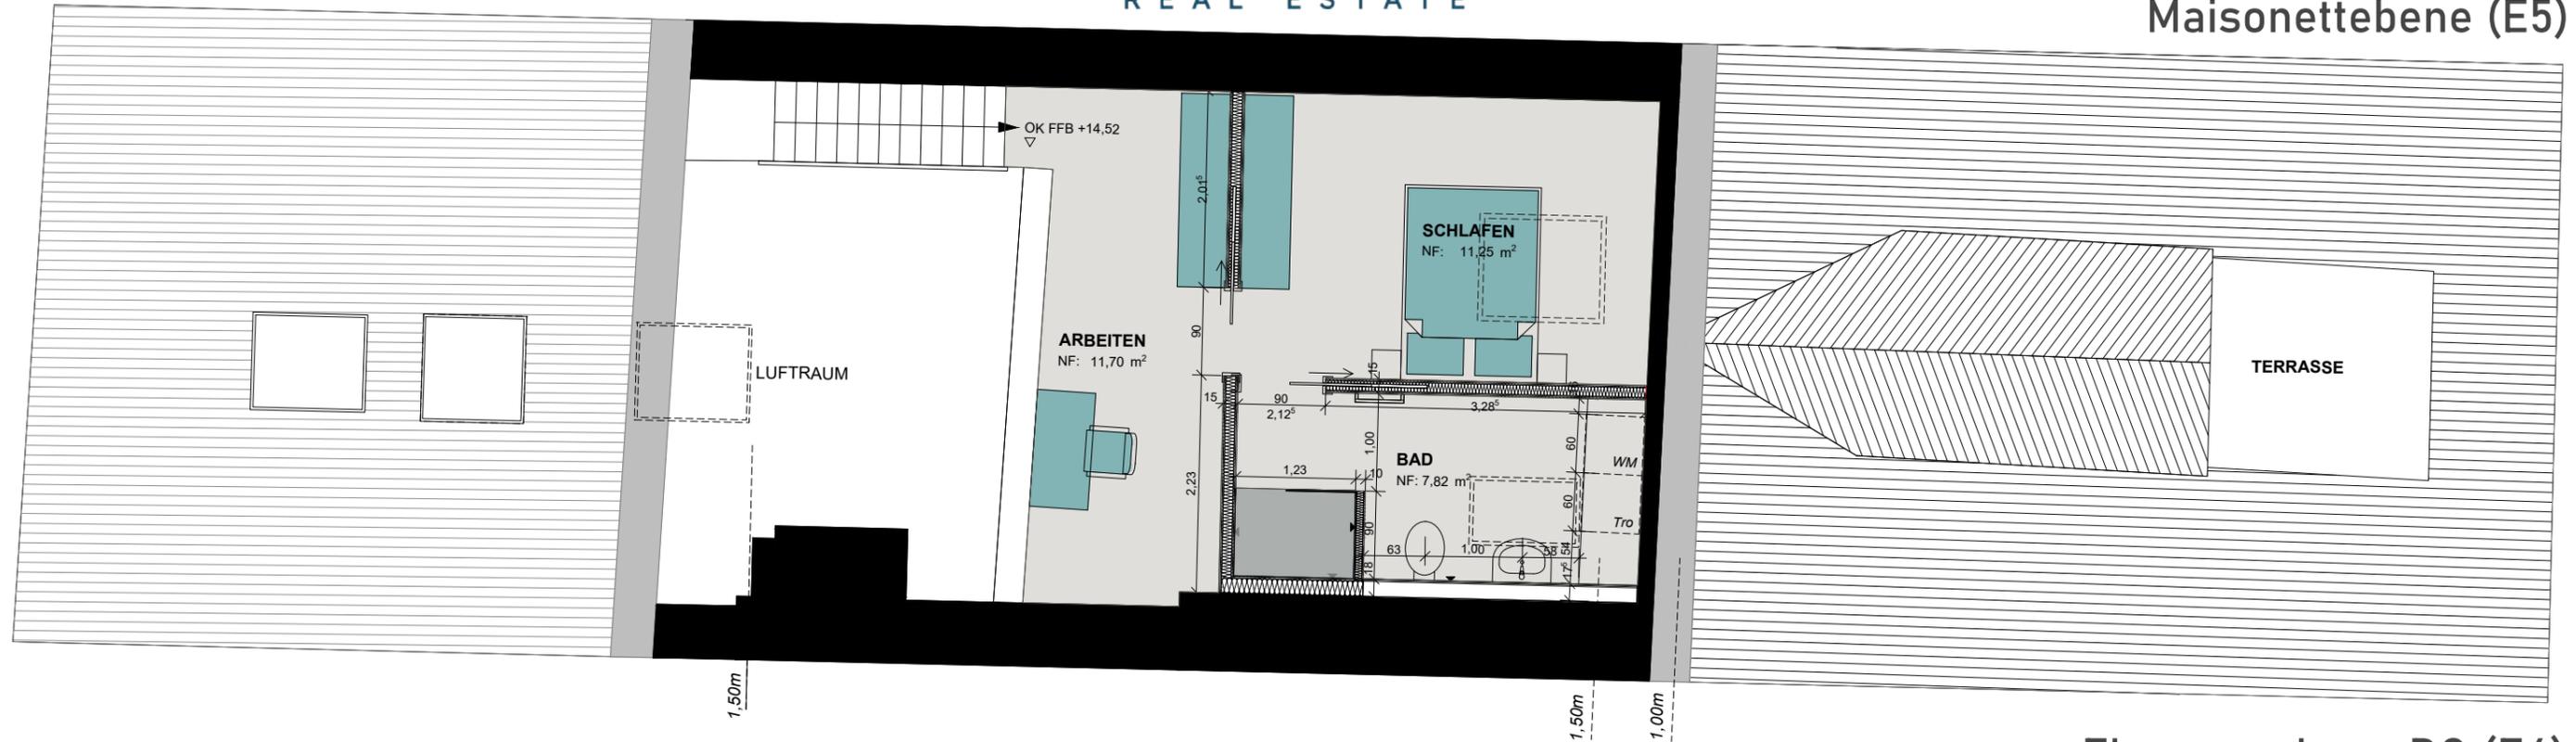

Eingangsebene DG (E4)

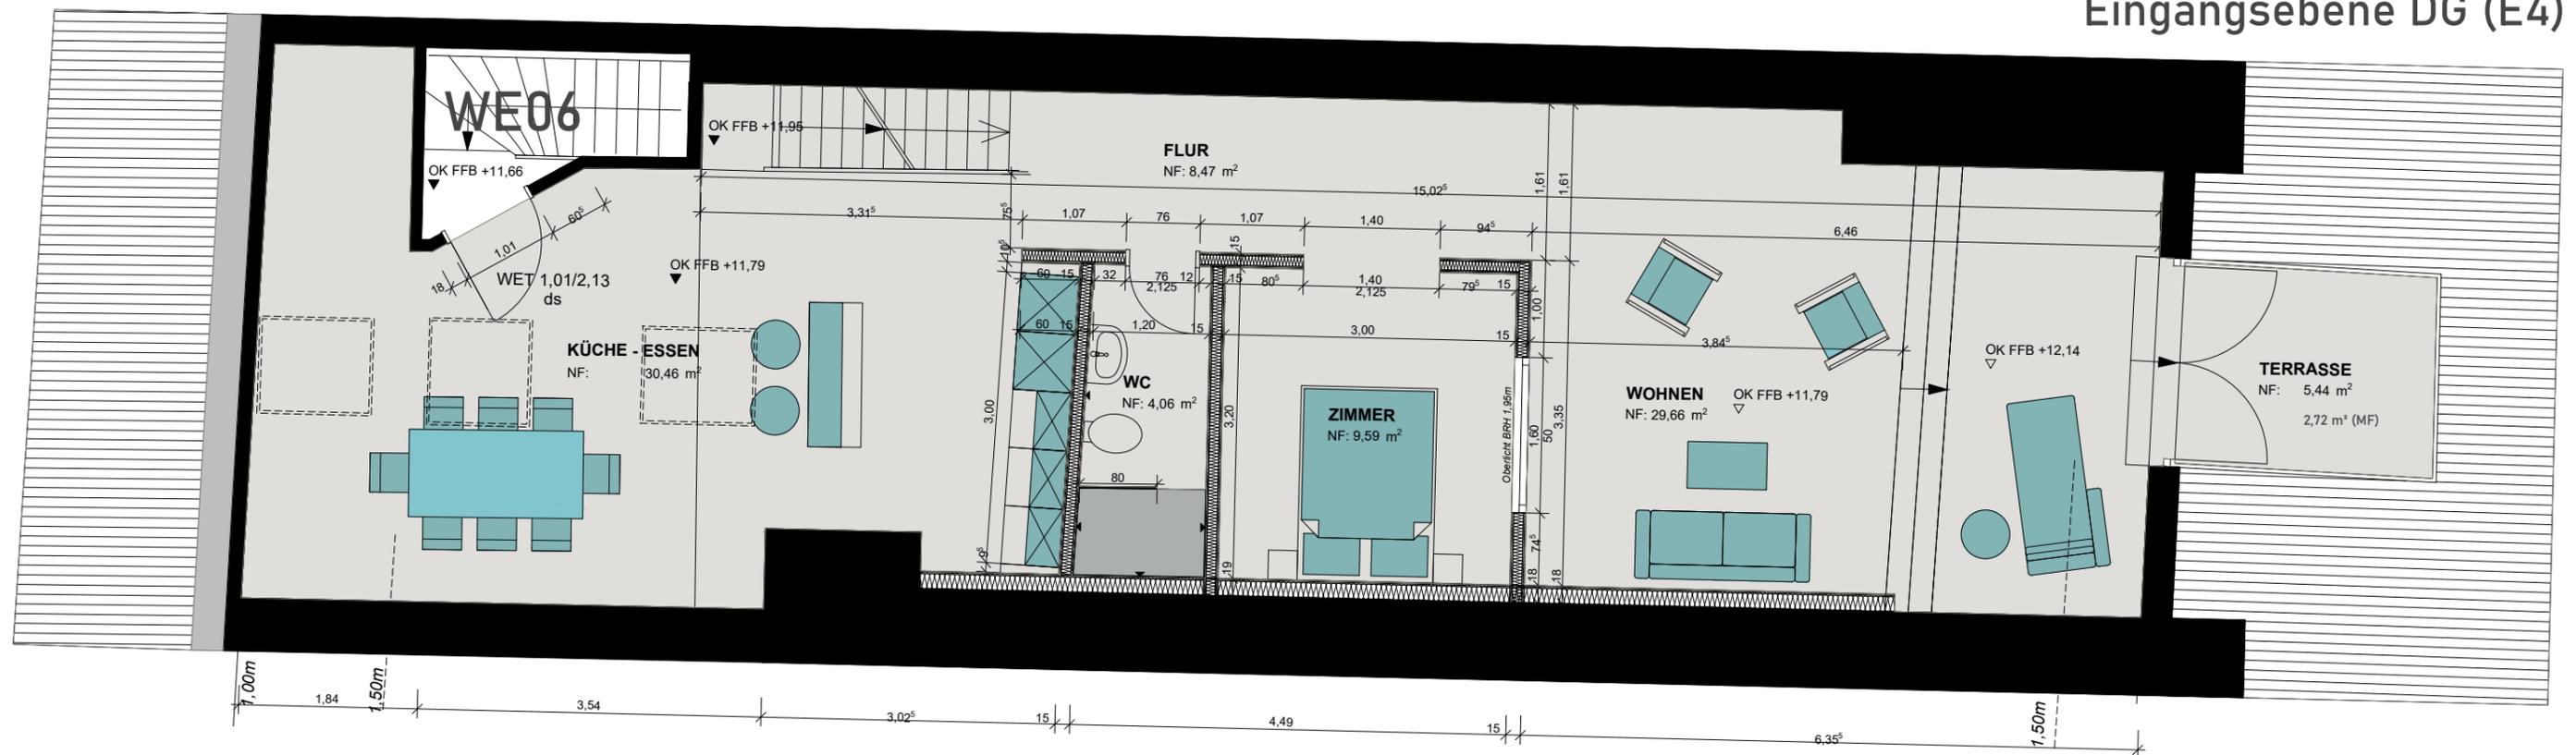

Objekt: WKA | DG - Kaiserstrasse 19 - 79761 Waldshut-Tiengen

Die Einbauküche inkl. Geräten gehört zur Wohnung, alle anderen dargestellten Einrichtungsgegenstände sind nur symbolisch als Einrichtungsvorschlag dargestellt.