



Übersichtsplan Dreistelzhof Haus 1-11

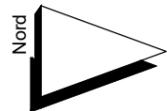

30.03.24

PROJEKT : DSH
 SKALA :
 GEZEICHNET VON: MMM
 SEITENGRÖSSE: A3
 DATUM: 16.04.2024
 VERSION: 3.0
 A3-Dachgeschoss NB

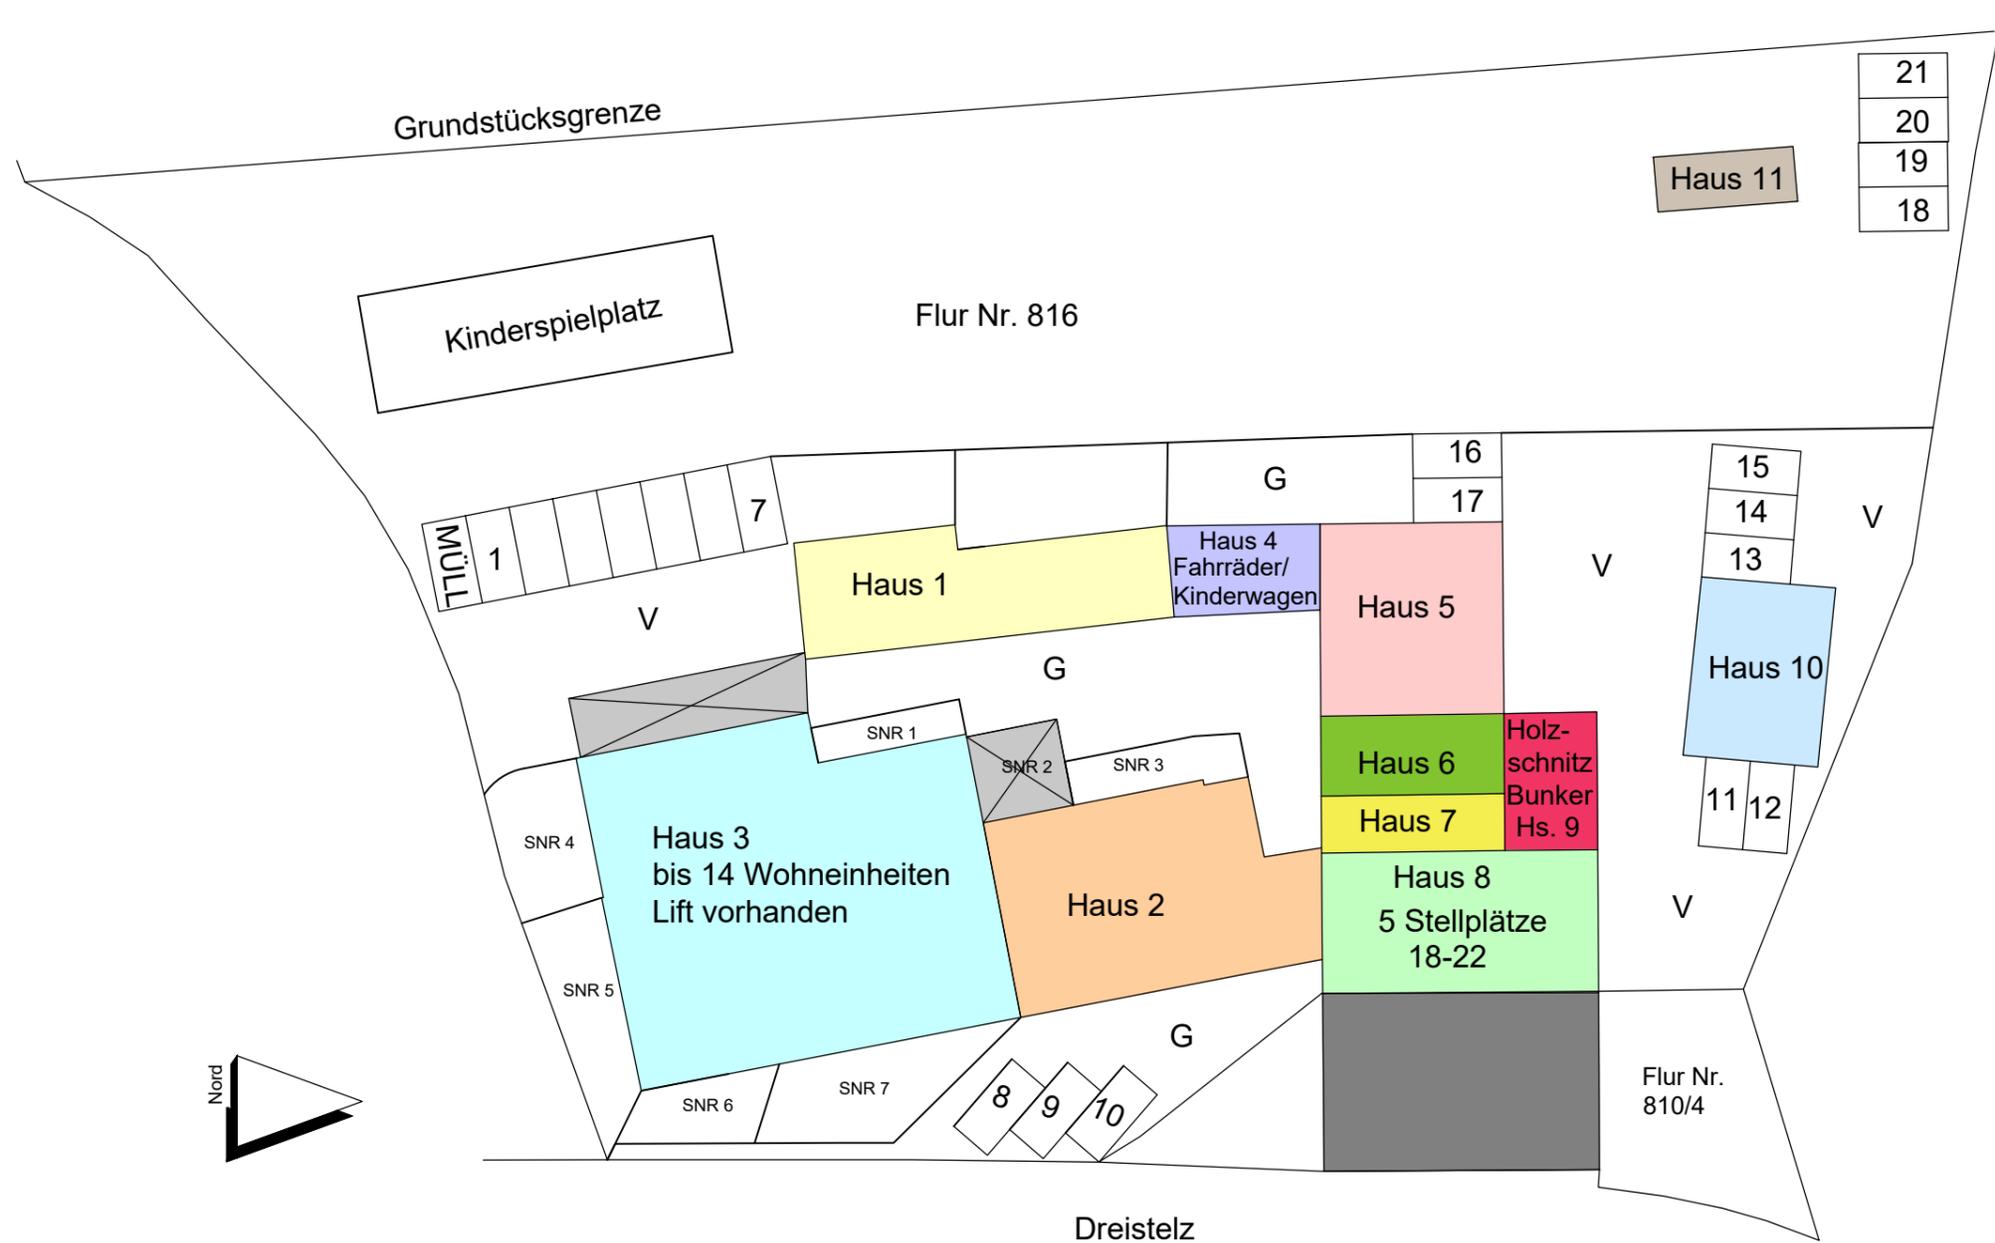

Übersichtsplan

Bestand