


HAUS 2

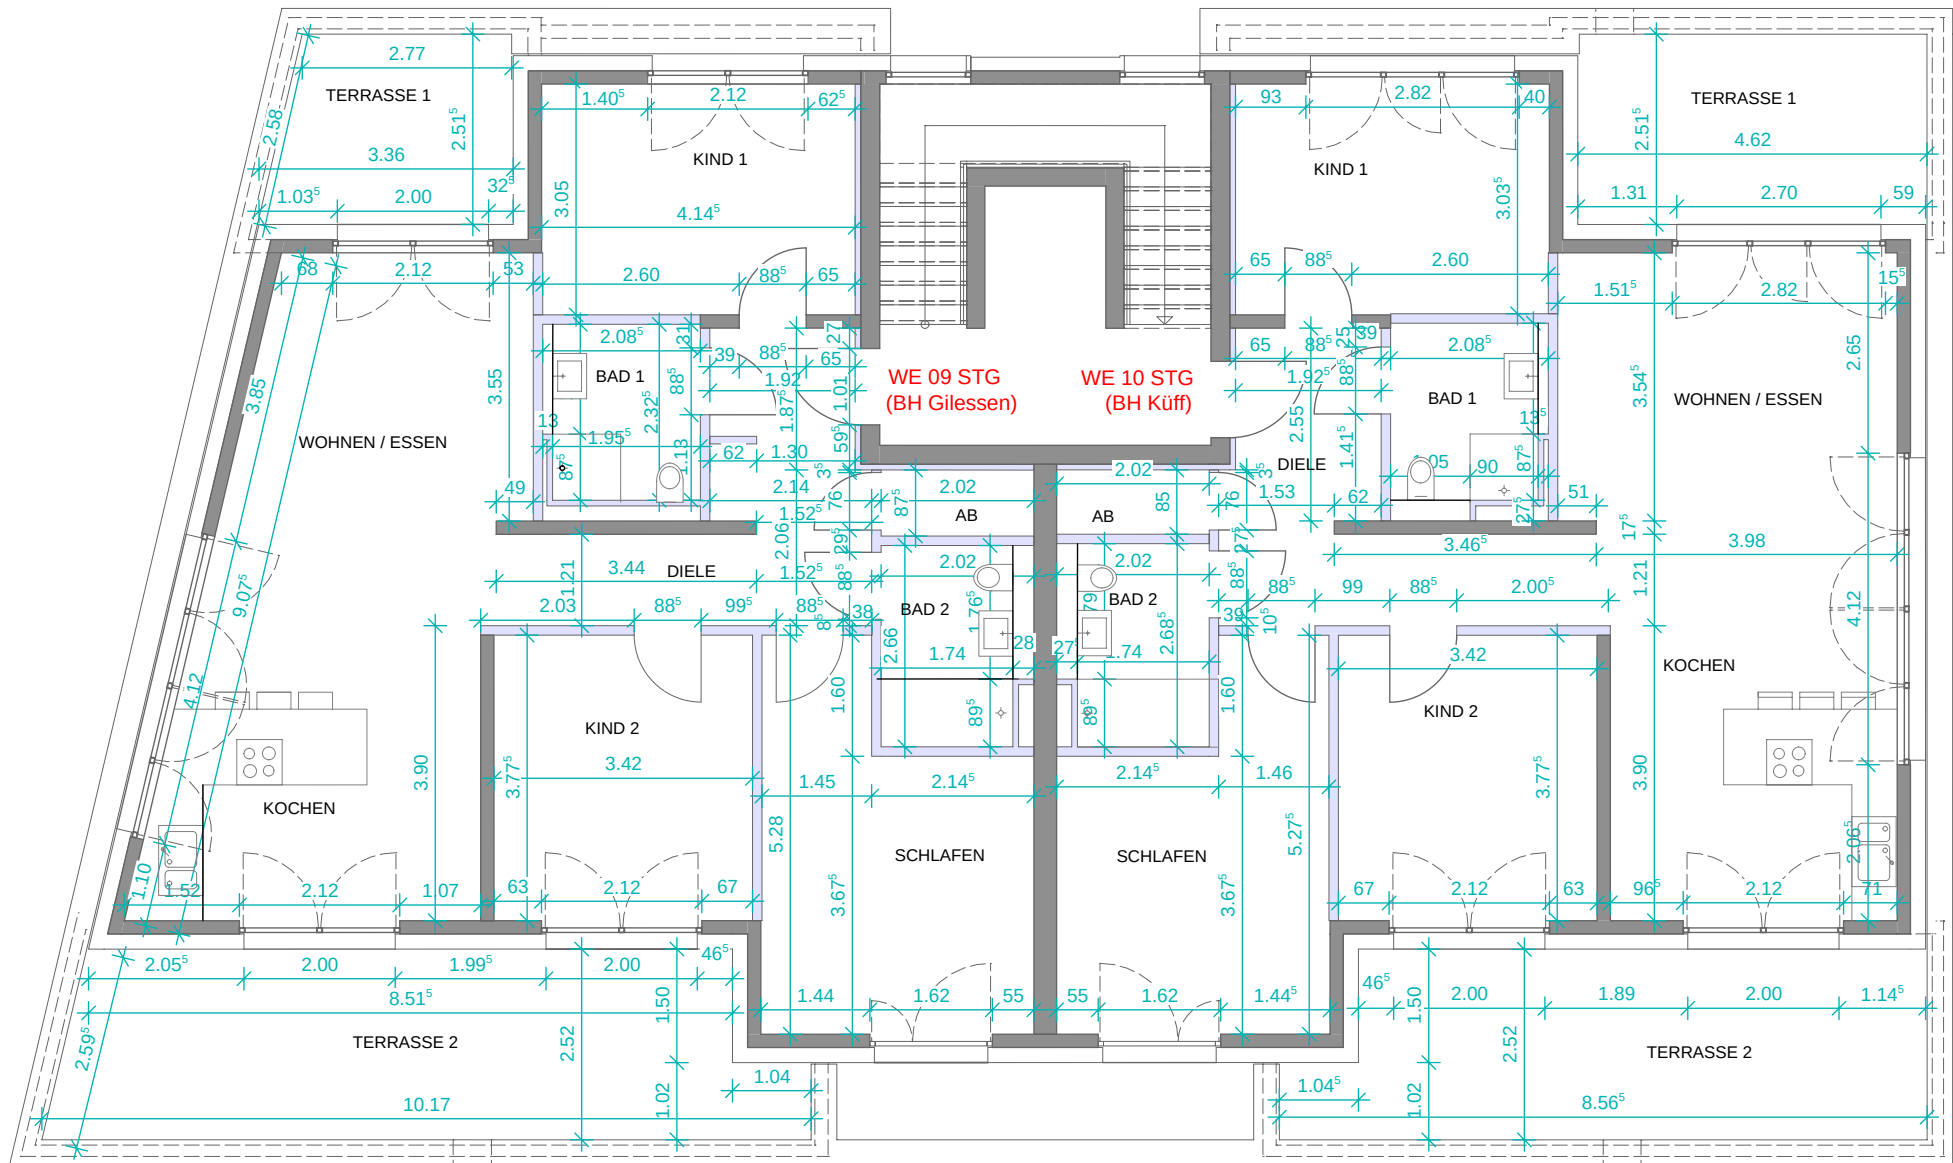

Staffelgeschoss

Neubau MFH mit Tiefgarage
Tittelsstraße 70, Würselen, Bauherrengemeinschaft Küff / Gillesen

M 1:100