


Gilt nur für Finanzierungszwecke

Genehmigt
15. JULI 1976
St. Heilbronn
Baurechtsbehörde

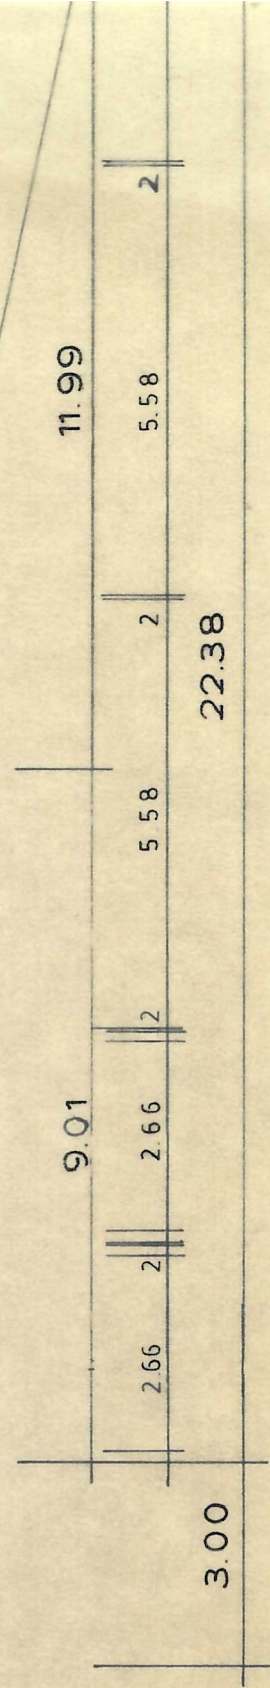

BAUVORHABEN: 8 REIHENHÄUSER IN KLINGENBERG TYP B		M 1:100
ZEICHN.NR. 2	ERDGESCHOSS	Gez: 22.3.76 CA
BAUHERR: OPTIMAL-WOHNBAU GmbH + Co. KG 71 Heilbronn Gymnasiumstr. 29 • Tel. 07131/10088		PLANUNG: FRITZ BECHTLE • FREIER ARCHITEKT 7101 Untereicesheim, Untere Halde 16 Tel. 2017 71 Heilbronn, Gymnasiumstr. 29 Tel. 100...

