


Gilt nur für Finanzierungszwecke

Genehmigt

15. JULI 1976

Stadt Heilbronn
Baurechtsbehörde

BAUVORHABEN:	8 REIHENHÄUSER IN KLINGENBERG TYP B	M 1 : 100
ZEICHN.NR. 3	OBERGESCHOSS	GEK. 22 3 76 CA GEAND:
BAUHERR: OPTIMAL-WOHNBAU GmbH + Co. KG 71 Heilbronn Gumbrechtstr. 29 - Tel. 07131 / 10555	PLANUNG: FRITZ BECHTLE + PARTNER ARCHITEKT 7101 Untereisenlohn, 7101 Heilbronn 71 Heilbronn, Gumbrechtstr. 29 Tel. 10555	

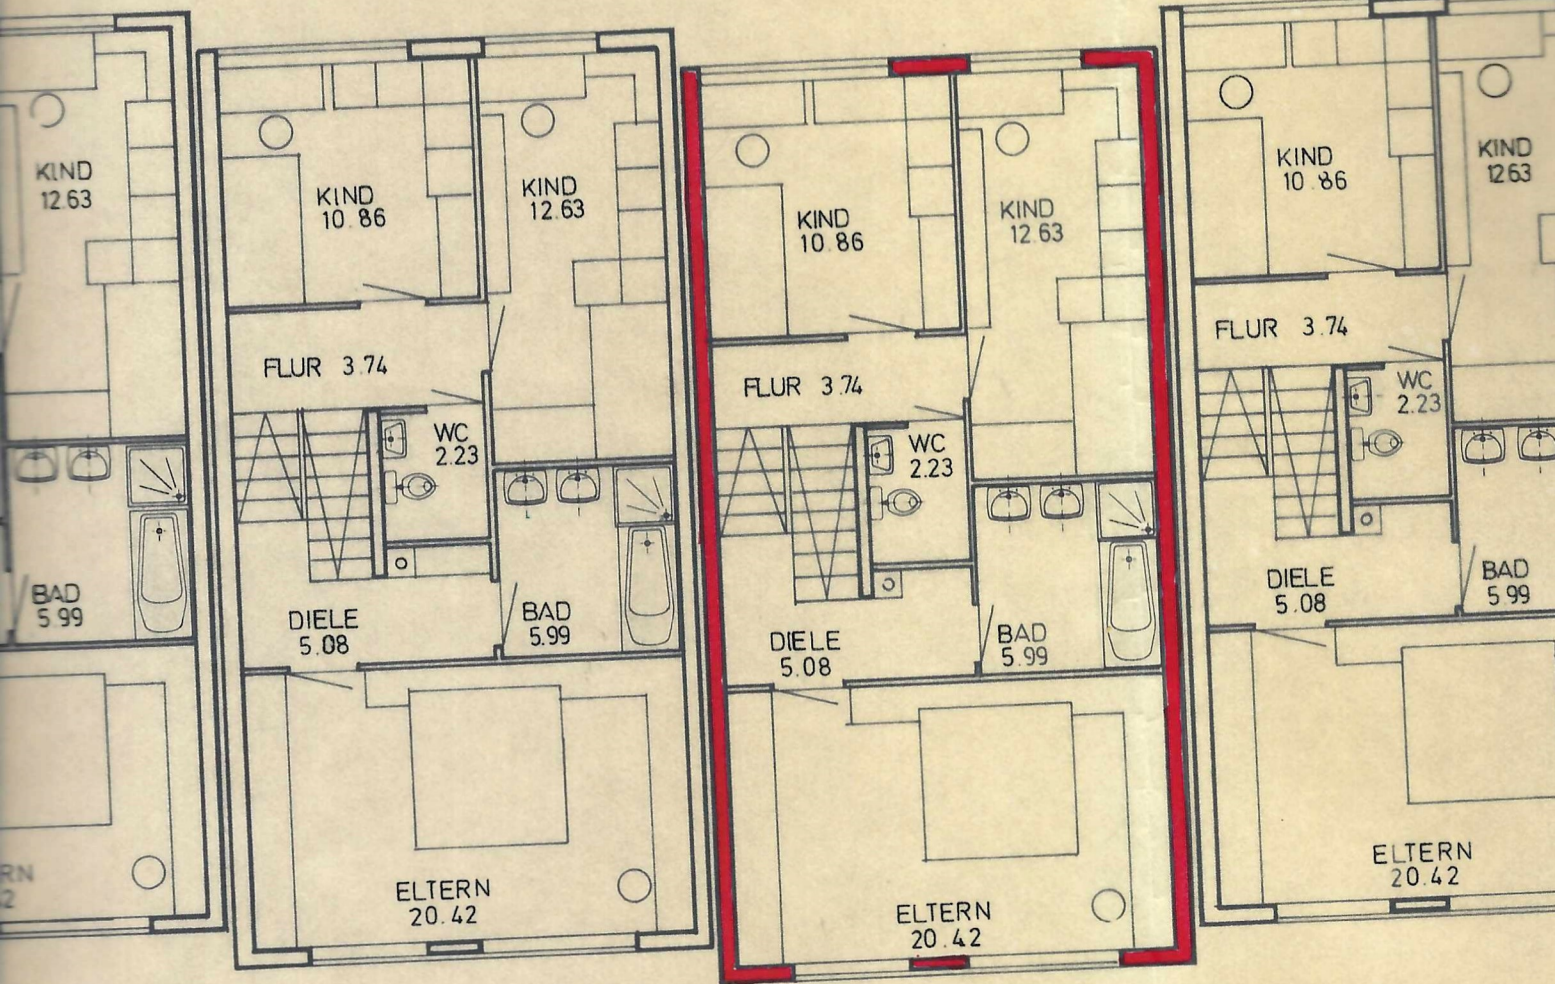

4 2 6.24 2 6.24 2 6.24 31.28