


Gilt nur für Finanzierungszwecke

Genehmigt

15. JULI 1976

Stadt Heilbronn
Baurechtsbehörde

BAUVORHABEN:		8 REIHENHÄUSER IN KLINGENBERG TYP B	M 1 : 100
ZEICHNUNG:	DACHGESCHOSS		CEZ: 22 3 76 ÇA
4			GEAND:
BAUHERR:		PLANUNG:	
OPTIMAL-WOHNBAU GmbH + Co. KG		FRITZ BECHTLE - FREIER ARCHITEKT	
71 Heilbronn		7101 Unterelseshaim, Untere Hölde 16 Tel. 2037	
Gymnasiumstr. 29 • Tel. 07131 / 10085		71 Heilbronn, Gymnasiumstr. 29 Tel. 10085	

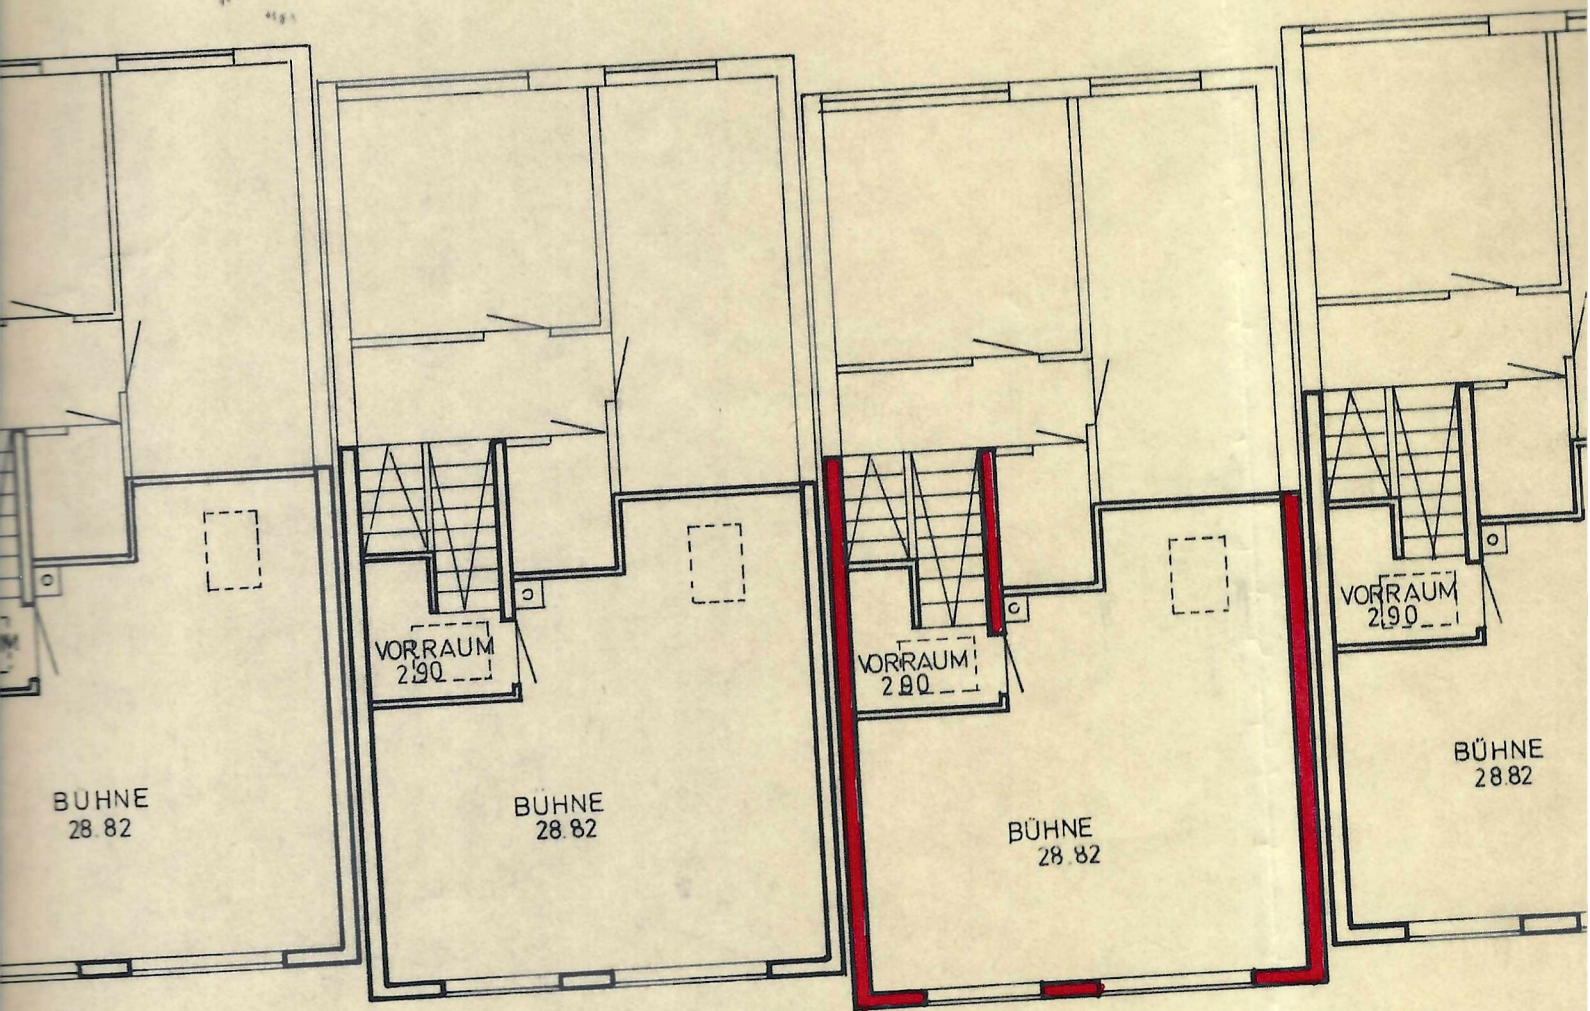

6.24

2

6.24

2

6.24

2

6

31.28