

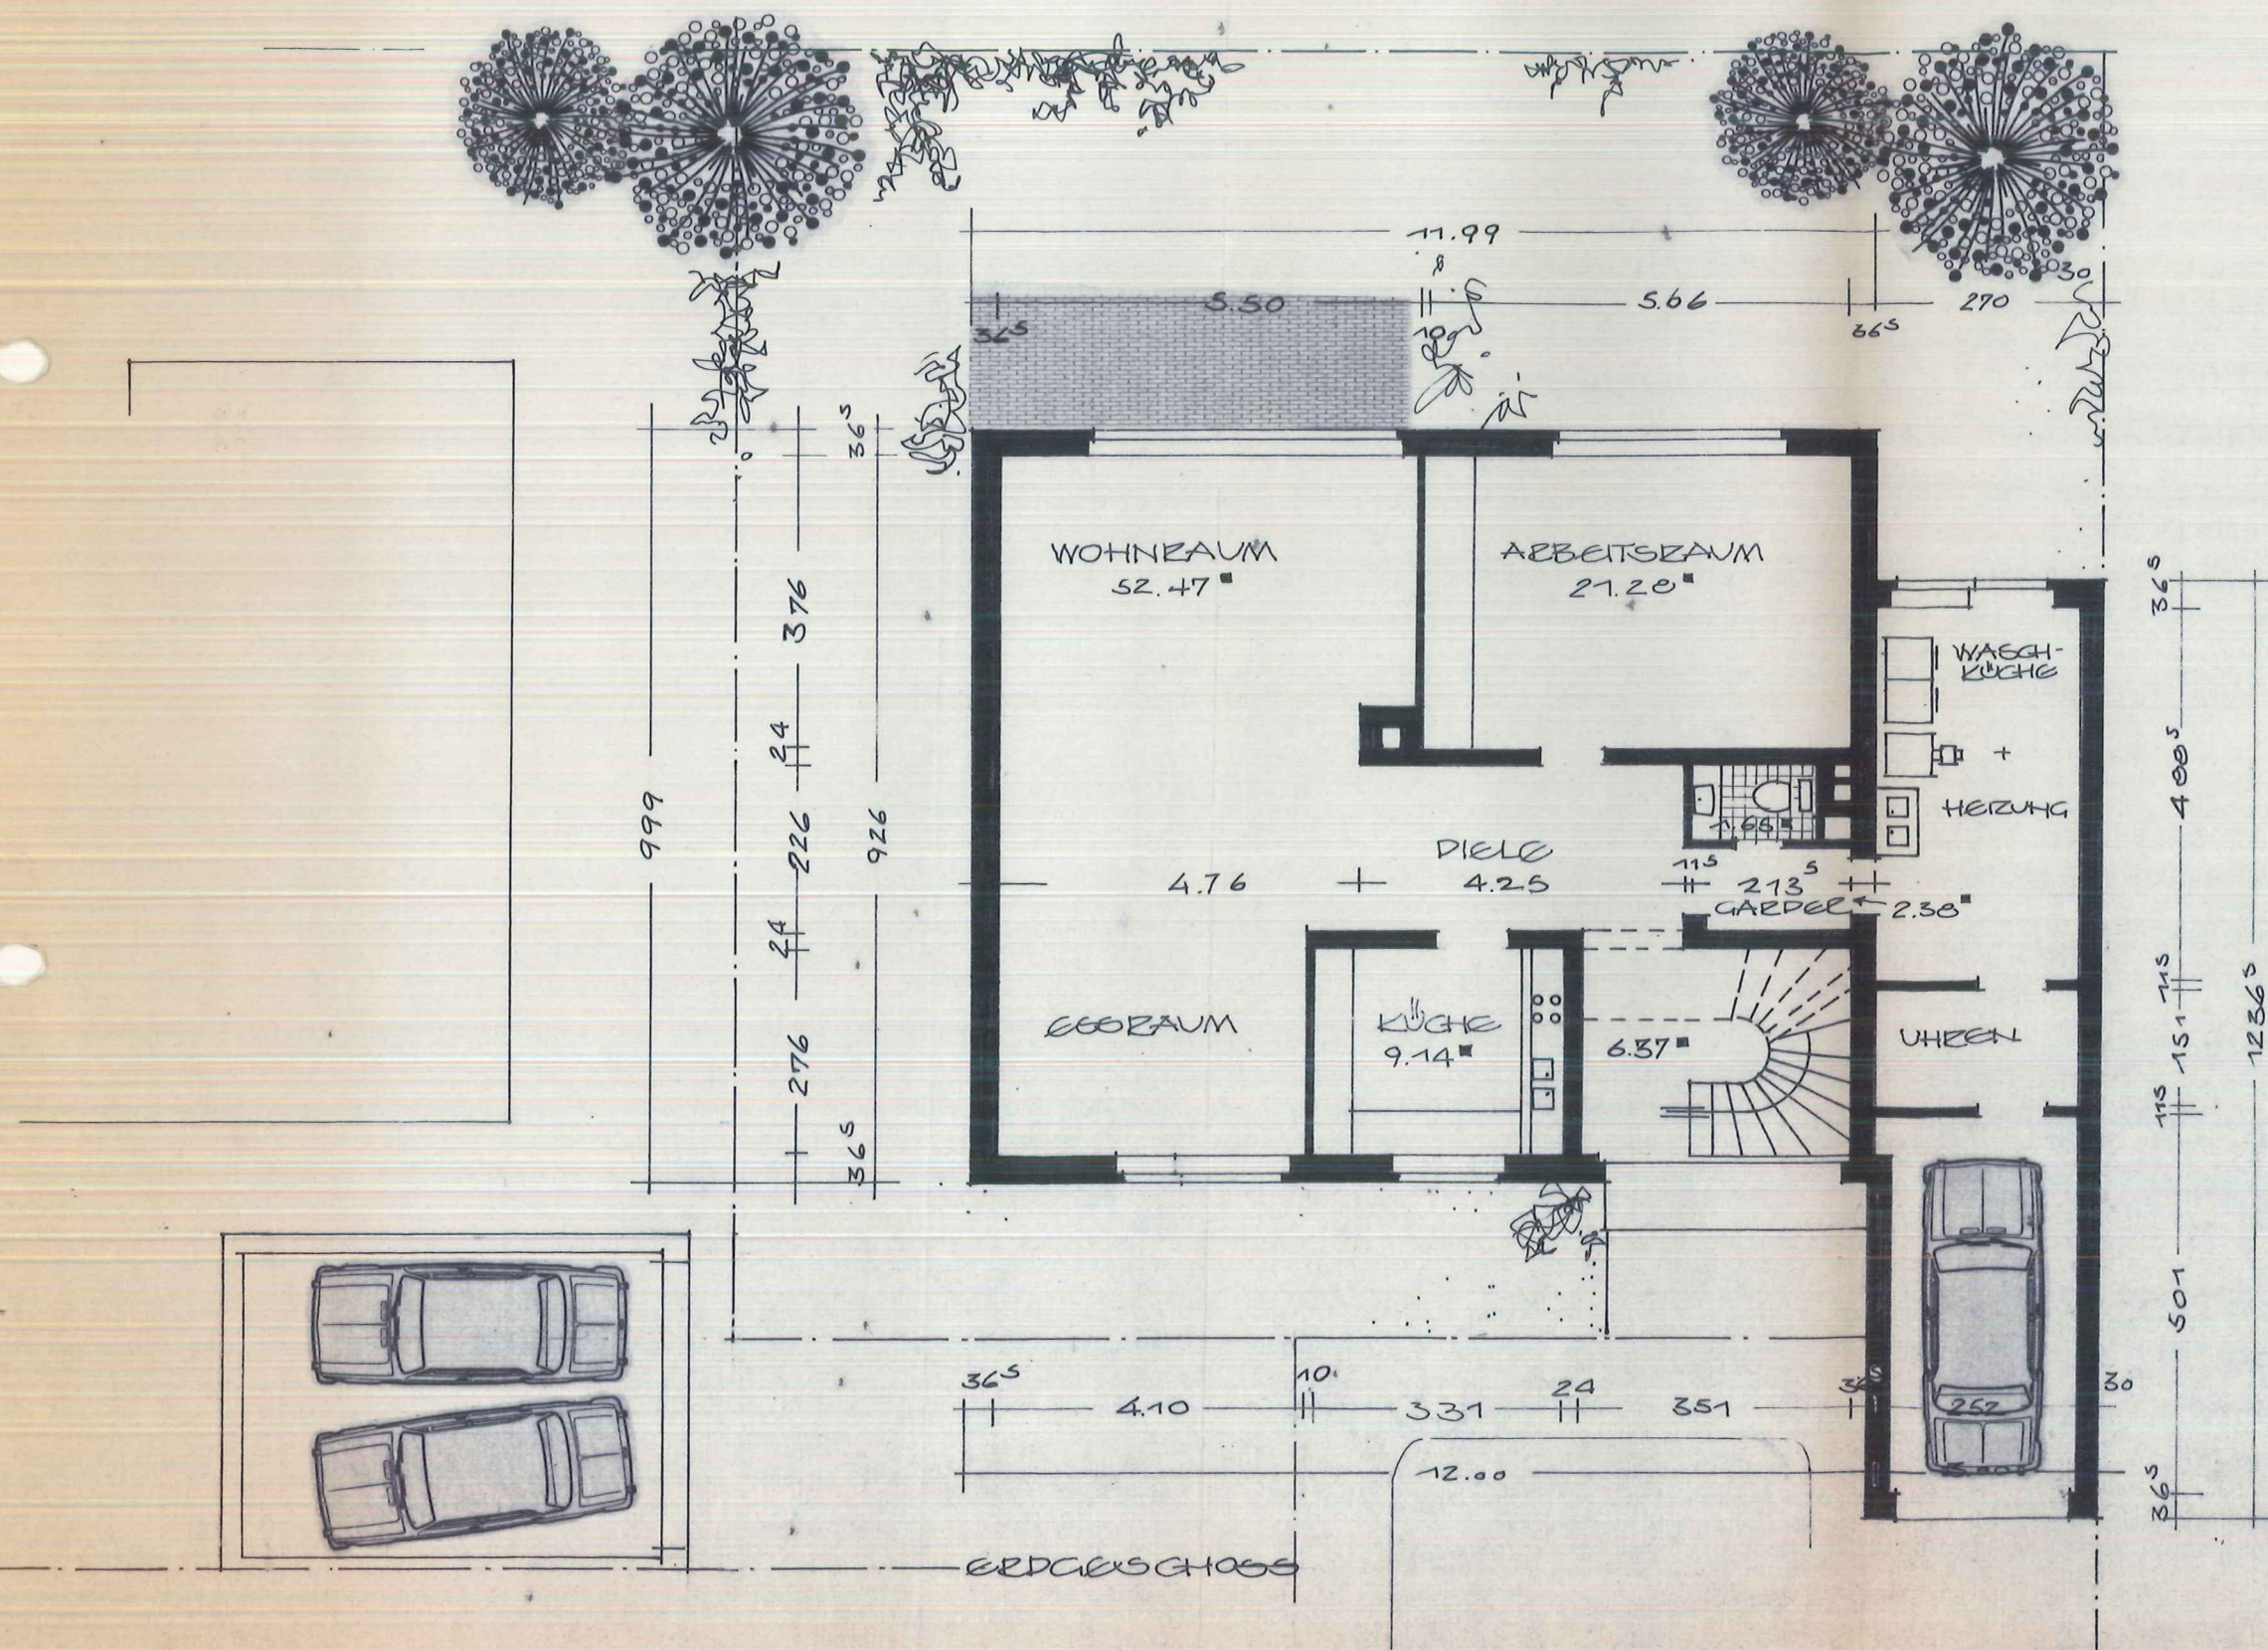
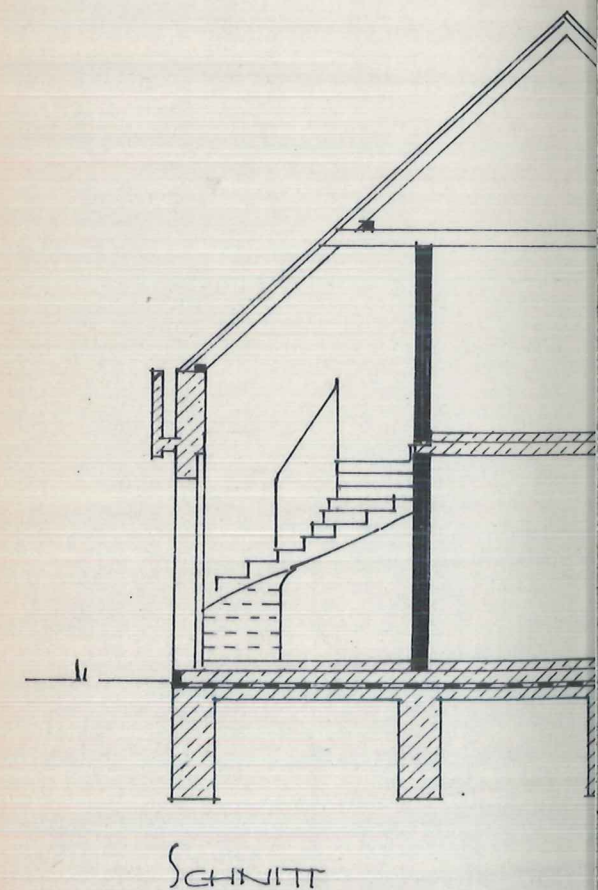


WOHNHAUS Bock NEUSS NIXHÜTTERWEG 119


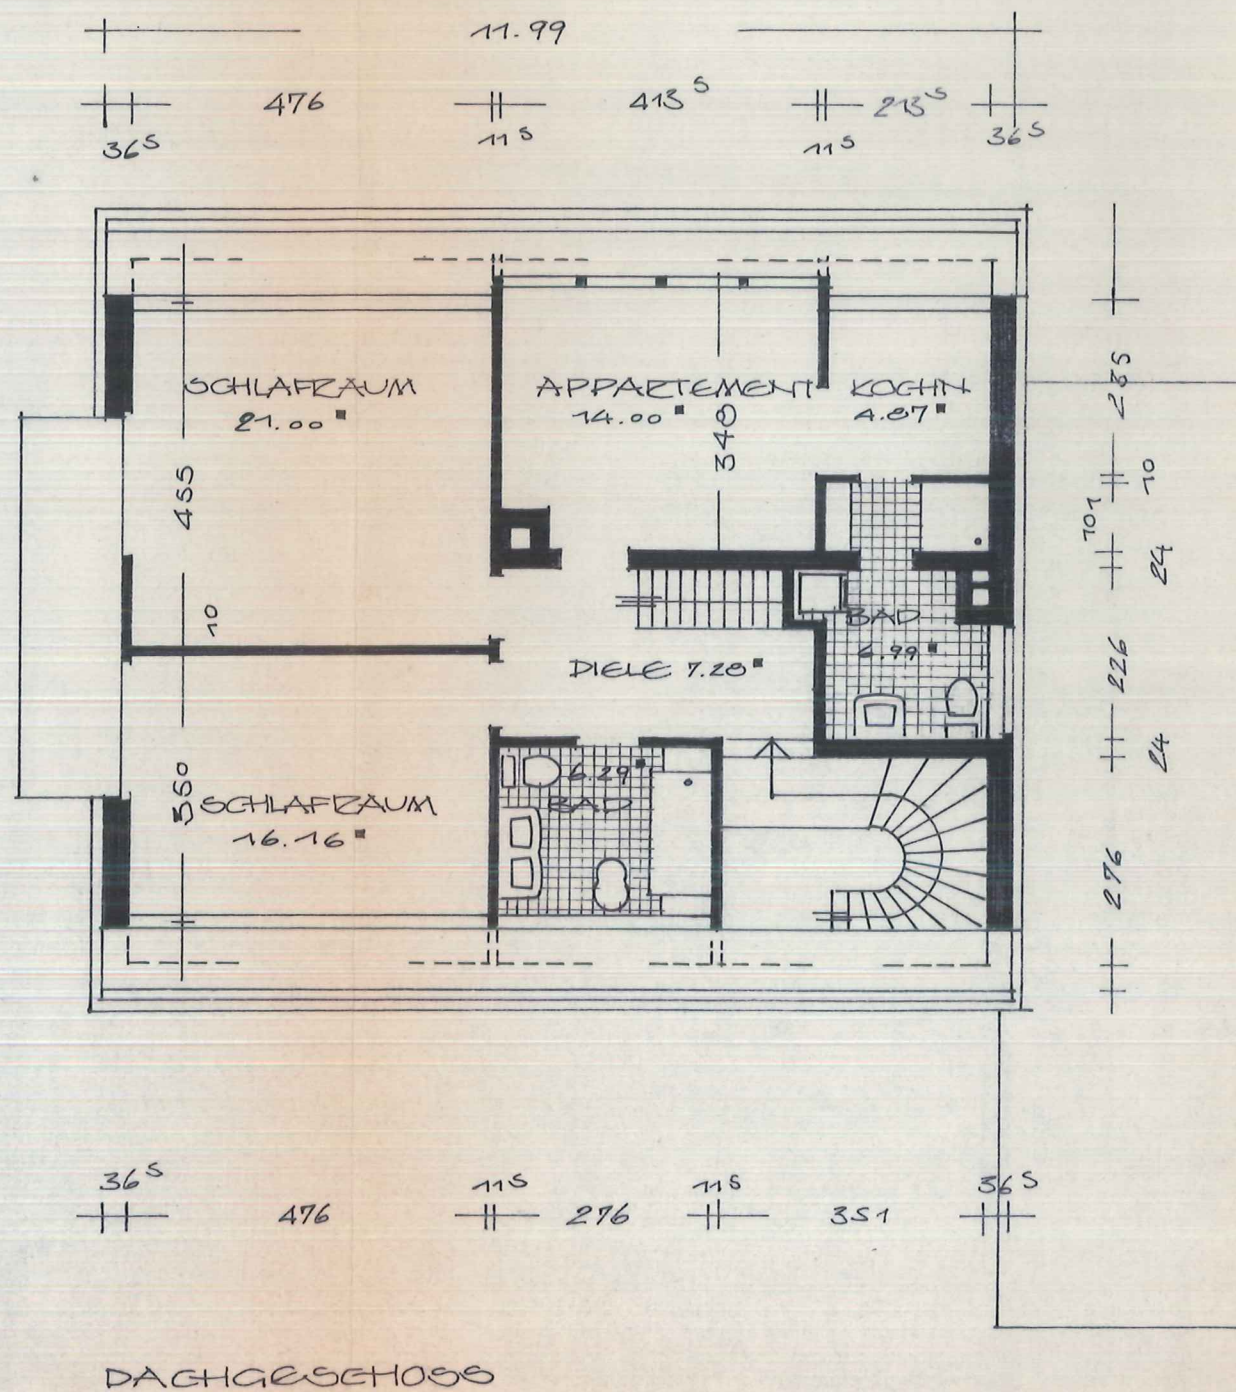


HAUS NIXHÜTTERWEG 119


GRUNDRISSSE u. SCHNITT

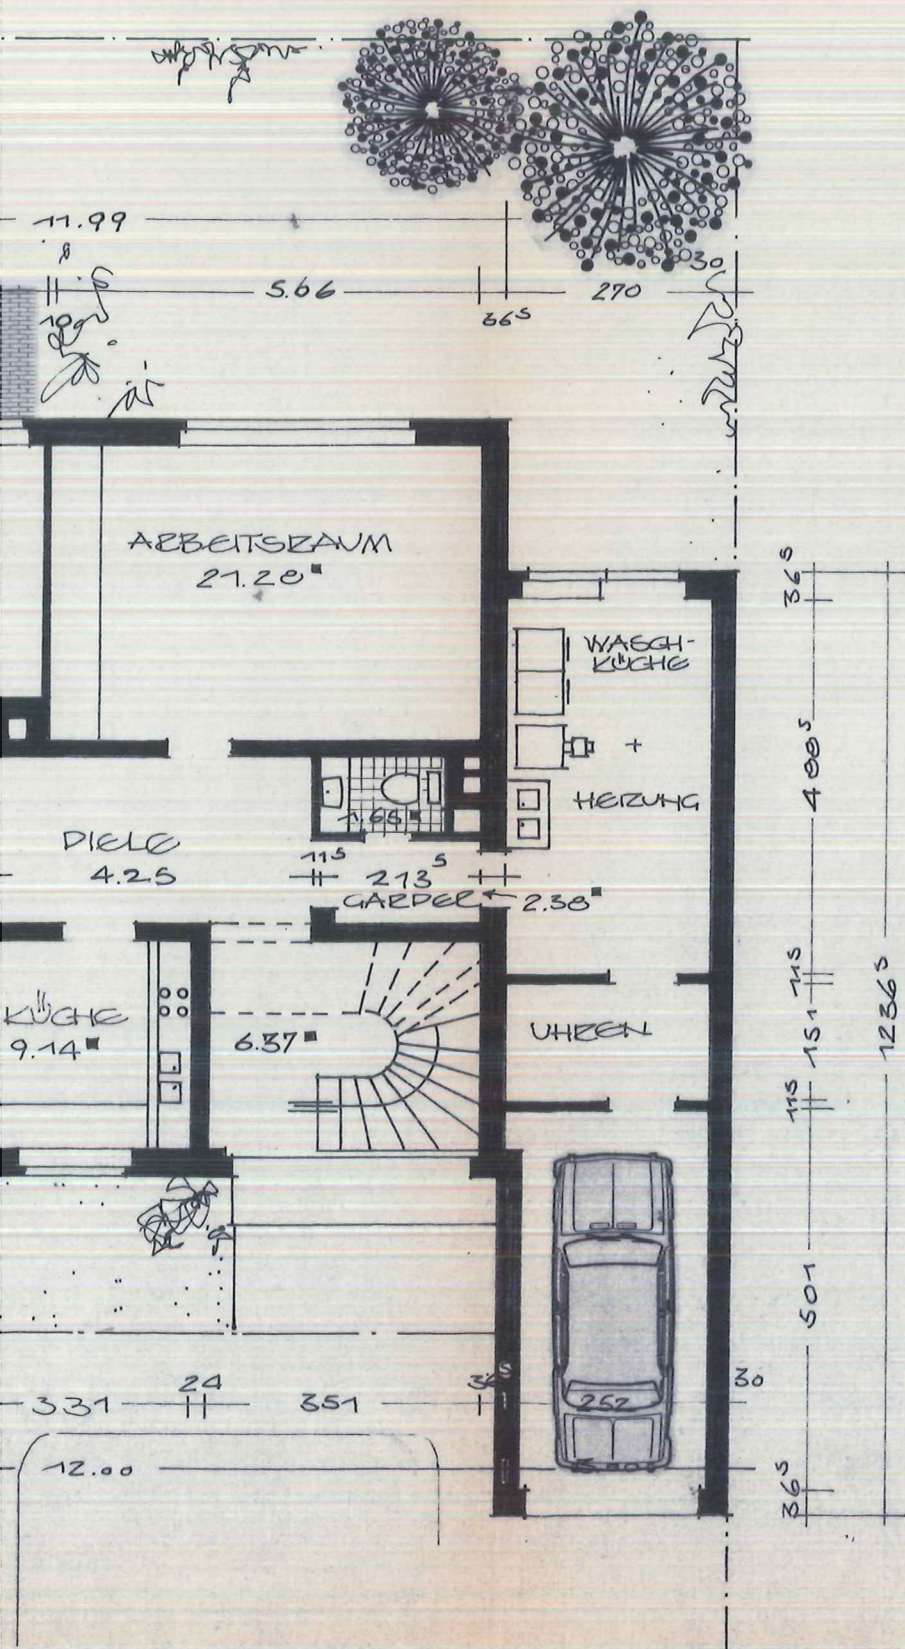

GRUNDRISSSE u. SCHNITT MST = 1:100

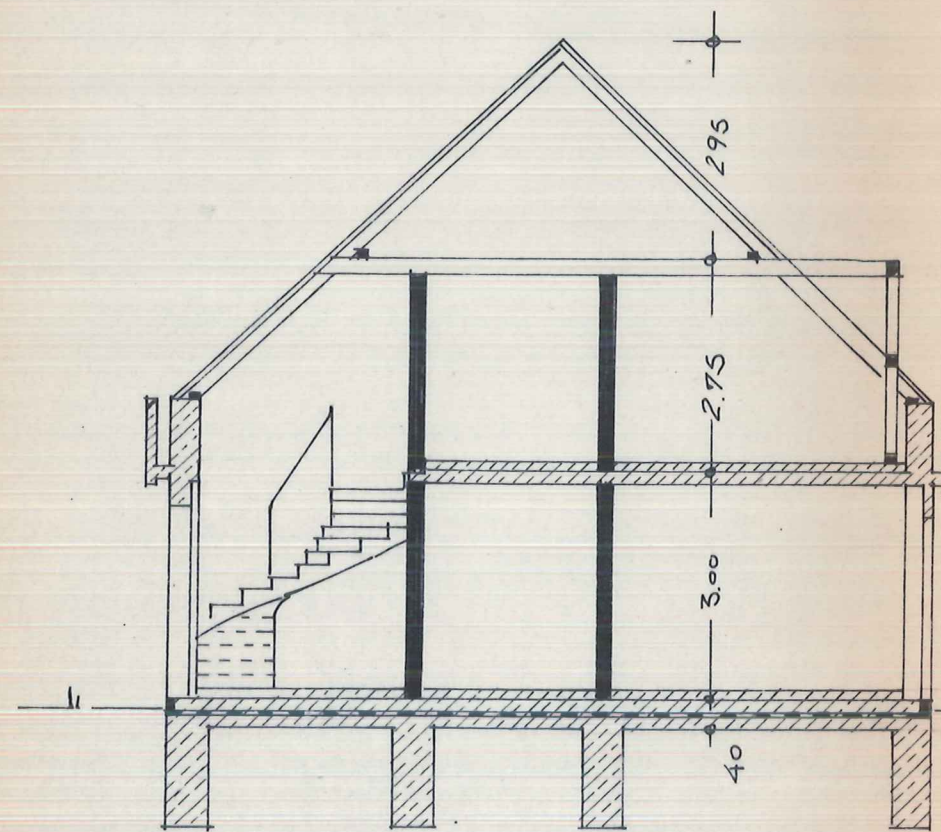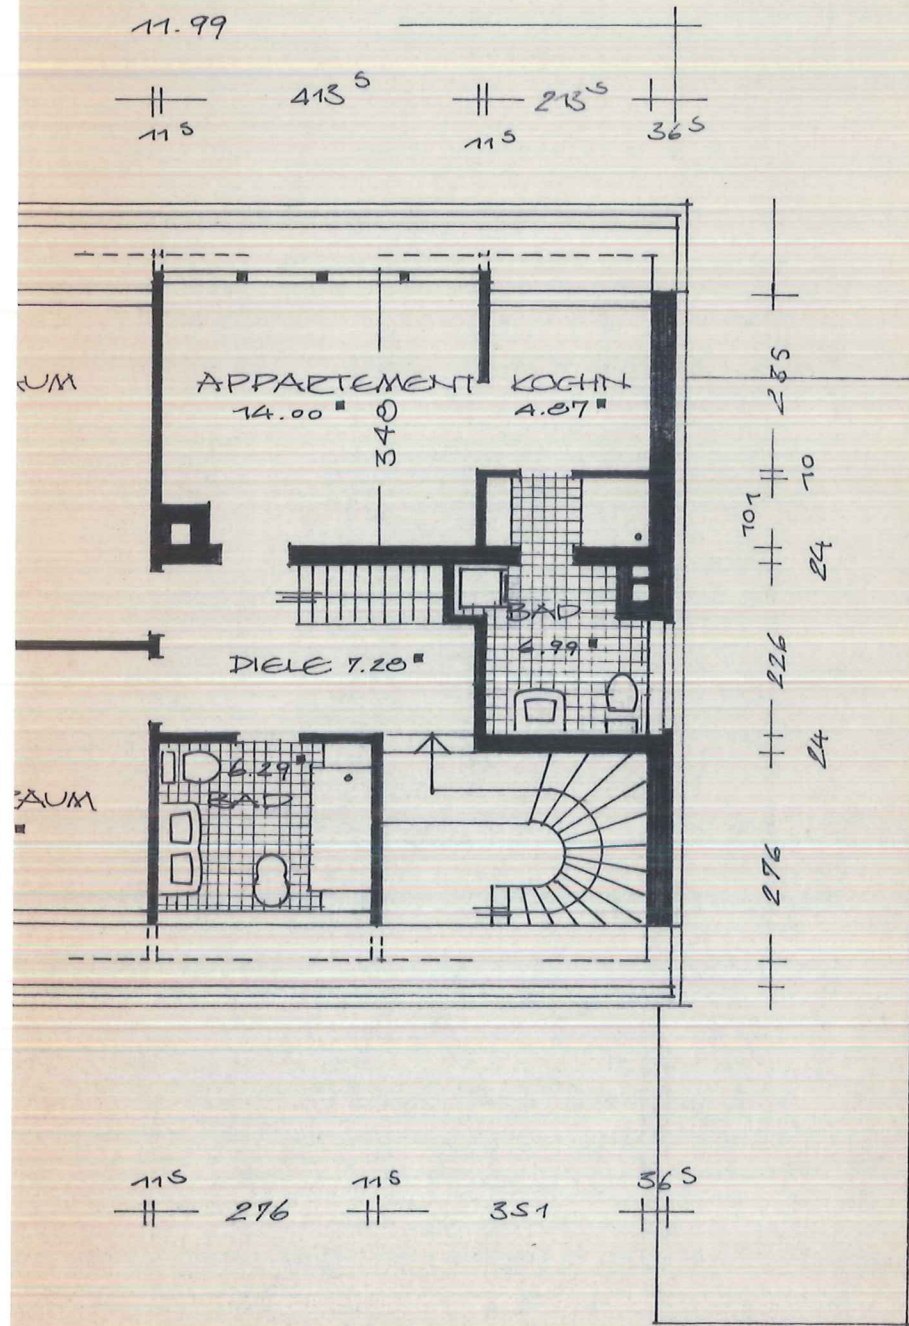

SCHNITT

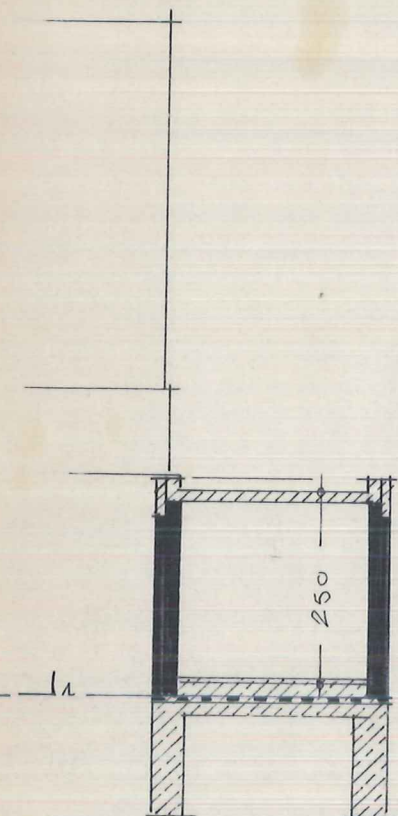

GARAGENSCHNITT

NEUSS IM ADE
BAUHER

GILGES ARCHITECT
KATHE
404 Neuss
ARCHITECT