


Baueigentümer:
 Entwurfsverfasser:
 Dipl.-Bauplaner
 Dipl.-Wirtschafts-Ingenieur
 An der Landwirtschaft
 21391 Bepfand
 Tel./Fax 04131 - 68 11 68

Maßstab: 1:100		Bauwerk: Ansicht	
Zeichnungsnummer:		Bauvorhaben: Neubau eines Wohnhauses mit 2 Wohneinheiten	
Gez. 22.2.1999		Bauherr: Frank Notzke	
Datum		Renteinstr. 13a, 21394 Westergellersen	
Name			

Ansicht von Norden

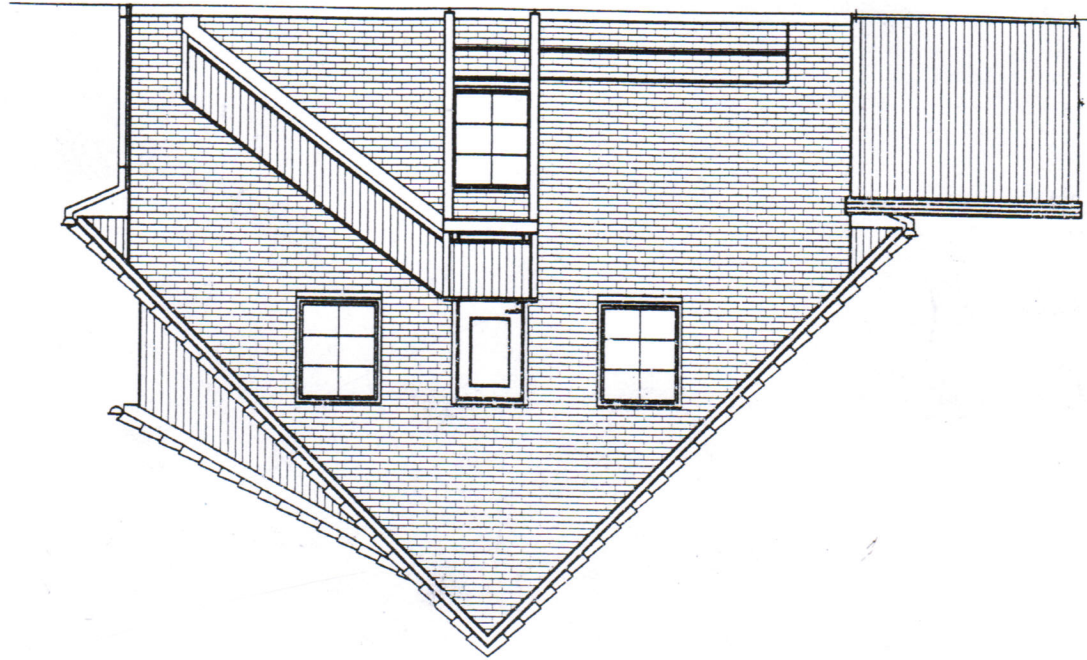

Ansicht von Osten

